



KRALKIZI DICLE P3 POMPAJ SULAMASI İLETİM KANALI,
POMPA İSTASYONU VE ANAKANALI YAPIM İŞİNE AİT
ARAZİ TOPLULAŞTIRMA VE TİGH PROJESİ
DİYARBAKIR İLİ BAĞLAR İLÇESİ BUÇUKTEPE MAHALLESİ
YUKARIBEYAN MEZRASI 3. ASKI PARSELASYON HARİTASI

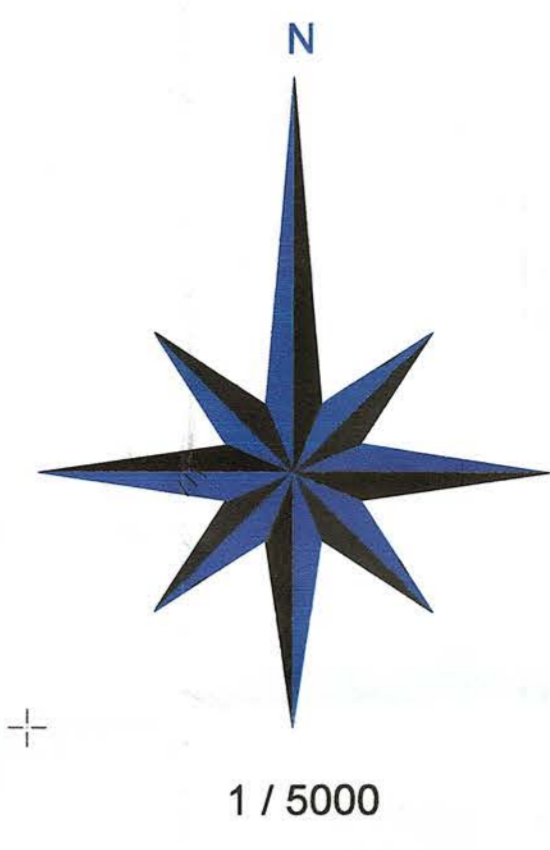

152.....164	(40) ADA NO (0.50) ADA HAT
152/1.....164/1	(20) PARSEL NO (0.40) PARSEL HAT
118/1.....135/2	(20) KADASTRO NO (0.15) KADASTRO
	(0.15) TAHLİYE KANALI
	(0.50) KÖY SINIRI
	(0.50) KÖY GELİŞİM SINIRI
	(0.25) OTOBAN YOLU
	(0.15) MEZARLIK
	(0.15) MALİYE HAZNESİ
	(0.15) KÖY ORTA MALI
	(0.15) KÖY YERLEŞİM ALANI
	(0.15) KOMŞU KÖY BLOKLARI
	(0.15) SABİT TESİS (Bina)
	(0.15) SABİT TESİS (Rogar Kapığı)
	(0.15) SABİT TESİS (Kuyu)
	(0.15) SABİT TESİS (Hidrovanası)
	(0.15) SABİT TESİS (Elektrik Direği)
	(0.15) SABİT TESİS (Telefon Direği)
	(0.15) SABİT TESİS (Tramvay Direği)
	(0.15) SABİT TESİS (Sonda)
	(0.15) SABİT TESİS (Trafo)
	(0.15) SABİT TESİS (İşleyen Maden)
	(0.15) SABİT TESİS (Çeşme)
	(0.15) SABİT TESİS (Motopomp)
	(0.15) SABİT TESİS (Doğalgaz Kutusu)
	(0.15) SABİT TESİS (Mezarlık)
	(0.15) SABİT TESİS (Bayrak Direği)
	(0.15) SABİT TESİS (Caddé Sokak Lambası)
	(0.15) SABİT TESİS (Trafik Sinyali)
	(0.15) SABİT TESİS (Havalandırma Bacası)
	(0.50) AĞAÇLANDIRMA

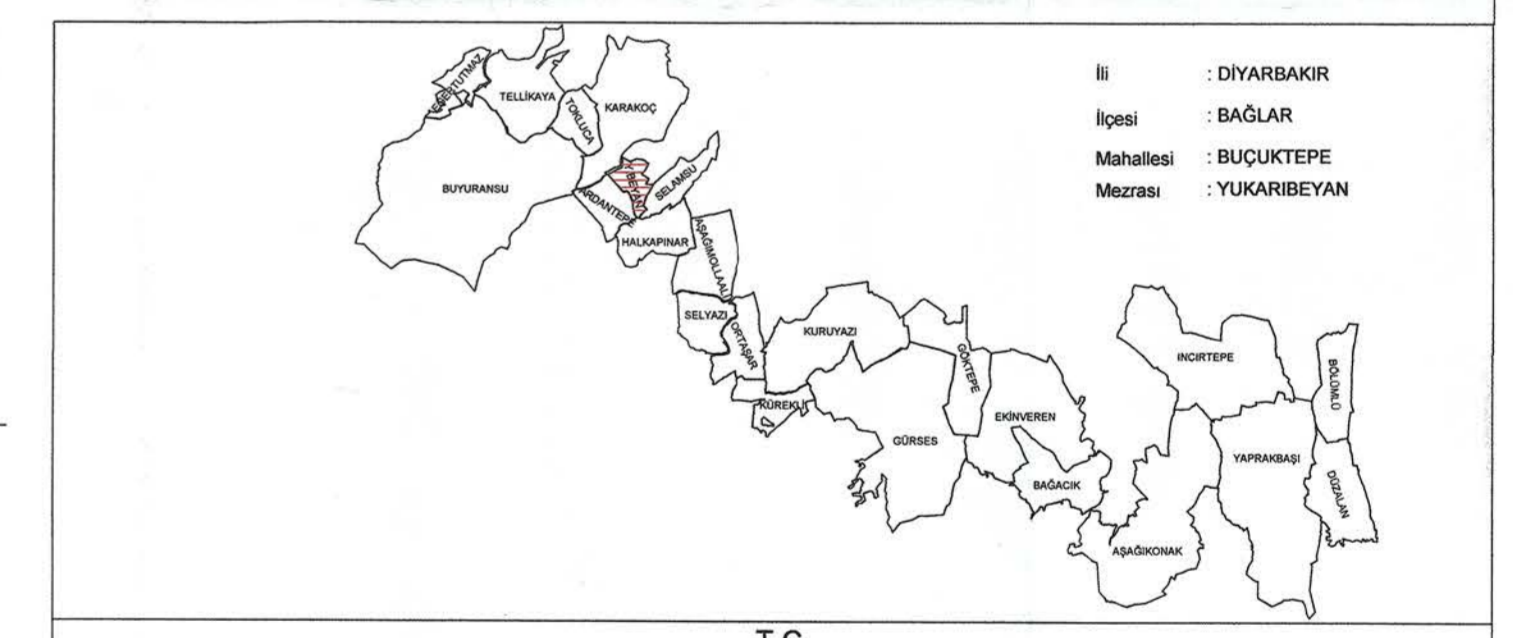

T.C.
TARIM VE ORMAN BAKANLIĞI
DSİ GENEL MÜDÜRLÜĞÜ

PROJE ADI : KRALKIZI DICLE P3 POMPAJ SULAMASI İLETİM KANALI,
POMPA İSTASYONU VE ANAKANALI YAPIM İŞİNE AİT ARAZİ TOPLULAŞTIRMA VE TİGH İŞİ

İŞİN ADI : BUÇUKTEPE MAHALLESİ YUKARIBEYAN MEZRASI
3. ASKI PARSELASYON HARİTASI

PROJE ALANI : 288.65 Ha

ÇİZEN	HARİTA MÜHENDİSİ	YÜKLENCİ	YÜKLENCİ FİRMA
Sinan AKTEN	Abdullah Fatih GÜNİŞİK	ONFA HARİTA MÜHENDİSLİK	CEYLAN
Harita Teknikeri	Harita Mühendisi	Harita Mühendisi	İNŞAAT VE TİCARET ANONİM ŞİRKETİ

İŞİN SAHİBİ				DSİ 10. BÖLGE MÜDÜRLÜĞÜ / DİYARBAKIR	
İNCELENDİ	ADI SOYADI	İMZA	TARİH	TASDİK OLUNUR	
Harita Müh.	Şilan PARLAK	<i>[Signature]</i>	.../.../2023	<i>[Signature]</i> BÖLGE MÜDÜR YARDIĞISI	
Ziraat Müh.	Taylan GÜREL	<i>[Signature]</i>	24.8.2023		
Şube Müdür	Fahrettin ÇİVAŞ	<i>[Signature]</i>	29.8.2023		