DSİ 10. BÖLGE MÜDÜRLÜĞÜ

DİYARBAKIR ÇINAR AT VE TİGH. PROJESİ

DİYARBAKIR - BİSMİL KARAGÖZ KIRSAL MAHALLESİ

3.PARSELASYON PLANI ASKI HARİTASI

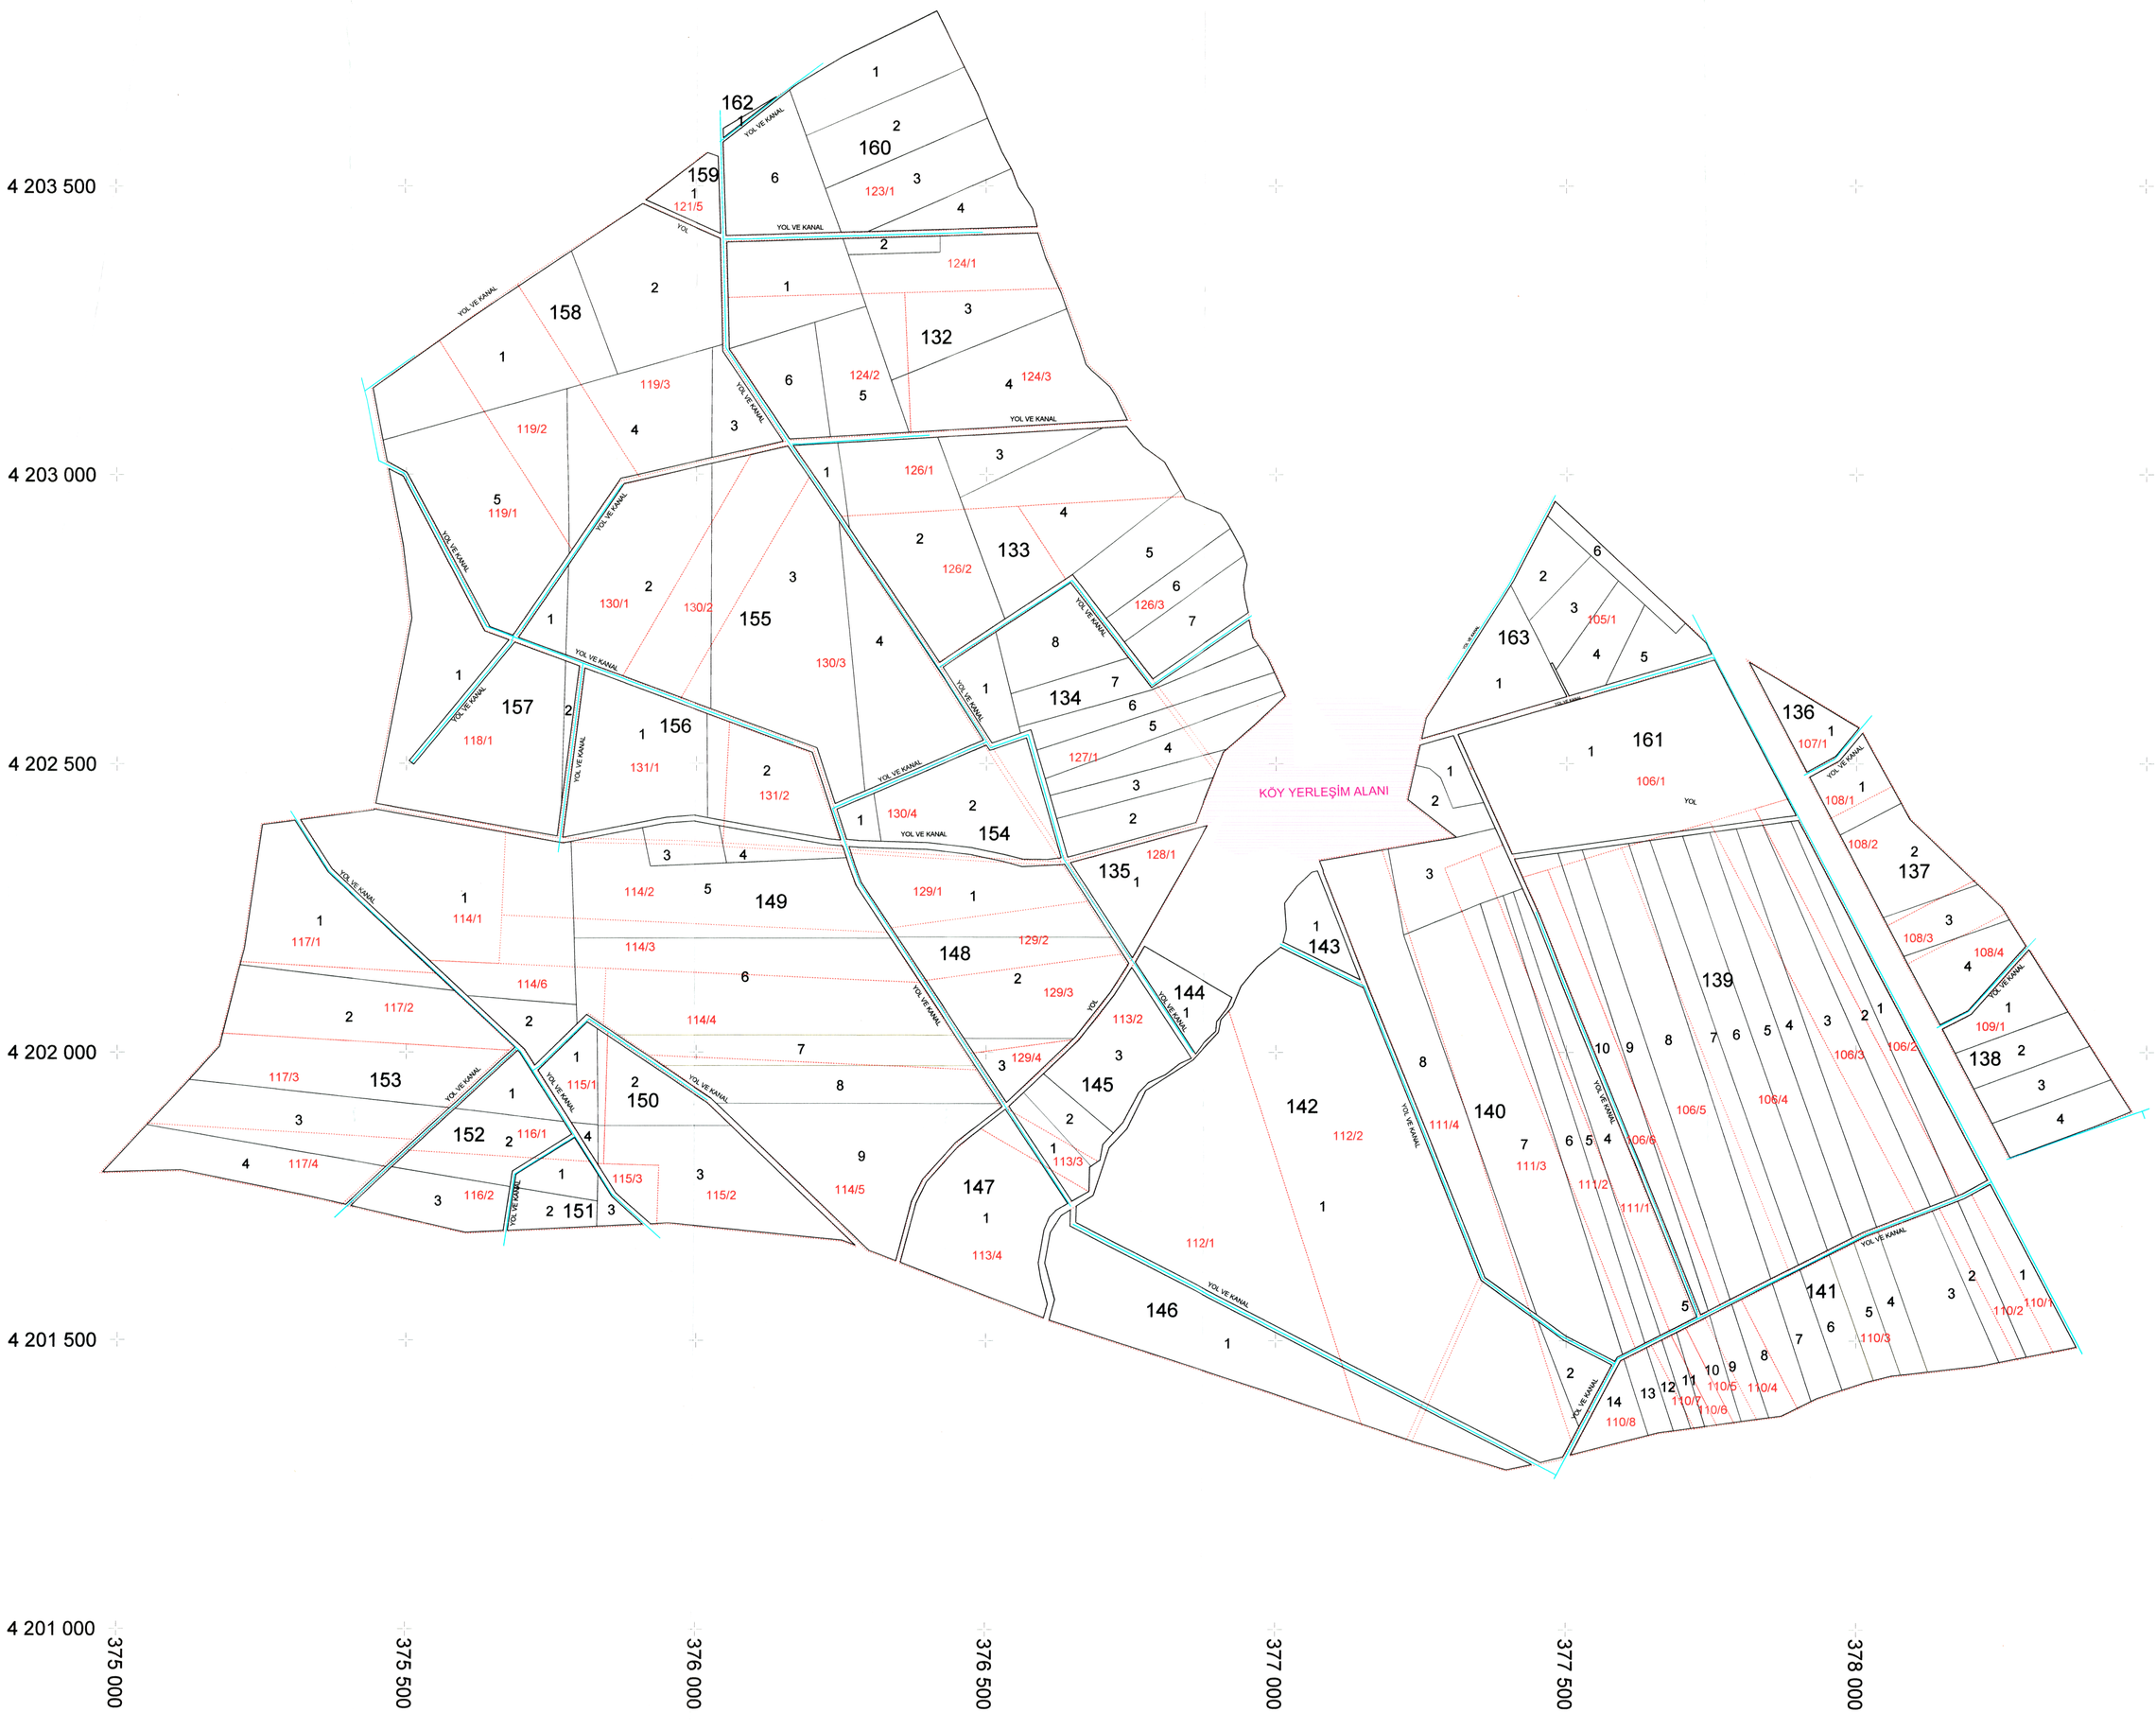

LEJANT

	KADASTRO HAT
101/1-2-3-4	KADASTRO NO
	BLOK HAT
132...162	BLOK NO
	PARSEL HAT
1.2.3....	PARSEL NO
	SULAMA HAT
	YERLEŞİM YERİ

İli	Diyarbakır
İlçesi	Bismil
Köy/Mahalle	Karagöz
Datum	UTM - 3
Projeksiyon	ITRF96
Proje Alanı	581.22 ha

İli : DIYARBAKIR
İlçesi : BİSMİL
Köy : KARAGÖZ

DİYARBAKIR ÇINAR ARAZİ TOPLULAŞTIRMA VE TİGH PROJESİ
DİYARBAKIR BİSMİL KARAGÖZ KIRSAL MAHALLESİ
3. PARSELASYON PLANI ASKI HARİTASI

	Adı Soyadı	Tarih	Ölçek	1:5000	Ana Yüklenici	Alt Yüklenici
HAZIRLAYAN	Ramazan AKINCI Harita Mühendisi	.../.../ 2026			RBN İNŞAAT SANAYİ VE TİCARET ANONİM ŞİRKETİ Hilal Mah. Turan Güneş Bulvarı 10/43 ÇANKAYA/ANKARA Tel: (312) 494 62 00 Fax: (312) 494 64 95	EKLİPS İNŞAAT HARİTA VE MÜH. ELEKT. YAZ. DONANIM OTO. TEM. SAN. İML. VE TİC. A.Ş. Hilal Mah. R.Tagore Cad. No:49/5 Yıldız/Çankaya/ANKARA Seyhanlar V.D. 8120 007 [illegible]
KONTROL ve ONAY	Hamza UZUNTAŞ Ziraat Mühendisi	.../.../ 2026			Seyhanlar V.D. [illegible] .../.../ 2026	.../.../ 2026

DEVLET SU İŞLERİ 10. BÖLGE MÜDÜRLÜĞÜ / DİYARBAKIR

İNCELENDİ		Adı Soyadı	İmza	Tarih	TASVİP
KONTROL	Yapı Denetim Mühendisi	Didem ÇETİN		.../.../ 2026	Bölge Müdürü / Bölge Müdür Yard.
	Yapı Denetim Mühendisi	Hüseyin KURT		.../.../ 2026	
	Yapı Denetim Mühendisi	İrfan DERE		.../.../ 2026	.../.../ 2026
TASVİP	Şube Müdürü	Fahrettin CİVAS		20/05/ 2026	

ARŞİV NO:

EBYS SAYI / TARİH: