DİYARBAKIR 4.KISIM ARAZİ TOPLULAŞTIRMA VE TARLA İÇİ GELİŞTİRME HİZMETLERİ TAMAMLAMA PROJESİ İŞİ
KOYUNALAN MAHALLESİ 3.ASKI PARSELASYON PLANI

K

1/10000

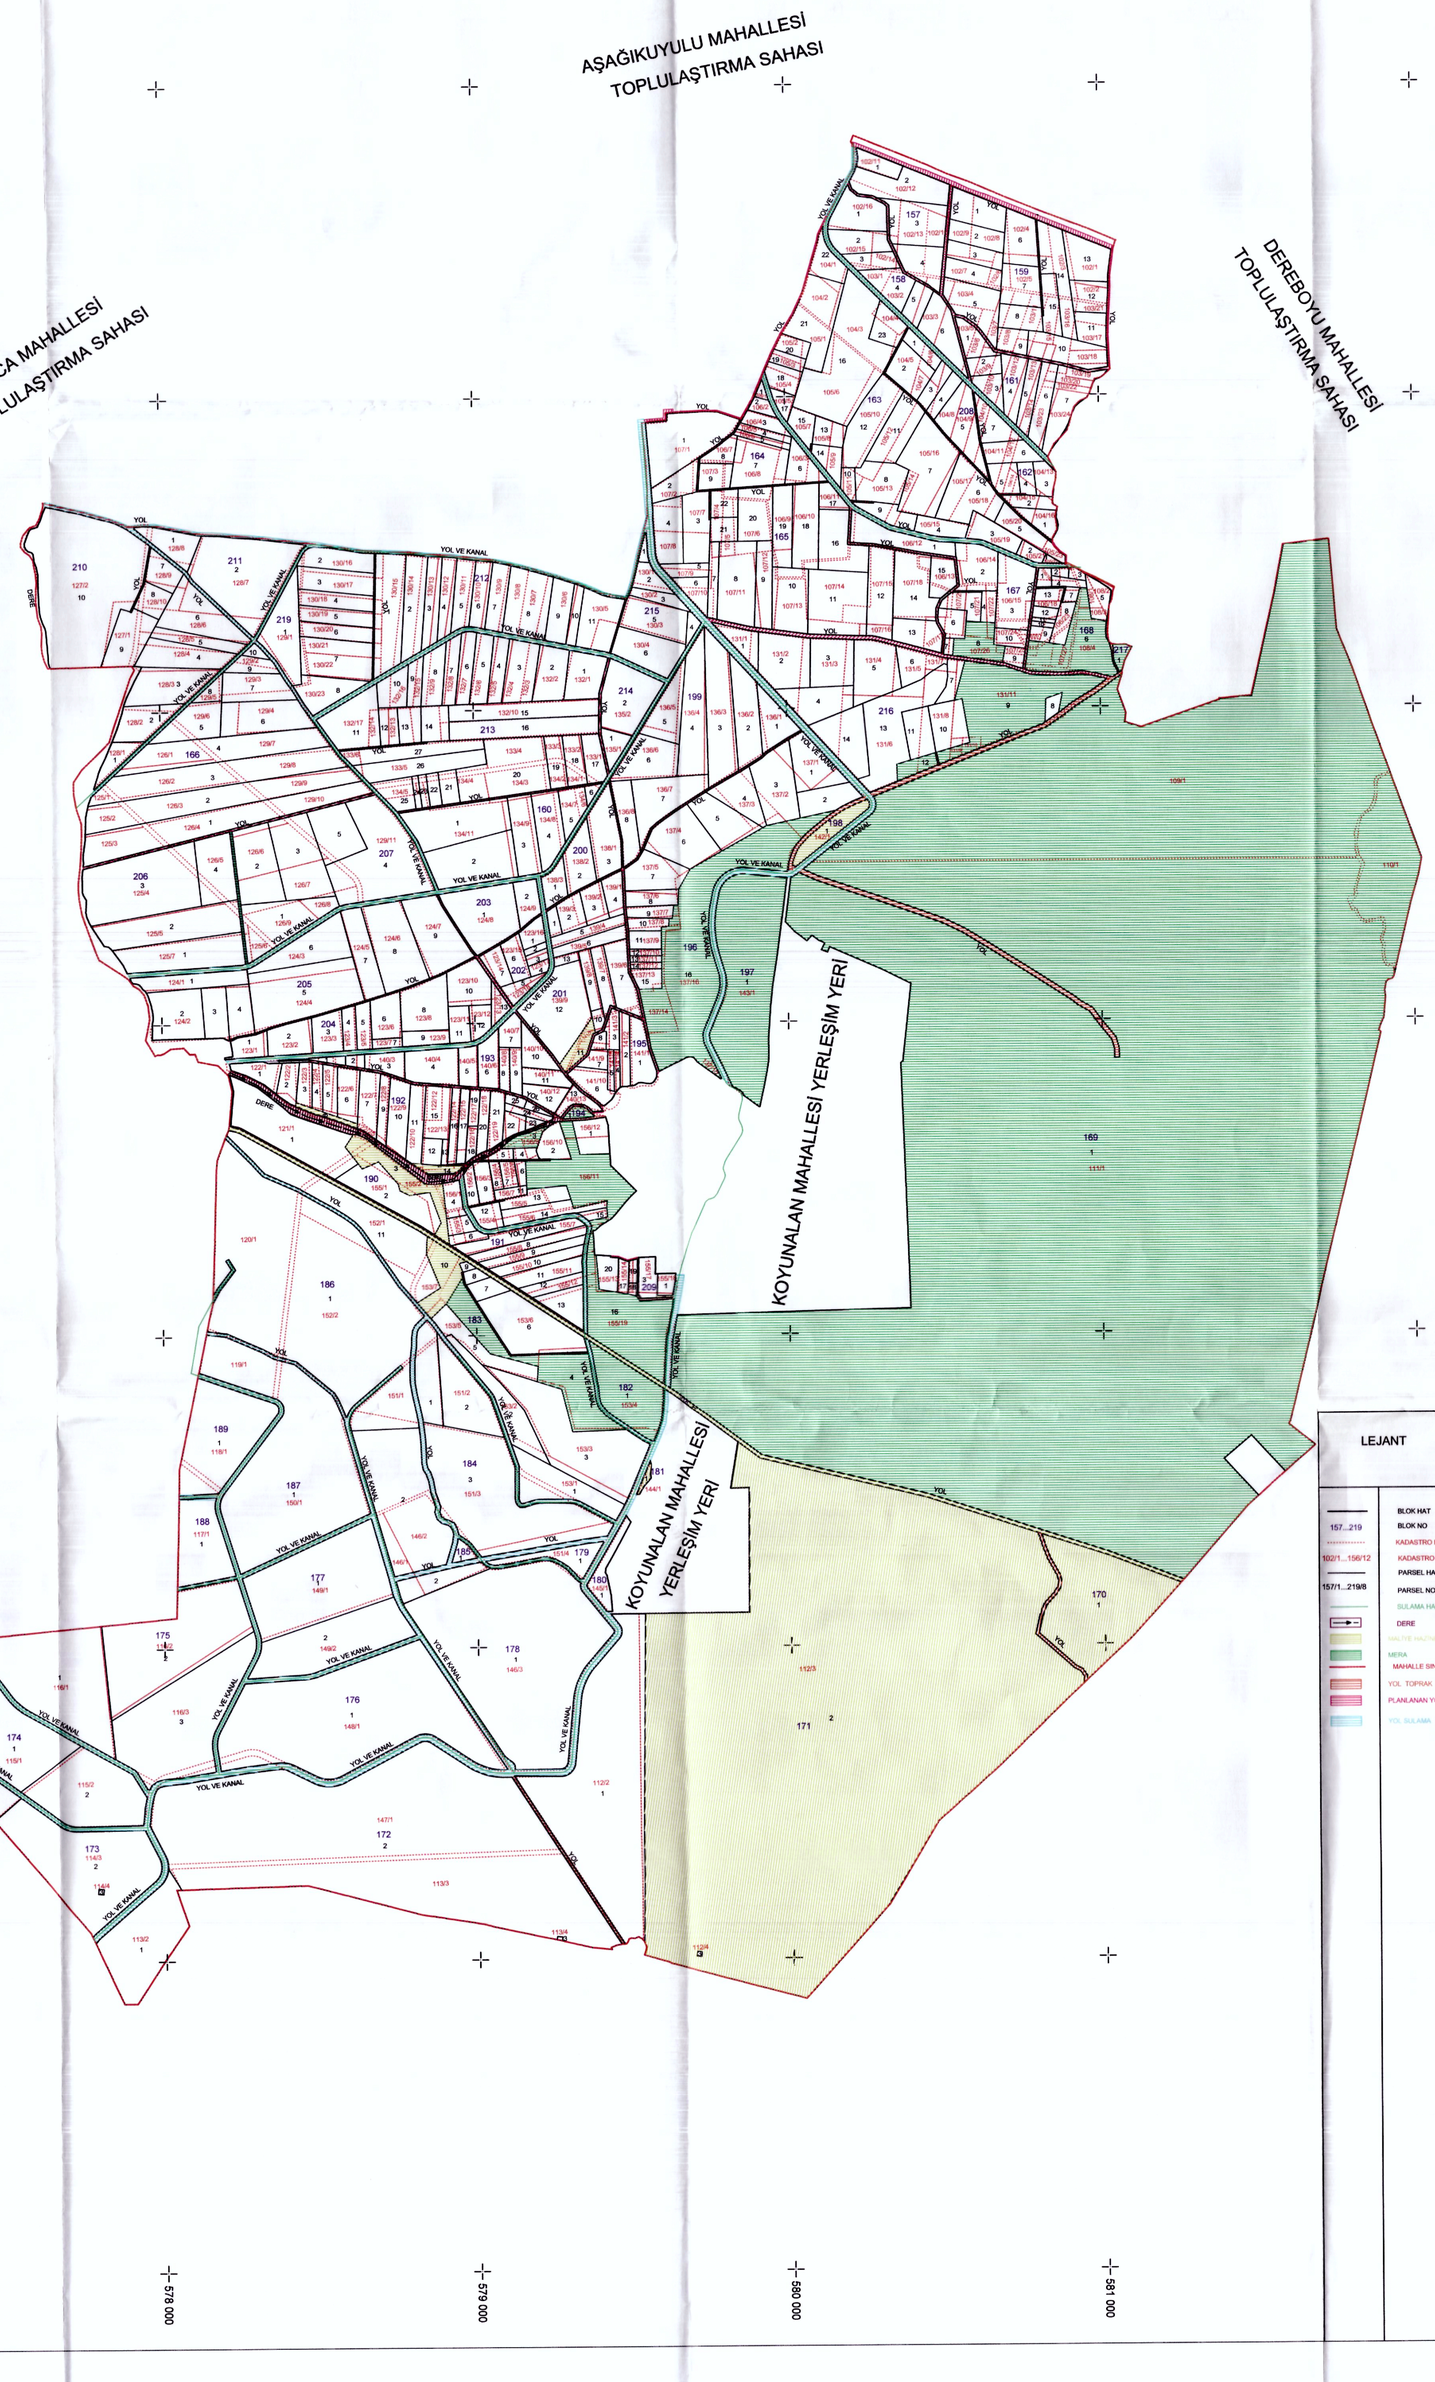

LEJANT

BLOK HAT	157...219
BLOK NO	102/1...156/12
KADASTRO HAT	157/1...219/8
KADASTRO NO	
PARSEL HAT	
PARSEL NO	
SULAMA HATTI	
DERE	
MEVCUT MAZRALAR	
MERA	
MAHALLE SINIRI	
YOL TOPRAK	
PLANLANAN YOL	
YOL SULAMA	

T. C.
TARIM VE ORMAN BAKANLIĞI
DEVLET SU İŞLERİ GENEL MÜDÜRLÜĞÜ
ARAZİ TOPLULAŞTIRMA DAİRESİ BAŞKANLIĞI

İli : DİYARBAKIR
İlçesi : ERGANİ
Mahalle :KOYUNALAN

DİYARBAKIR 4.KISIM ARAZİ TOPLULAŞTIRMA VE TARLA İÇİ GELİŞTİRME HİZMETLERİ TAMAMLAMA PROJESİ İŞİ
KOYUNALAN MAHALLESİ 3. ASKI PARSELASYON PLANI

HAZIRLAYAN	YÜKLENİCİ			
				BAYTİMUR İNŞAAT A.Ş
	Adı Soyadı	Tarih	Ölçek 1:10000	
ÇİZEN	İbrahim DOĞAN Ziraat Mühendisi	...../...../2021		Şevket AYDOĞDU Harita Mühendisi
KONTROL	Şevket AYDOĞDU Harita Mühendisi	...../...../2021		

İŞİN SAHİBİ	DEVLET SU İŞLERİ 10. BÖLGE MÜDÜRLÜĞÜ ARAZİ TOPLULAŞTIRMA TARLA İÇİ GELİŞTİRME HİZMETLERİ ŞUBESİ DİYARBAKIR

İNCELENDİ		Adı Soyadı	İmza	Tarih	TASDİK OLUNUR
KONTROL	Yapı Denetim Görevlisi	Ramazan AKSOY Ziraat Mühendisi		19.05./2021	Ahmet SEZER Bölge Müdür Yardımcısı
	Yapı Denetim Görevlisi	Harun BEDİRHANOĞLU Harita Mühendisi		07.05./2021	Ahmet SEZER Bölge Müdürü a. 20.05./2021
TASVİP	Yapı Denetim Amiri	Fahrettin CİVAŞ Şube Müdürü		20.05./2021	

ARŞİV NO:
EBYS SAYI / TARİH: