DİYARBAKIR 4.KISIM ARAZİ TOPLULAŞTIRMA VE TARLA İÇİ GELİŞTİRME HİZMETLERİ TAMAMLAMA PROJESİ İŞİ

EŞME MAHALLESİ 2. ASKI PARSELASYON PLANI

K

1/10000

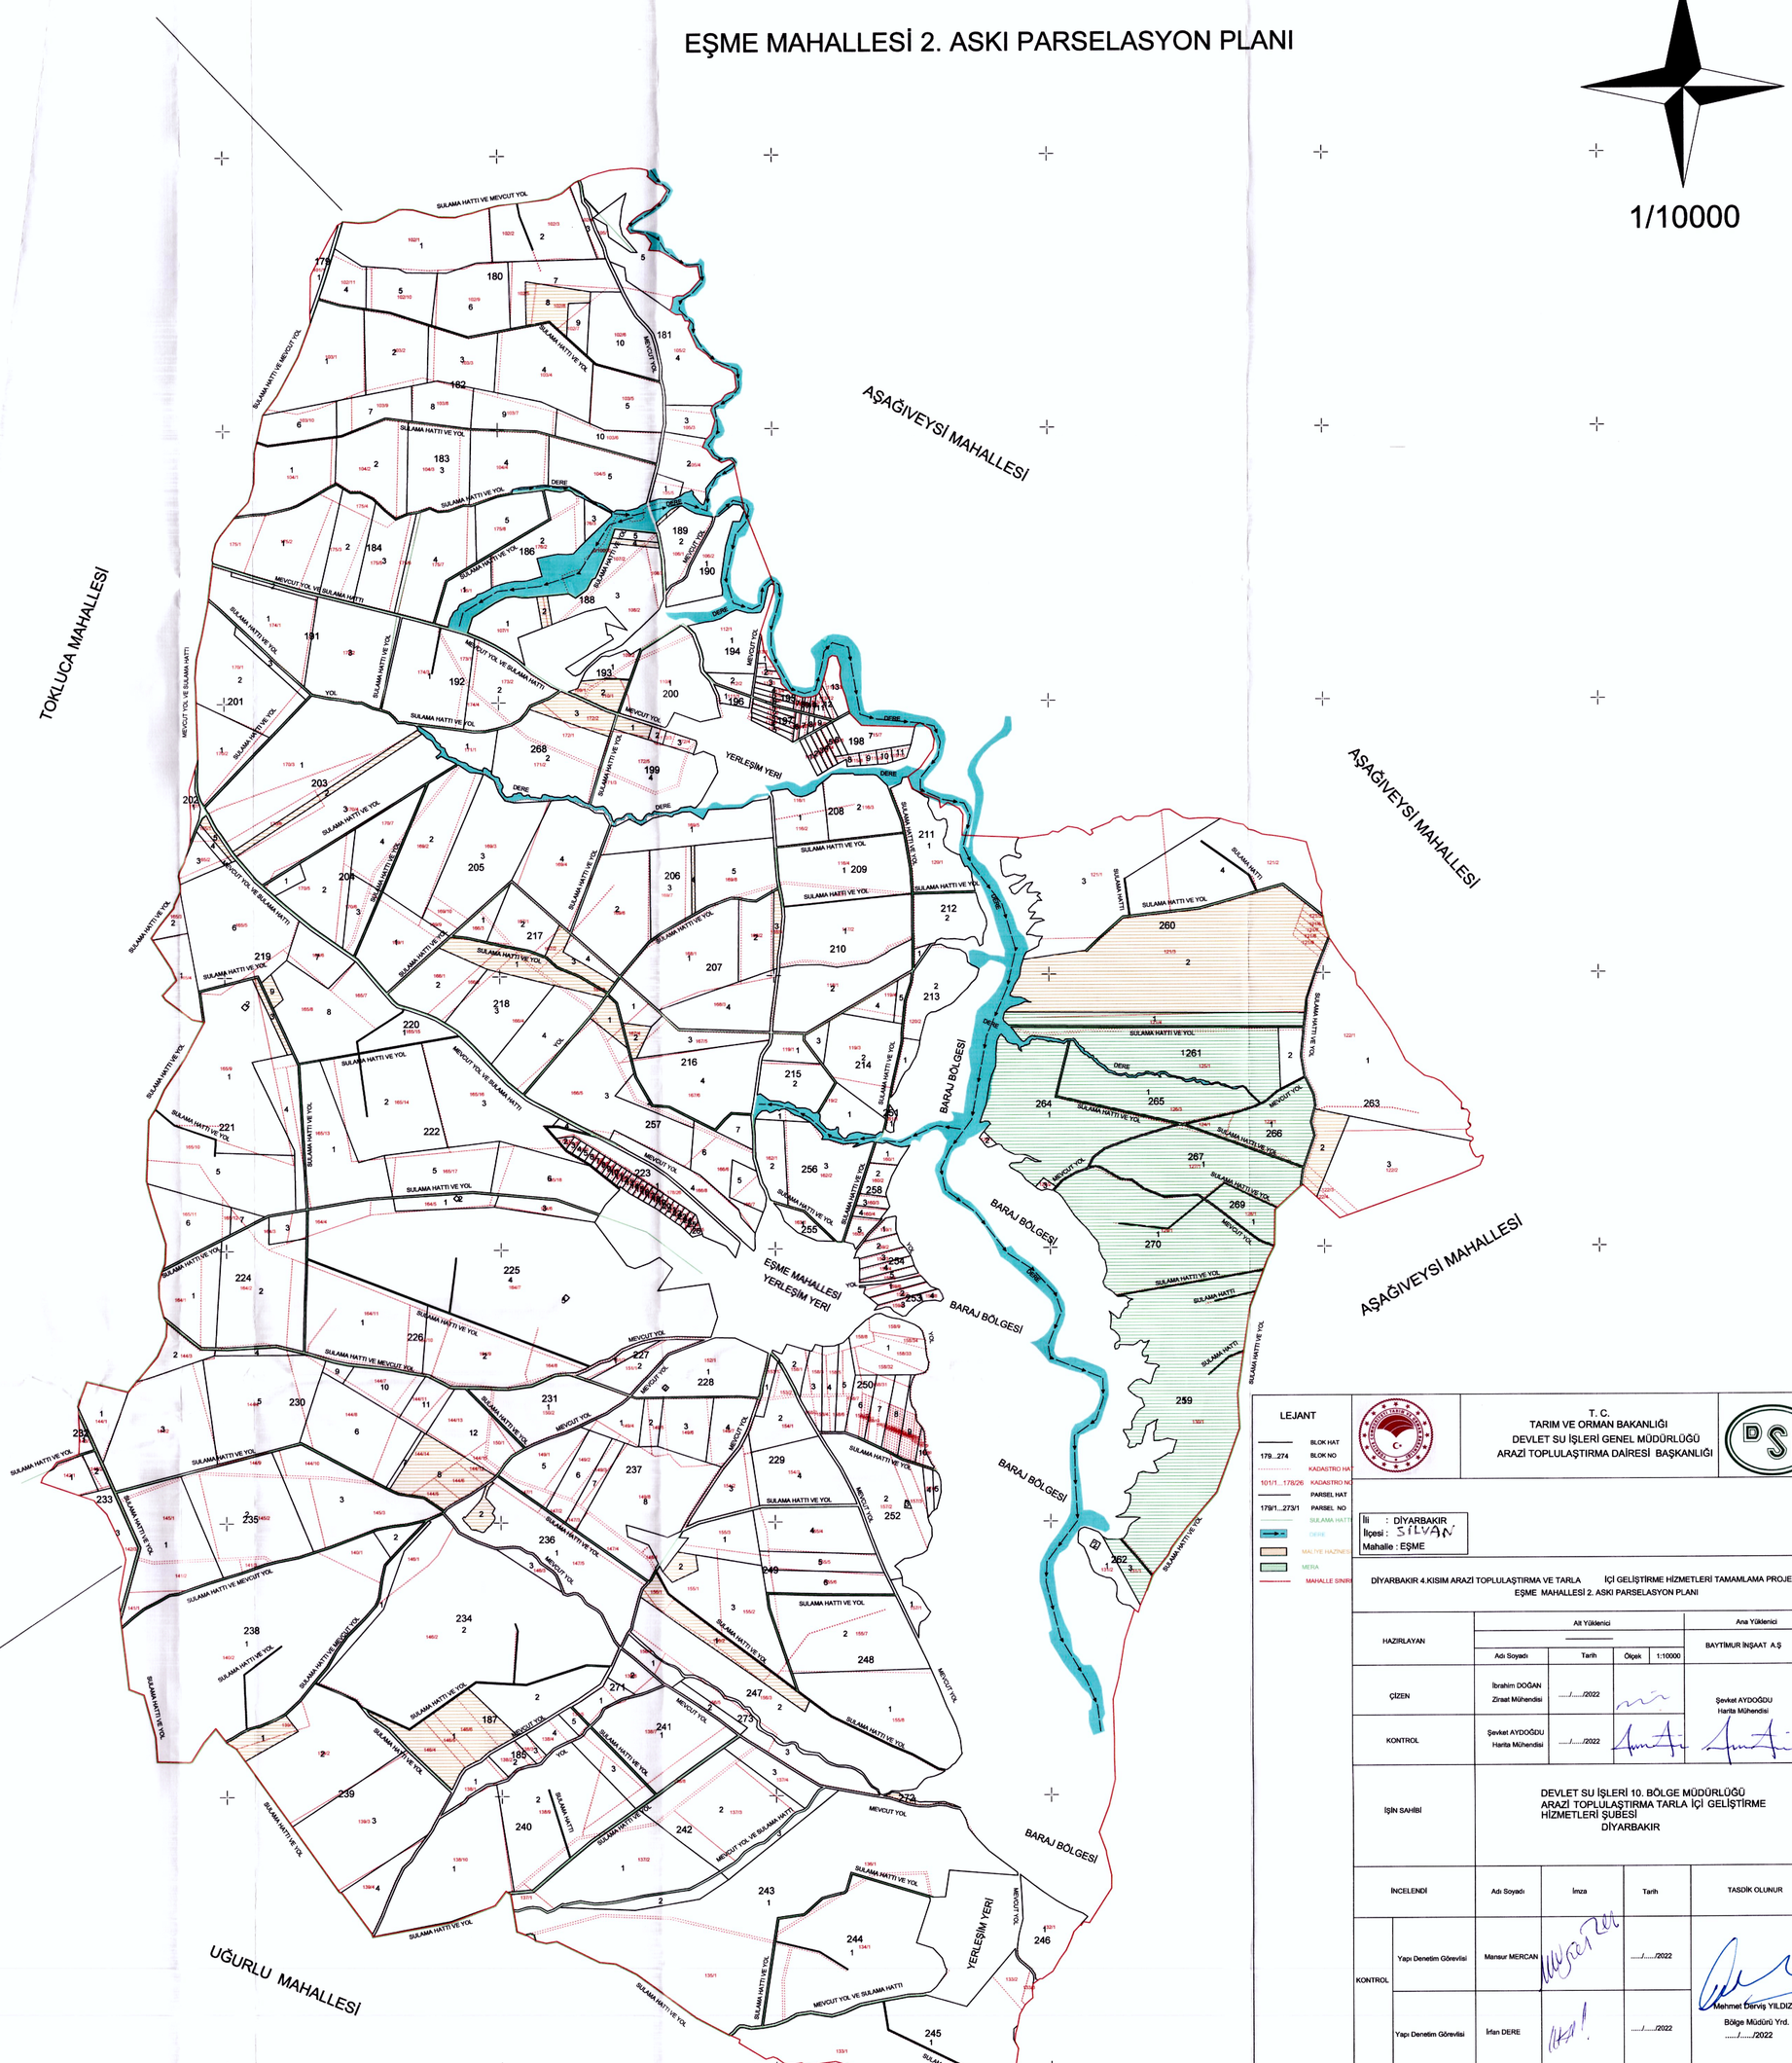

LEJANT

- BLOK HAT
- 179...274 BLOK NO
- KADASTRO HAT
- 101/1...178/26 KADASTRO NO
- PARSEL HAT
- 179/1...273/1 PARSEL NO
- SULAMA HATTI
- DERE
- MALİYE HAZİNESİ
- MERA
- MAHALLE SINIRI

T. C.
TARIM VE ORMAN BAKANLIĞI
DEVLET SU İŞLERİ GENEL MÜDÜRLÜĞÜ
ARAZİ TOPLULAŞTIRMA DAİRESİ BAŞKANLIĞI

İli : DİYARBAKIR
İlçesi : SİLVAN
Mahalle : EŞME

DİYARBAKIR 4.KISIM ARAZİ TOPLULAŞTIRMA VE TARLA İÇİ GELİŞTİRME HİZMETLERİ TAMAMLAMA PROJESİ İŞİ
EŞME MAHALLESİ 2. ASKI PARSELASYON PLANI

		Alt Yüklenici			Ana Yüklenici
		Adı Soyadı	Tarih	Ölçek 1:10000	BAYTİMUR İNŞAAT A.Ş
HAZIRLAYAN		İbrahim DOĞAN Ziraat Mühendisi	...../...../2022		Şevket AYDOĞDU Harita Mühendisi
ÇİZEN		Şevket AYDOĞDU Harita Mühendisi	...../...../2022		
KONTROL					
İŞİN SAHİBİ		DEVLET SU İŞLERİ 10. BÖLGE MÜDÜRLÜĞÜ ARAZİ TOPLULAŞTIRMA TARLA İÇİ GELİŞTİRME HİZMETLERİ ŞUBESİ DİYARBAKIR			
İNCELENDİ		Adı Soyadı	İmza	Tarih	TASDİK OLUNUR
KONTROL	Yapı Denetim Görevlisi	Mansur MERCAN		...../...../2022	Mehmet Derviş YILDIZ Bölge Müdürü Yrd. ...../...../2022
	Yapı Denetim Görevlisi	İrfan DERE		...../...../2022	
TASDİK	Yapı Denetim Amiri	Fahrettin CİVAŞ		31/05/2022	
ARŞİV NO:					
EBYS SAYI / TARİH:					