KRALKIZI DİCLE P3 POMPAJ SULAMASI İLETİM KANALI, POMPA İSTASYONU VE ANAKANALI YAPIM İŞİNE AİT ARAZİ TOPLULAŞTIRMA VE TİGH PROJESİ DİYARBAKIR İLİ ÇINAR İLÇESİ İNCİRTEPE MAHALLESİ 1. ASKI PARSELASYON HARİTASI

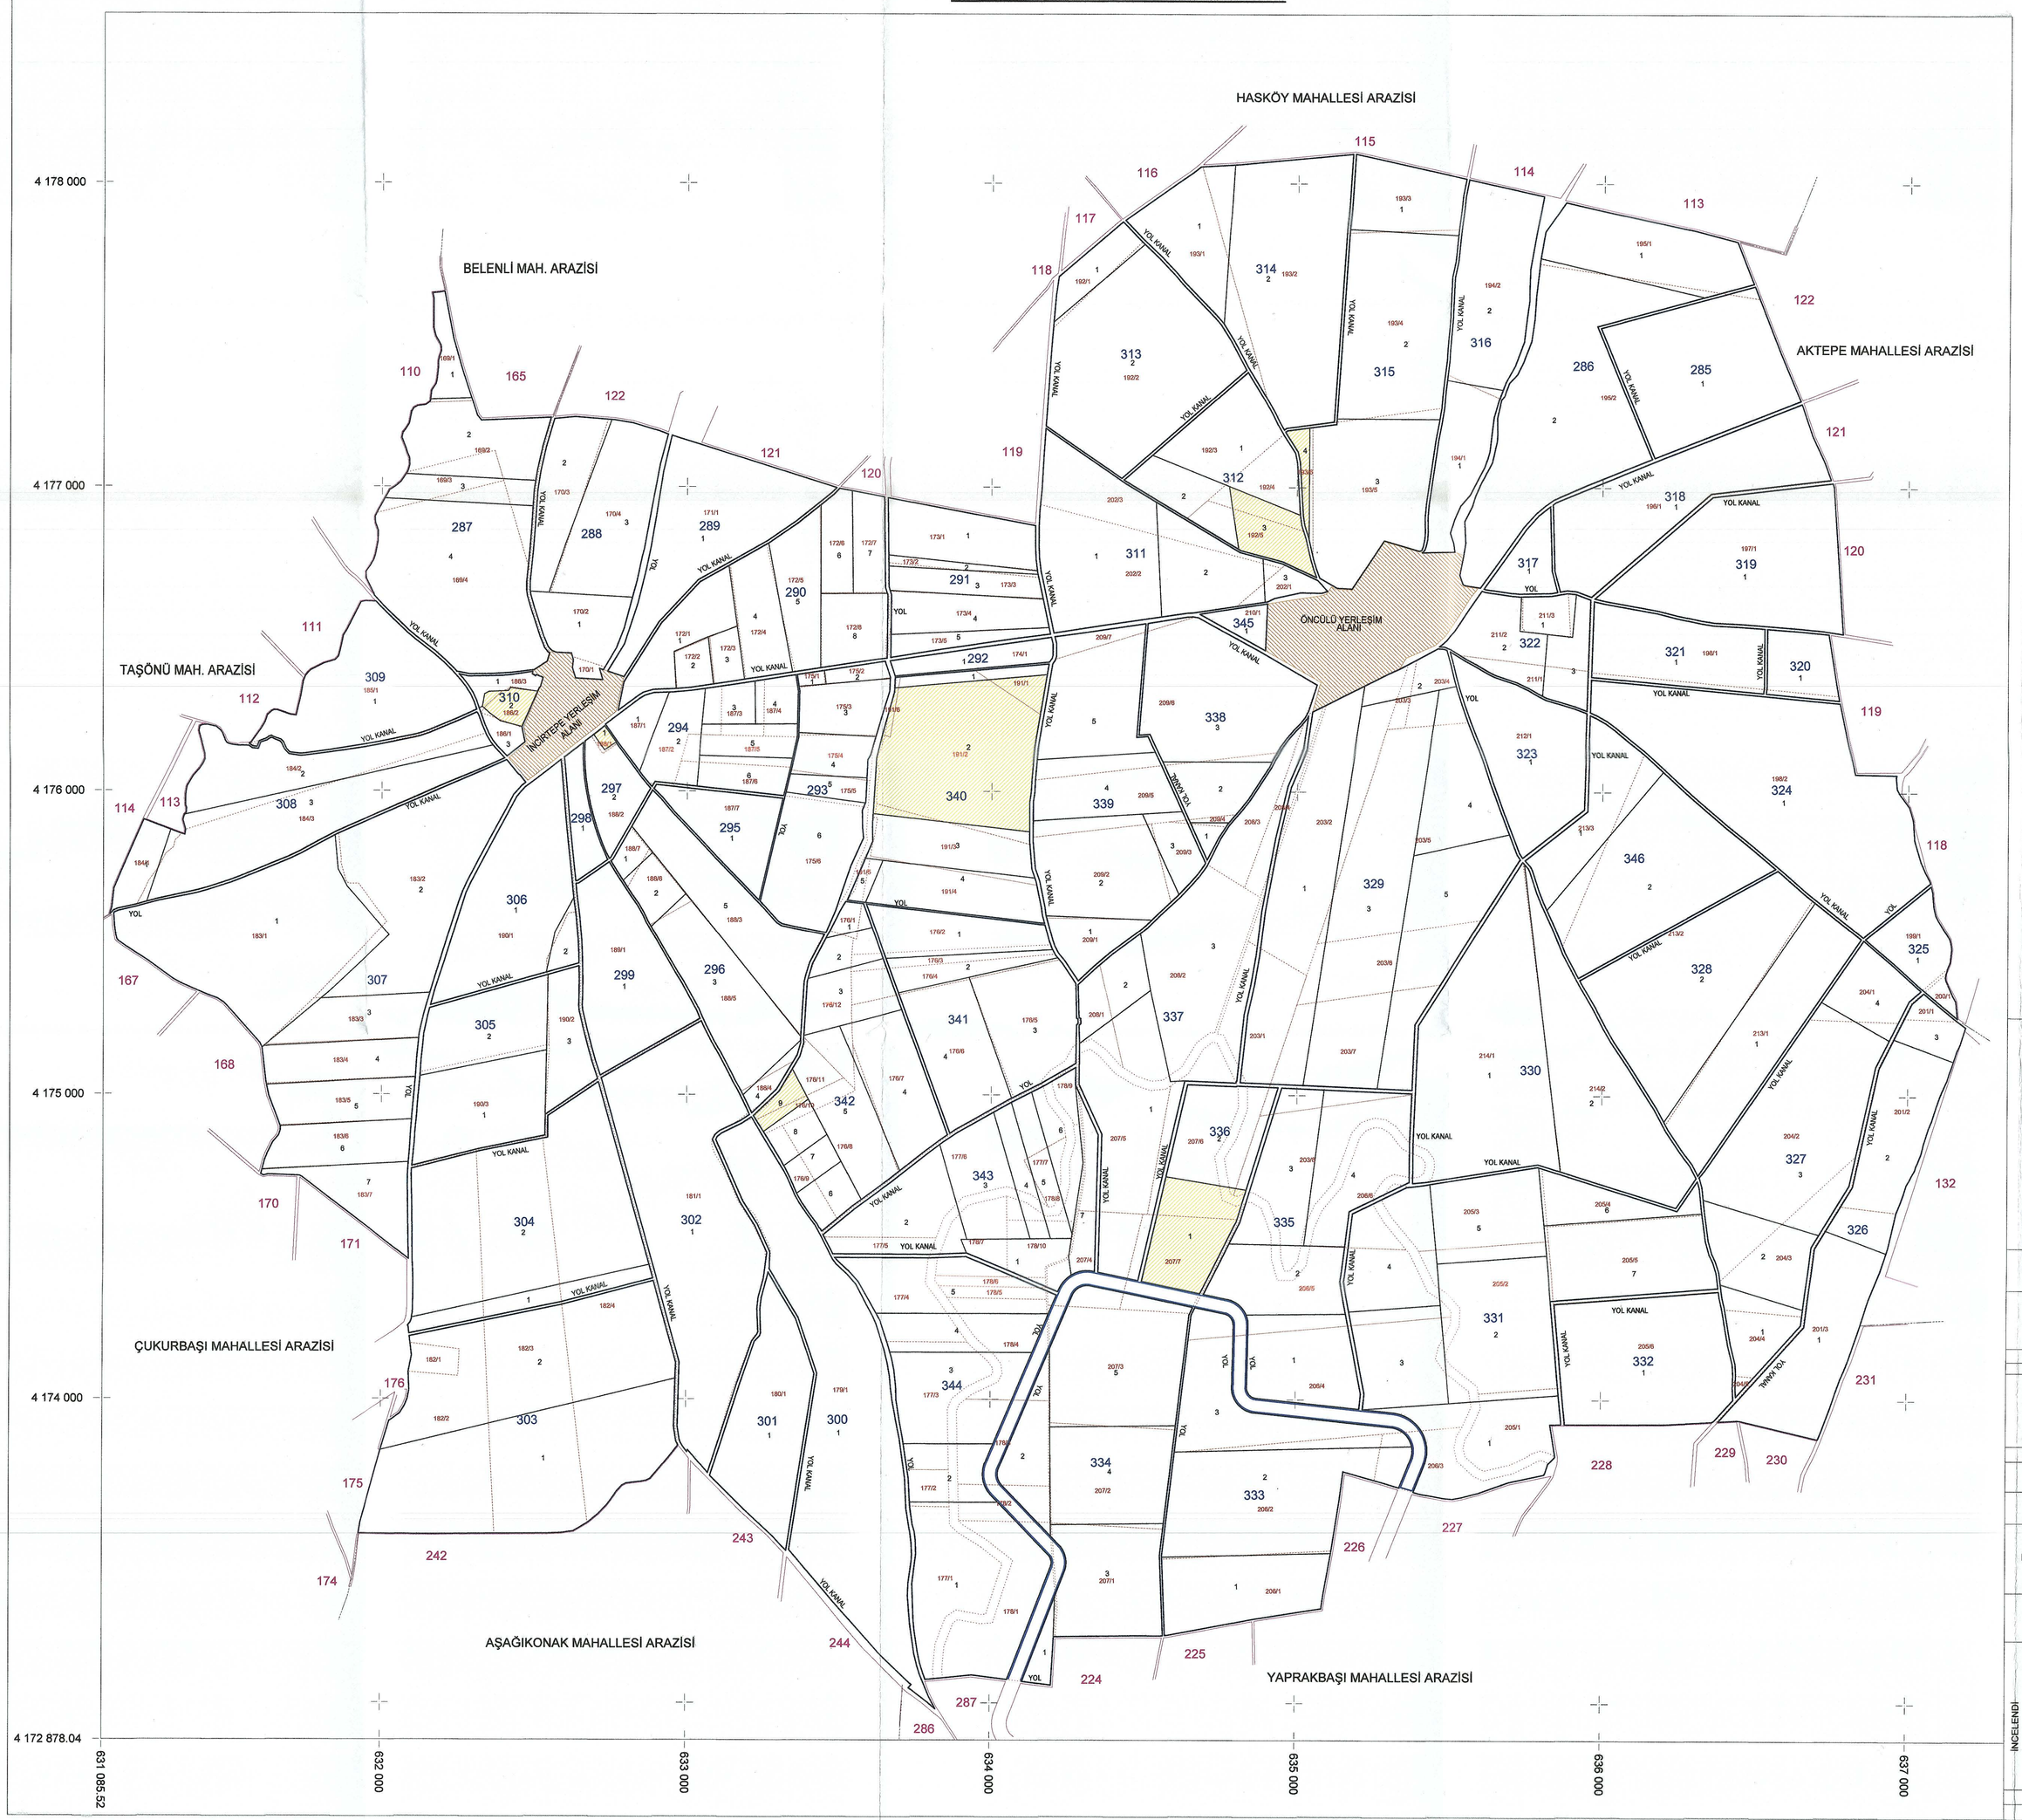

N

1 / 10000

285.....346	(40) ADA NO (0.50) ADA HAT
285/1.....346/2	(20) PARSEL NO (0.40) PARSEL HAT
169/1.....214/2	(20) KADASTRO NO
	(0.15) KADASTRO
	(0.15) KANAL - KANALET
	(0.15) PLANLANAN YOL
	(0.15) MEVCUT YOL
	(0.15) ÇEVRE YOLU
	(0.50) KÖY SINIRI
	(0.50) KÖY GELİŞİM SINIRI (0.25) OTOBAN YOLU
	(0.15) SULAMA
	(0.15) MEZARLIK
	(0.15) MALİYE HAZİNESİ
	(0.15) KÖY ORTA MALI
	(0.15) KÖY YERLEŞİM ALANI
	(0.15) KOMŞU KÖY BLOKLARI
	(0.15) SABİT TESİS (Bina)
	(0.15) SABİT TESİS (Rogar Kapağı)
	(0.15) SABİT TESİS (Kuyu)
	(0.15) SABİT TESİS (Hidrant Vanası)
	(0.15) SABİT TESİS (Elektrik Direği)
	(0.15) SABİT TESİS (Telefon Direği)
	(0.15) SABİT TESİS (Tramvay Direği)
	(0.15) SABİT TESİS (Sondaj)
	(0.15) SABİT TESİS (Trafo)
	(0.15) SABİT TESİS (İşleyen Maden)
	(0.15) SABİT TESİS (Çeşme)
	(0.15) SABİT TESİS (Motopomp)
DG.Y	(0.15) SABİT TESİS (Doğalgaz Kutusu)
	(0.15) SABİT TESİS (Mezarlık)
	(0.15) SABİT TESİS (Bayrak Direği)
	(0.15) SABİT TESİS (Cadde Sokak Lambası)
	(0.15) SABİT TESİS (Trafik Sinyali)
	(0.15) SABİT TESİS (Havalandırma Bacası)
	(0.50) AĞAÇLANDIRMA

İl : DİYARBAKIR
İlçesi : ÇINAR
Mahallesi : İNCİRTEPE

T.C.
TARIM VE ORMAN BAKANLIĞI
DSİ GENEL MÜDÜRLÜĞÜ

PROJE ADI : KRALKIZI DİCLE P3 POMPAJ SULAMASI İLETİM KANALI, POMPA İSTASYONU VE ANAKANALI YAPIM İŞİNE AİT ARAZİ TOPLULAŞTIRMA VE TİGH İŞİ
İŞİN ADI : İNCİRTEPE MAHALLESİ 1. ASKI PARSELASYON HARİTASI
PROJE ALANI : 2019.89 Ha

YÜKLENİCİ

ÇİZEN	HARİTA MÜHENDİSİ	ALT YÜKLENİCİ FİRMA	YÜKLENİCİ FİRMA
Sinan AKTEN Harita Teknikeri ...../...../ 202..	Abdullah Sabih GÜNIŞIK Harita Mühendisi ...../...../ 202..	ONFA HARİTA MÜHENDİSLİK Fatura V.D : 6430052865 Büyükhanım Mah. Kızılcık Cad. No: 51/6 BİSMİL/DİYARBAKIR Tel: 0422 232 2613 Fax: 0422 232 0660 ...../...../ 202..	CEYLAN İNŞAAT VE TİCARET ANONİM ŞİRKETİ Cinnah Cad. Akçiçek Sk. 19/1 Çankaya/ANKARA Tel: (0312) 439 1036 (3 Hat) Fax: (0312) 439 1699 www.ceylan.com.tr MİTT V.D. : 208 004 9422 Mersis No:0208004942200012 Sicil No: 47858 ...../...../ 202..

İŞİN SAHİBİ : DSİ 10. BÖLGE MÜDÜRLÜĞÜ / DİYARBAKIR

ARAZİ TOPLULAŞTIRMA VE TİGH ŞUBE MÜDÜRLÜĞÜ

İNCELENDİ		ADI SOYADI	İMZA	TARİH
KONTROL	Harita Müh.	Şilan PARLAK		8 / 11 / 202 2
	Ziraat Müh.	Şerif ÇETİN		...../...../ 202..
	Şube Müdürü	Fahrettin CİVAŞ		...../...../ 202..

TASVİP OLUNUR
Mehmet Derviş YILDIZ
Bölge Müdür V.d.
BÖLGE MÜDÜR YARDIMCISI
...../...../ 202..

DSİ GENEL MÜDÜRLÜĞÜ
TASDİK MERCİİ : ARAZİ TOPLULAŞTIRMA VE TARLA İÇİ GELİŞTİRME HİZMETLERİ DAİRESİ BAŞKANLIĞI / ANKARA

İNCELENDİ	ADI SOYADI	İMZA	TARİH
	[Kadir ...] Ziraat Mühendisi		12 / 11 / 202 2
			...../...../ 202..
	İsmail AKBULUT 1. Arz Top ve TİGH Şube Müdürü		10 / 11 / 202..

TASDİK OLUNUR

Ziya PARLAK
Daire Başkanı Yardımcısı
DAİRE BAŞKAN YARD.
...../...../ 202..

Ziya PARLAK
Daire Başkanı Adına
Daire Bşk. Yrd.
DAİRE BAŞKANI
...../...../ 202..

ARŞİV NO:
EBYS SAYI / TARİH: