KRALKIZI DİCLE P3 POMPAJ SULAMASI İLETİM KANALI, POMPA İSTASYONU VE ANAKANALI YAPIM İŞİNE AİT ARAZİ TOPLULAŞTIRMA VE TİGH PROJESİ DİYARBAKIR İLİ ÇINAR İLÇESİ ORTAŞAR MAHALLESİ HÖYÜKDİBİ MEZRASI 2.ASKI PARSELASYON HARİTASI

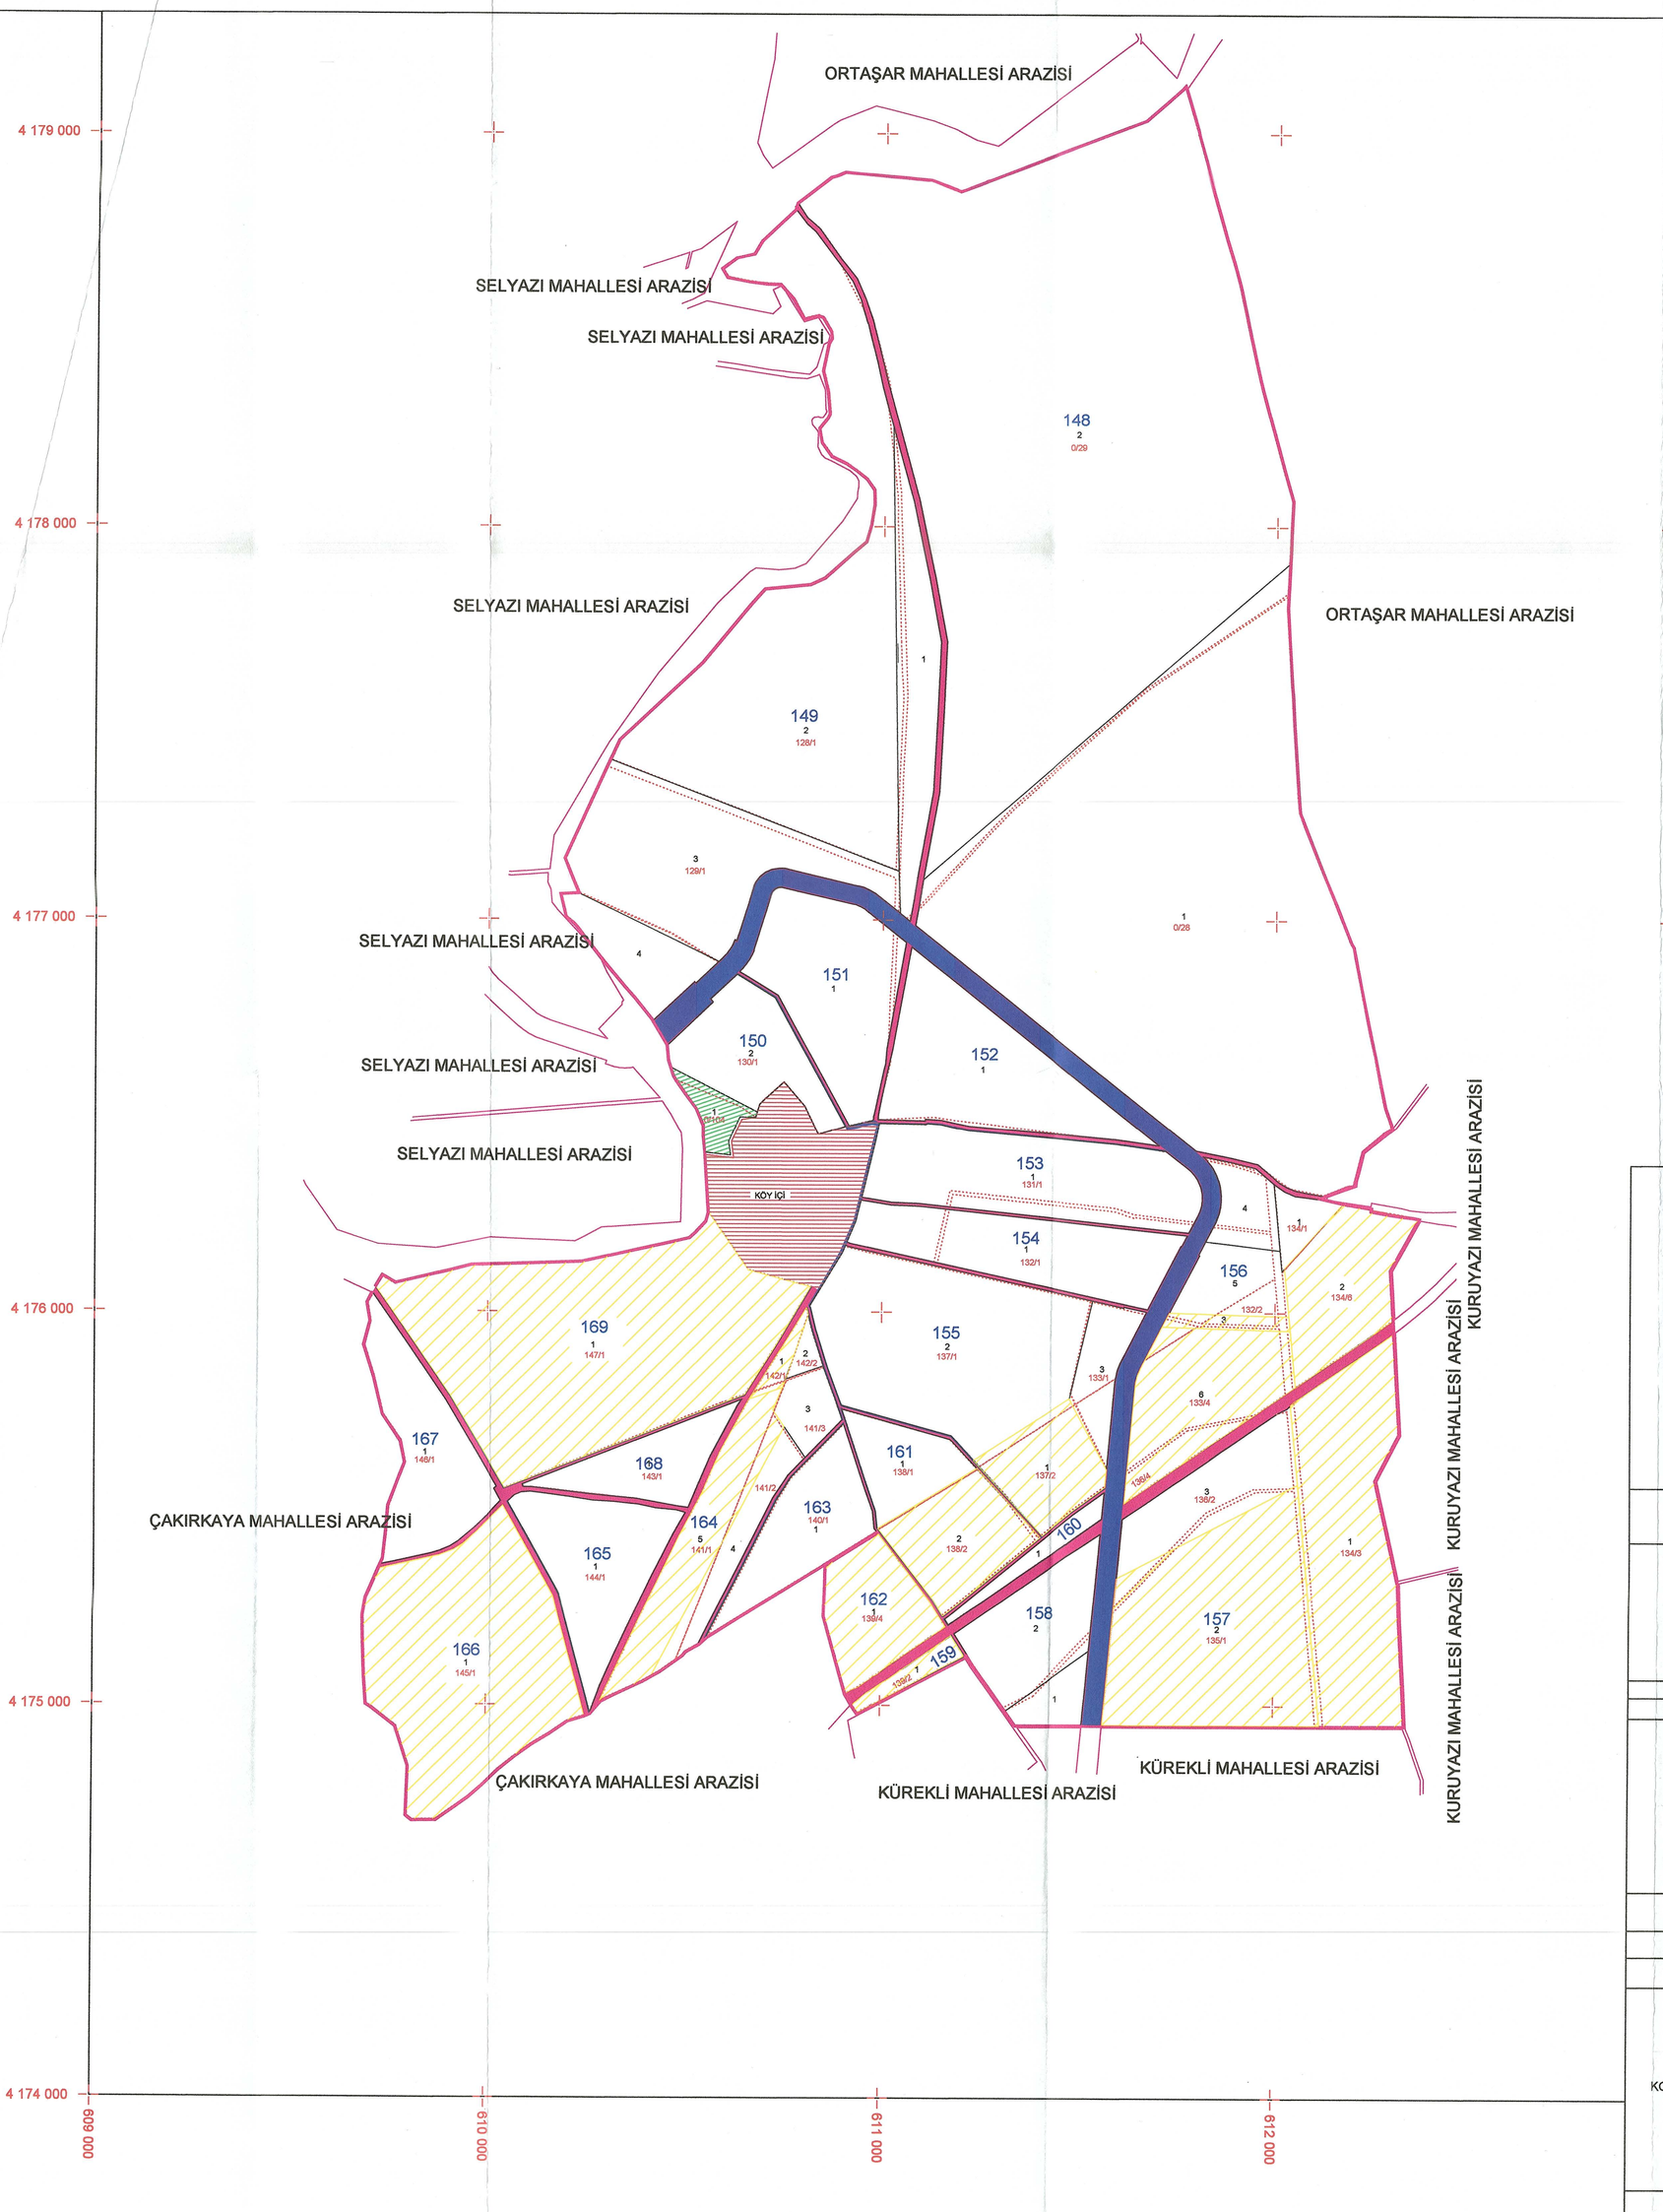

148.....169	(40) ADA NO (0.50) ADA HAT
148/1.....169/1	(20) PARSEL NO (0.40) PARSEL HAT
0/28.....147/1	(20) KADASTRO NO
	(0.15) KADASTRO
	(0.15) KANAL - KANALET
	(0.15) PLANLANAN YOL
	(0.15) MEVCUT YOL
	(0.15) CEVRE YOLU
	(0.50) KÖY SINIRI
	(0.25) OTOBAN YOLU
	(0.15) DERE
	(0.15) MEZARLIK
	(0.15) KÖY ORTA MALI
	(0.15) KOMŞU KÖY BLOKLARI
	(0.15) SABİT TESİS (Bina)
	(0.15) SABİT TESİS (Rogar Kapağı)
	(0.15) SABİT TESİS (Kuyu)
	(0.15) SABİT TESİS (Hidrant Vanası)
	(0.15) SABİT TESİS (Elektrik Direği)
	(0.15) SABİT TESİS (Telefon Direği)
	(0.15) SABİT TESİS (Tramvay Direği)
	(0.15) SABİT TESİS (Sondaj)
	(0.15) SABİT TESİS (Trafo)
	(0.15) SABİT TESİS (İşleyen Maden)
	(0.15) SABİT TESİS (Çeşme)
	(0.15) SABİT TESİS (Motopomp)
DG.Y	(0.15) SABİT TESİS (Doğalgaz Kutusu)
	(0.15) SABİT TESİS (Mezarlık)
	(0.15) SABİT TESİS (Bayrak Direği)
	(0.15) SABİT TESİS (Cadde Sokak Lambası)
	(0.15) SABİT TESİS (Trafik Sinyali)
	(0.15) SABİT TESİS (Havalandırma Bacası)
	(0.50) AĞAÇLANDIRMA

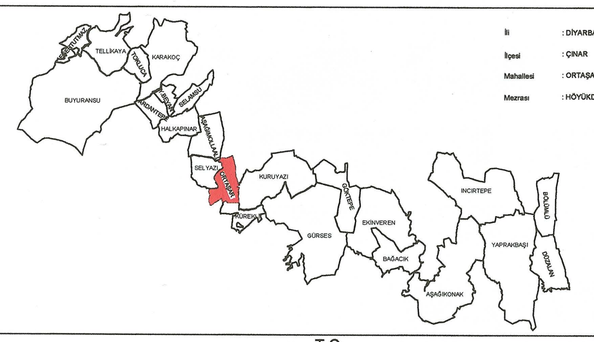

T.C.
TARIM VE ORMAN BAKANLIĞI
DSİ GENEL MÜDÜRLÜĞÜ

PROJE ADI : KRALKIZI DİCLE P3 POMPAJ SULAMASI İLETİM KANALI, POMPA İSTASYONU VE ANAKANALI YAPIM İŞİNE AİT ARAZİ TOPLULAŞTIRMA VE TİGH İŞİ

İŞİN ADI : ORTAŞAR MAHALLESİ HÖYÜKDİBİ MEZRASI 2. ASKI PARSELASYON HARİTASI

PROJE ALANI : 672.38 Ha

YÜKLENİCİ

ÇİZEN	HARİTA MÜHENDİSİ	ALT YÜKLENİCİ FİRMA	YÜKLENİCİ FİRMA
Erhan TEMUÇİN Harita Teknikeri ...../...../ 2022	Abdullah Fatih GÜNIŞIK Harita Mühendisi ...../...../ 2022	ONFA HARİTA MÜHENDİSLİK Fırat V.D : 6430082866 Büyükhüseyinbey Mah. Atatürk Cad. No: 51/6 Battalgazi/MALATYA Tel: 0422 325 2613 Fax: 0422 232 0660 ...../...../ 2022	CEYLAN İNŞAAT VE TİCARET ANONİM ŞİRKETİ Cinnah Cad. Kuloğlu Sk. 19/1 Çankaya/ANKARA Tel: (0312) 439 7228 (3 Hat) Fax: (0312) 439 1699 www.ceylangroup.com HİTİT V.D. : 208 004 9422 Mersis-No:0208004942200012 Sicil No: 47958 ...../...../ 2022

İŞİN SAHİBİ : DSİ 10. BÖLGE MÜDÜRLÜĞÜ / DİYARBAKIR

ARAZİ TOPLULAŞTIRMA VE TİGH ŞUBE MÜDÜRLÜĞÜ				TASDİK OLUNUR
İNCELENDİ	ADI SOYADI	İMZA	TARİH	
KONTROL — Harita Müh.	Şilan PARLAK		30/11/2022	Mehmet Derviş YILDIZ Bölge Müdür V. BÖLGE MÜDÜR YARDICISI ...../...../ 2022
KONTROL — Ziraat Müh.	Şerif ÇETİN		30/11/2022	
KONTROL — Şube Müdürü	Fahrettin CİVAŞ		01/12/2022	

ARŞİV NO:

EBYS SAYI / TARİH: