KRALKIZI DİCLE P3 POMPAJ SULAMASI İLETİM KANALI, POMPA İSTASYONU VE ANAKANALI YAPIM İŞİNE AİT ARAZİ TOPLULAŞTIRMA VE TİGH PROJESİ DİYARBAKIR İLİ ÇINAR İLÇESİ AŞAĞIMOLLALİ MAHALLESİ 2. ASKI PARSELASYON HARİTASI

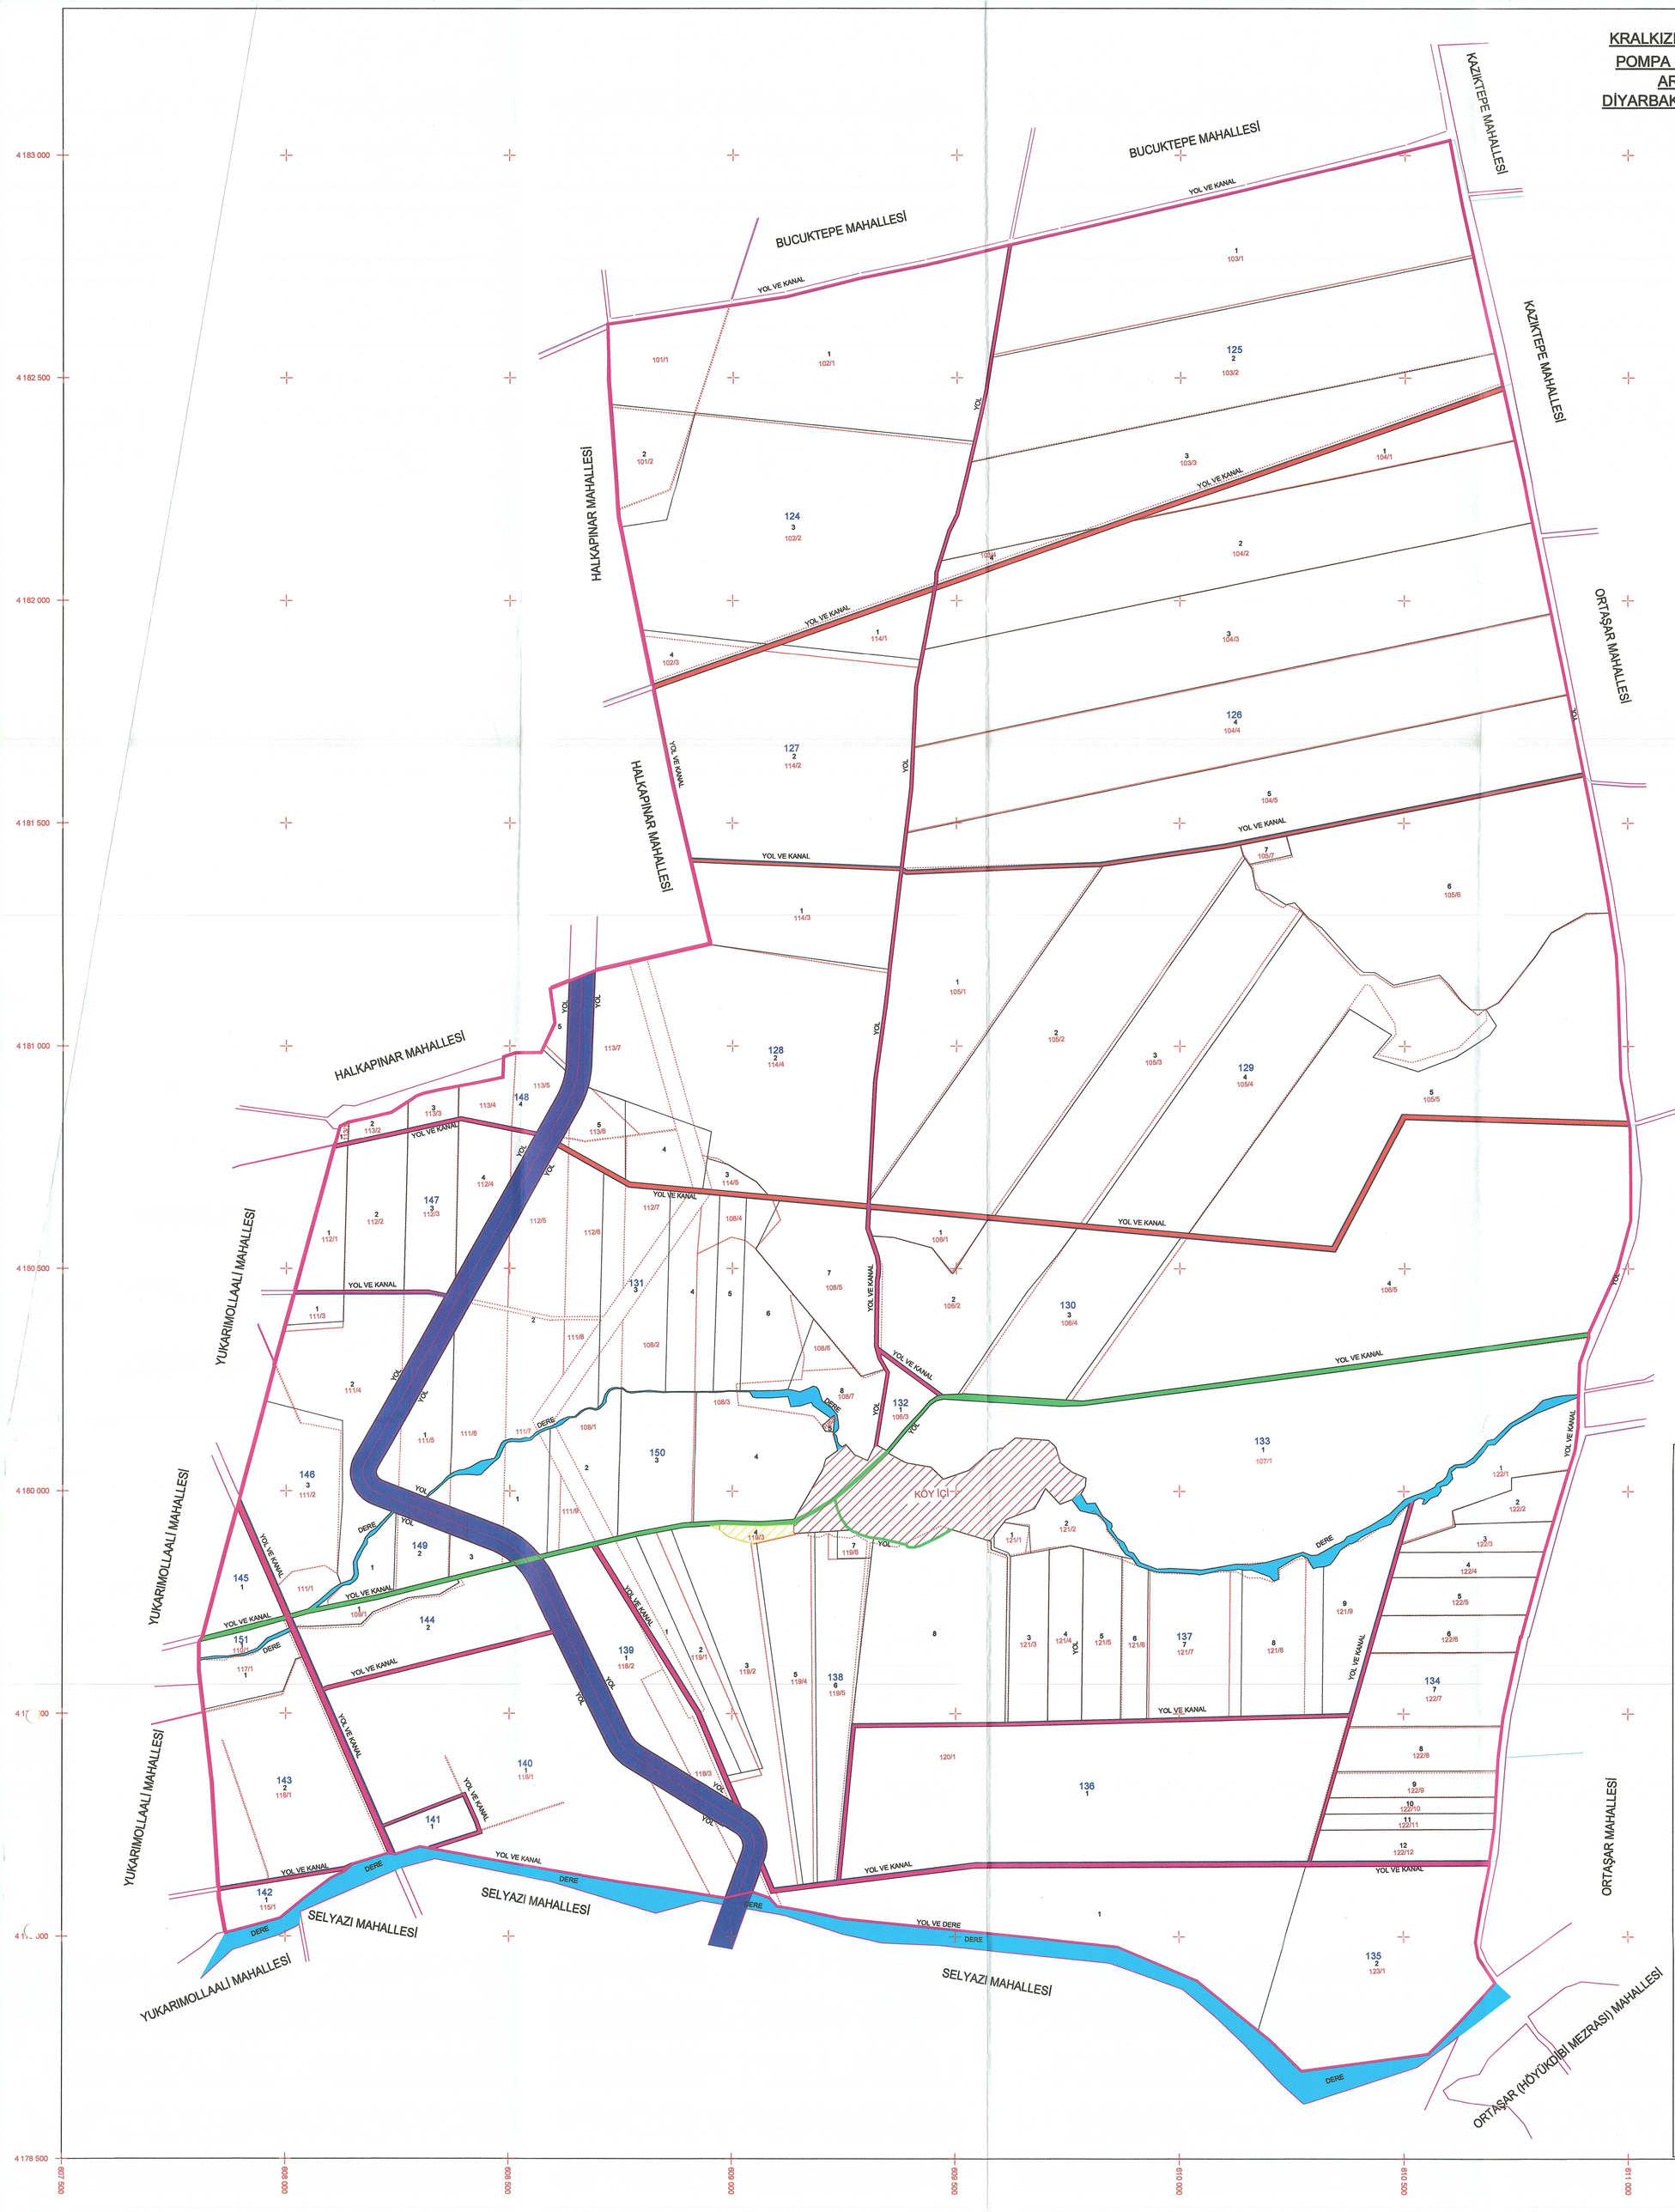

N

1 / 5000

101.....155	(40) ADA NO
	(0.50) ADA HAT
101/1.....155/1	(20) PARSEL NO
	(0.40) PARSEL HAT
101/1.....182/1	(20) KADASTRO NO
	(0.15) KADASTRO
	(0.15) KANAL - KANALET
	(0.15) PLANLANAN YOL
	(0.15) MEVCUT YOL
	(0.15) ÇEVRE YOLU
	(0.50) KÖY SINIRI
	(0.25) OTOBAN YOLU
	(0.15) DERE
	(0.15) MEZARLIK
	(0.15) KÖY ORTA MALI
	(0.15) KÖY YERLEŞİM ALANI
	(0.15) KOMŞU KÖY BLOKLARI
	(0.15) SABİT TESİS (Bina)
	(0.15) SABİT TESİS (Rogar Kapağı)
	(0.15) SABİT TESİS (Kuyu)
	(0.15) SABİT TESİS (Hidrant Vanası)
	(0.15) SABİT TESİS (Elektrik Direği)
	(0.15) SABİT TESİS (Telefon Direği)
	(0.15) SABİT TESİS (Tramvay Direği)
	(0.15) SABİT TESİS (Sondaj)
	(0.15) SABİT TESİS (Trafo)
	(0.15) SABİT TESİS (İşleyen Maden)
	(0.15) SABİT TESİS (Çeşme)
	(0.15) SABİT TESİS (Motopomp)
DG.Y	(0.15) SABİT TESİS (Doğalgaz Kutusu)
	(0.15) SABİT TESİS (Mezarlık)
	(0.15) SABİT TESİS (Bayrak Direği)
	(0.15) SABİT TESİS (Cadde Sokak Lambası)
	(0.15) SABİT TESİS (Trafik Sinyali)
	(0.15) SABİT TESİS (Havalandırma Bacası)
	(0.50) AĞAÇLANDIRMA

DSİ

İli : DİYARBAKIR
İlçesi : ÇINAR
Mahallesi : AŞAĞIMOLLAALİ

T.C.
TARIM VE ORMAN BAKANLIĞI
DSİ GENEL MÜDÜRLÜĞÜ

PROJE ADI : KRALKIZI DİCLE P3 POMPAJ SULAMASI İLETİM KANALI, POMPA İSTASYONU VE ANAKANALI YAPIM İŞİNE AİT ARAZİ TOPLULAŞTIRMA VE TİGH İŞİ

İŞİN ADI : AŞAĞIMOLLAALİ MAHALLESİ 2. ASKI PARSELASYON HARİTASI

PROJE ALANI : 936.75 Ha

YÜKLENİCİ			
ÇİZEN	HARİTA MÜHENDİSİ	ALT YÜKLENİCİ FİRMA	YÜKLENİCİ FİRMA
Erhan TEMUÇİN Harita Teknikeri ...../...../2022	Abdullah Fatih GÜNIŞIK Harita Mühendisi ...../...../2022	ONFA HARİTA MÜHENDİSLİK First V.D.: 6430062866 Büyükhüseyinbey Mah. Atatürk Cad. No: 51/6 Battalgazi/MALATYA Tel: 0422 325 2613 Fax: 0422 232 0860 ...../...../2022	CEYLAN İNŞAAT VE TİCARET ANONİM ŞİRKETİ Cinnah Cad. Kuloğlu Sk. 19/1 Çankaya/ANKARA Tel: (0312) 439 7299 (5 Hat) Fax: (0312) 439 1650 www.ceylangroup.com HİTİT V.D.: 308 004 9422 Mersis-No:0200049422000012 Sicil No: 47958 ...../...../2022

İŞİN SAHİBİ — DSİ 10. BÖLGE MÜDÜRLÜĞÜ / DİYARBAKIR

ARAZİ TOPLULAŞTIRMA VE TİGH ŞUBE MÜDÜRLÜĞÜ					TASDİK OLUNUR
İNCELENDİ		ADI SOYADI	İMZA	TARİH	
KONTROL	Harita Müh.	Şilan PARLAK		30.11./2022	Mehmet Derviş YILDIZ Bölge Müdür Yrd. BÖLGE MÜDÜR YARDICISI ...../...../2022
	Ziraat Müh.	Şerif ÇETİN		30./11./2022	
	Şube Müdürü	Fahrettin CİVAŞ		01.12./2022	

ARŞİV NO:

EBYS SAYI / TARİH: