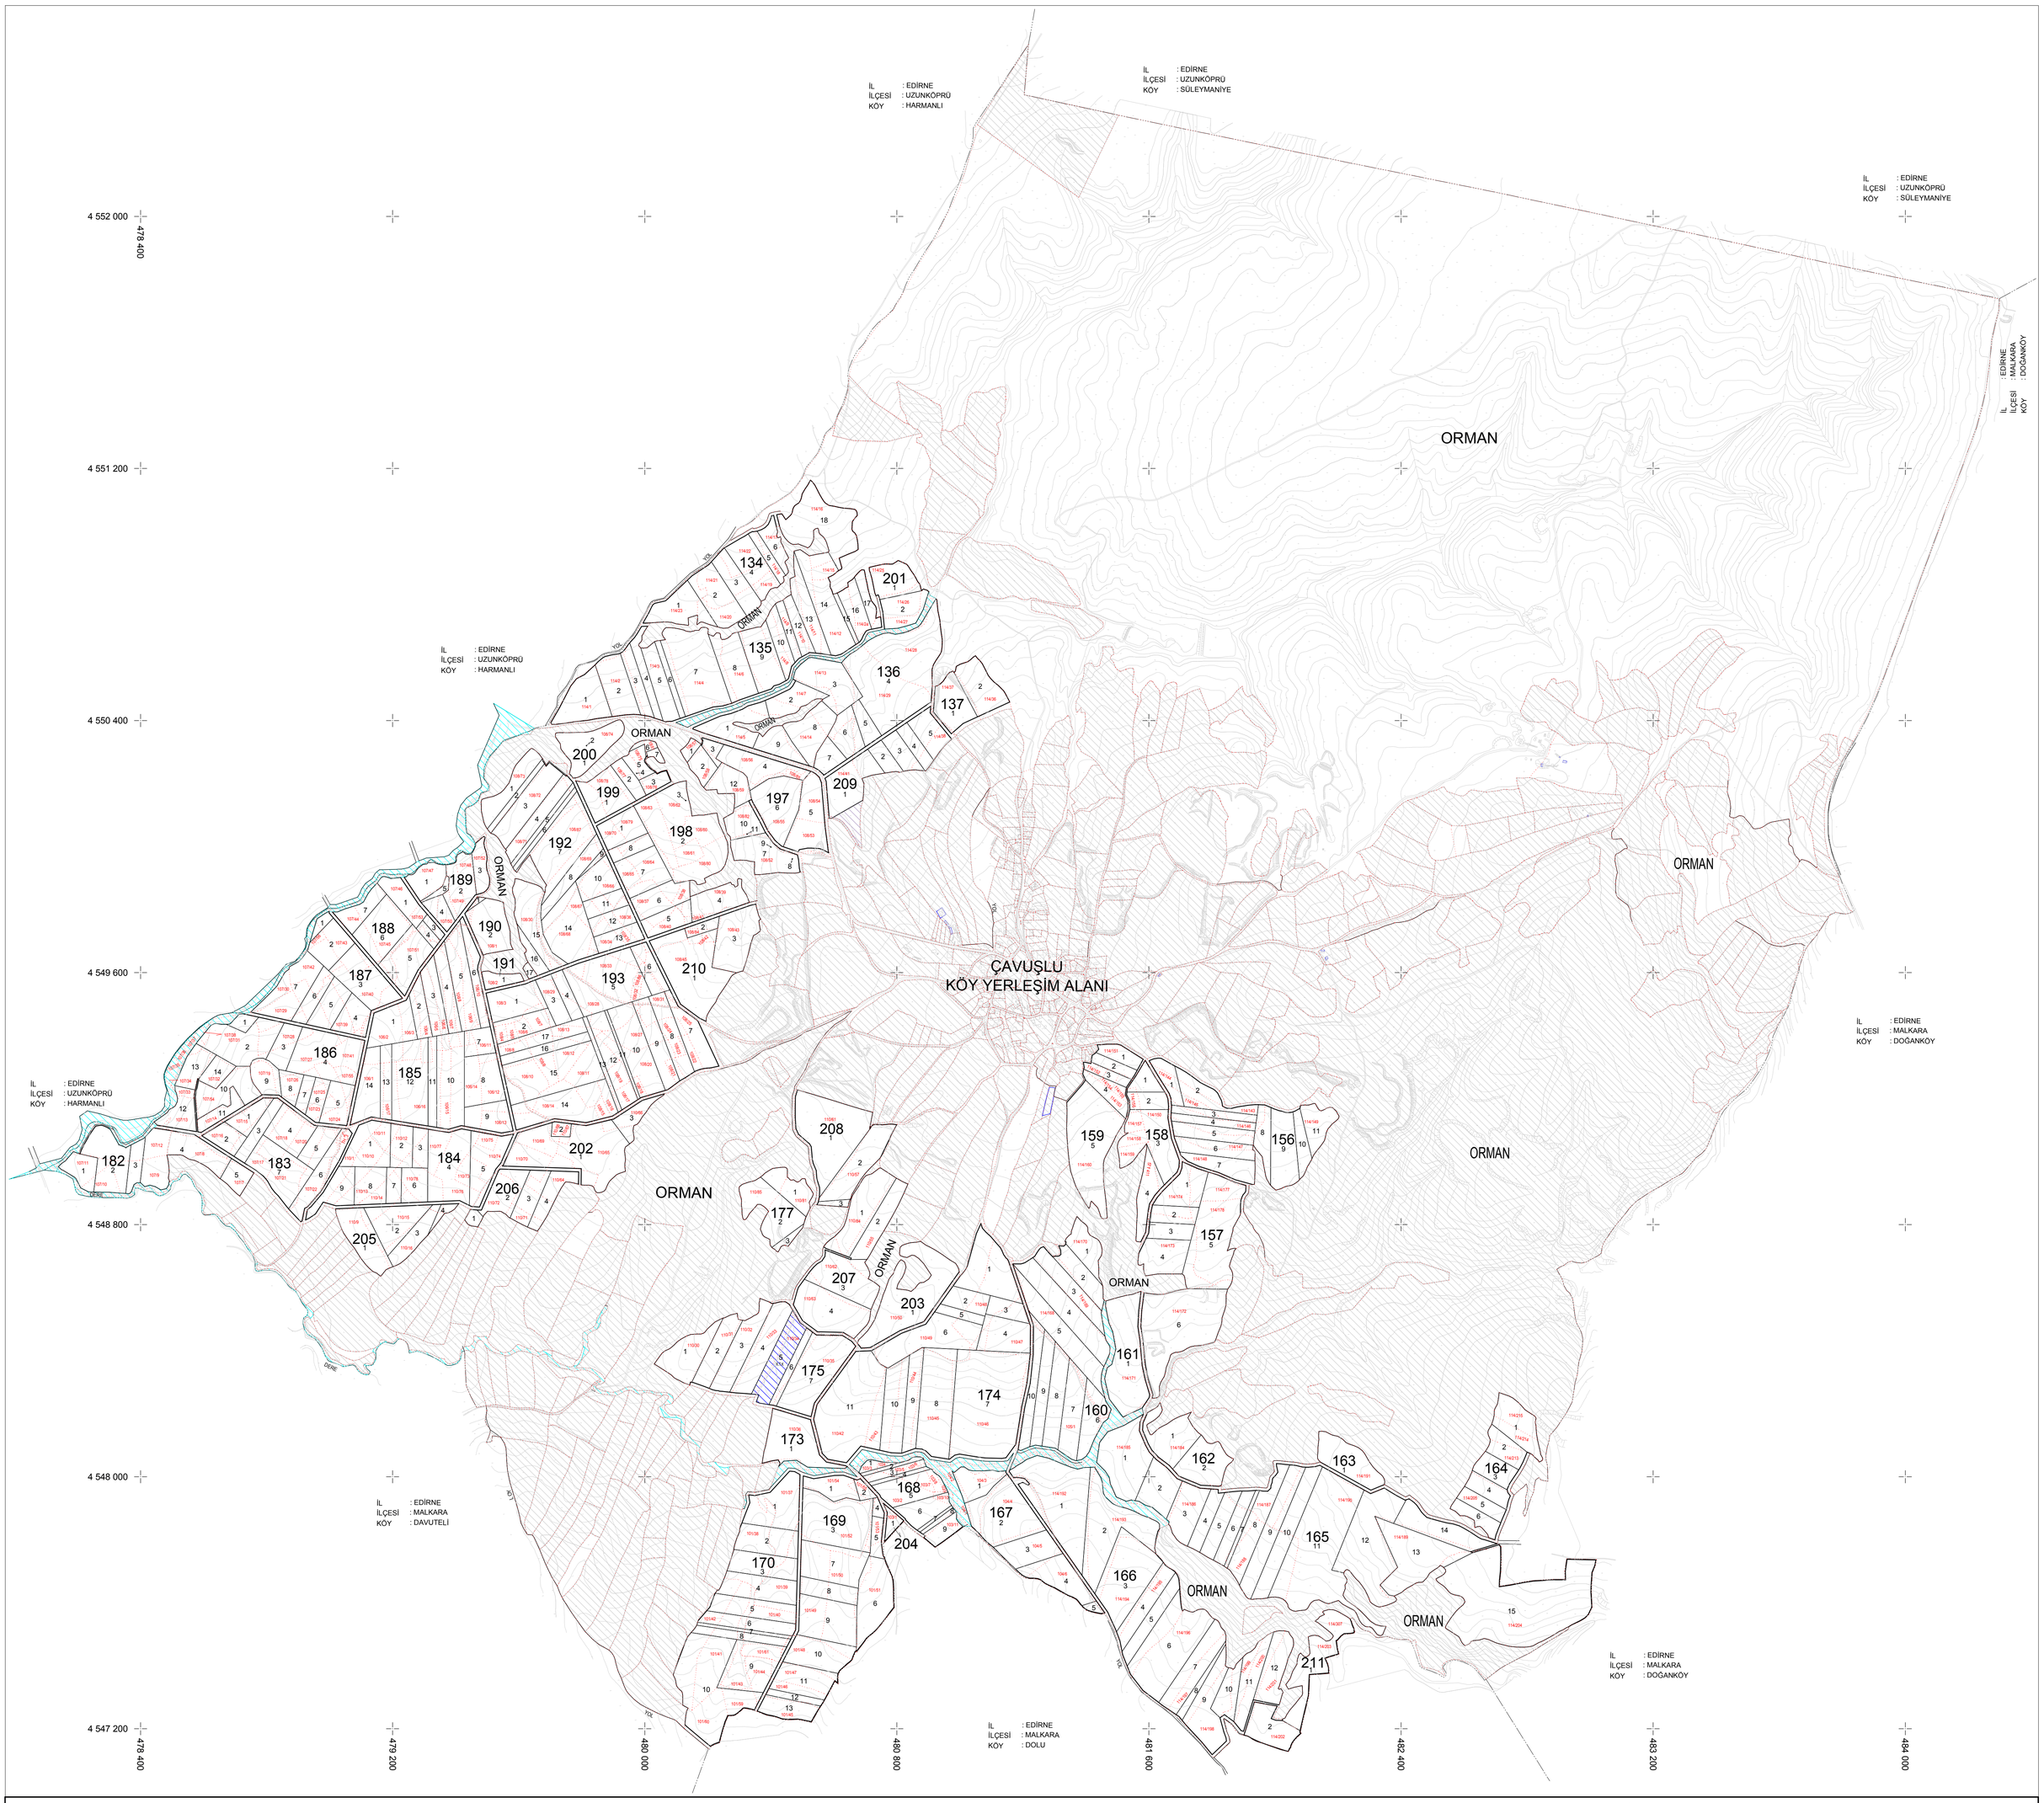

EDİRNE ÇAKMAK 3. KISIM A.T. VE TİGH PROJESİ
ÇAVUŞLU KÖYÜ
3.ASKI PARSELASYON PLANI HARİTASI

K

1/8000

134-211	(0.50) ADA NO
	(0.35) BLOK HAT
1-332	(0.20) PARSEL NO
	(0.15) KADASTRO HAT
	(0.15) ANA KANAL
	(0.50) KÖY SINIRI
	(0.50) KÖY GELİŞİM SINIRI
	(0.15) STABİLİZE VE TOPRAK YOL
	(0.15) SIĞIR YOLU
	(0.25) ASFALT YOL
	(0.15) KANAL
	(0.15) SABİT TESİS (Bina)
	(0.15) SABİT TESİS (Rogar Kapağı)
	(0.15) SABİT TESİS (Hidrant Vanası)
	(0.15) SABİT TESİS (Elektrik Direği)
	(0.15) SABİT TESİS (Telefon Direği)
	(0.15) SABİT TESİS (Tramvay Direği)
	(0.15) SABİT TESİS (Trafo)
	(0.15) SABİT TESİS (İşleyen Maden)
	(0.15) SABİT TESİS (Çeşme)
	(0.15) SABİT TESİS (Motopomp)
DGJ	(0.15) SABİT TESİS (Doğalgaz Kutusu)
	(0.15) SABİT TESİS (Mezarlık)
	(0.15) SABİT TESİS (Bayrak Direği)
	(0.15) SABİT TESİS (Cadde Sokak Lambası)
	(0.15) SABİT TESİS KUYU
	(0.50) AĞAÇLANDIRMA
	(0.15) SABİT TESİS (Elmalık)
	(0.15) MALİYE HAZİNESİ
	(0.15) KÖY TÜZEL KİŞİLİĞİ
	(0.15) MERA
	PROJE DISI
	KANAL ANA HATTI
	KANAL BORU HATTI
	ORMAN
	KÖYİÇİ (PROJE DIŞI)
	DERE

EDİRNE İLİ ÇAKMAK 3.KISIM AT ve TİGH PROJESİ
ÇAVUŞLU KÖYÜ 3.ASKI PARSELASYON HARİTASI

		Ana Yüklenici			
HAZIRLAYAN		ERTAŞ ETÜD PROJE HRT.İNŞ.MÜH.SAN.TİC.LTD.ŞTİ			
		Adı Soyadı	İmza	Tarih	Yüklenici
ÇİZEN		Erkan TAŞKIN Harita Müh.		...../...../2023	ERTAŞ ETÜD PROJE HARİTA İNŞ. MÜH. SAN. TİC. LTD. ŞTİ. F. Ayhan POYRAZ
KONTROL		Cemal ZOGO Ziraat Müh.		...../...../2023	
İŞİN SAHİBİ		DSİ 11. BÖLGE MÜDÜRLÜĞÜ / EDİRNE			
İNCELENDİ		Adı Soyadı	İmza	Tarih	TASVİP
KONTROL	Mühendis	Kadir CAN Harita Müh.		...../...../2023	...../...../2023 Ömer YILMAZ Şube Müdürü
	Mühendis	Güler SOYER Ziraat Müh.		...../...../2023	