
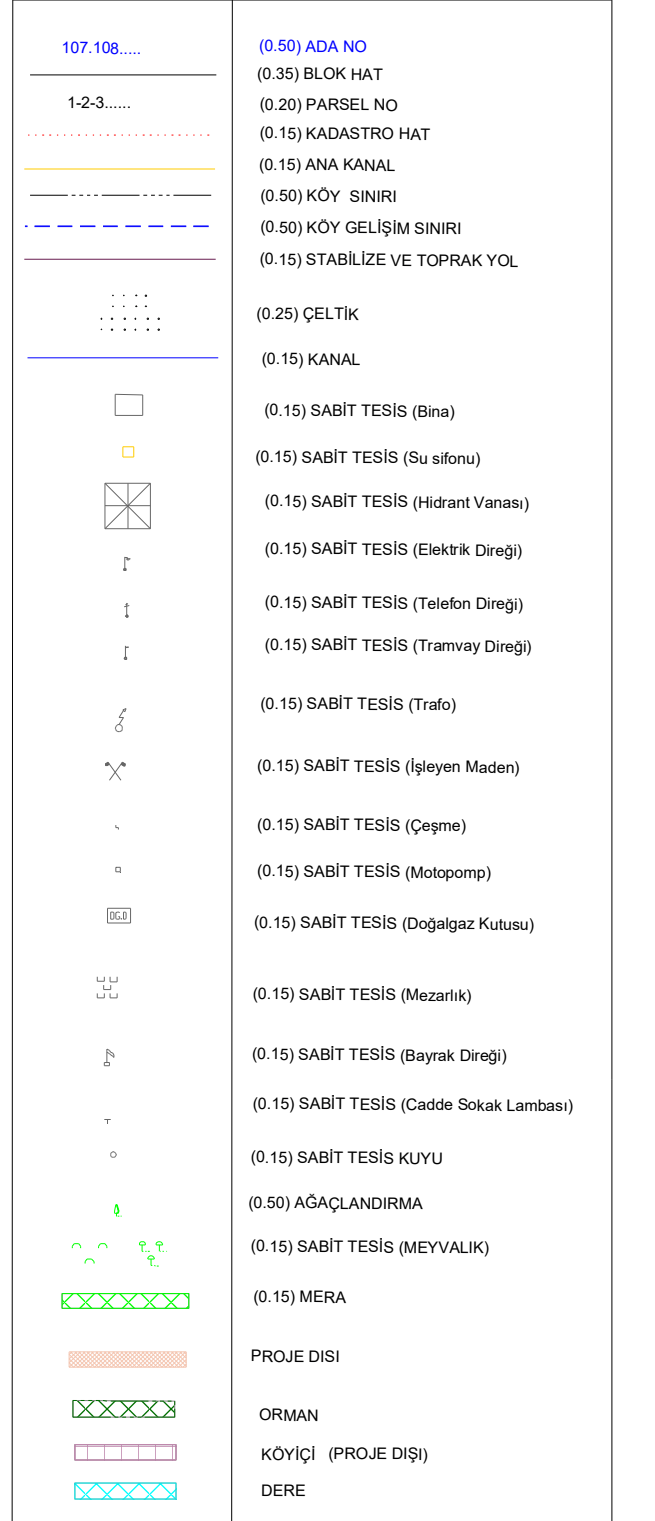


EDİRNE 3. KISIM AT VE TİGH PROJESİ
MERCAN KÖYÜ
3. ASKI PARSELASYON PLANI HARİTASI

İL : EDİRNE
İLÇESİ : KEŞAN
KÖY : İZZETİYE


İL : EDİRNE
İLÇESİ : KEŞAN
KÖY : BÜYÜKDOĞANCA

İL : EDİRNE
İLÇESİ : KEŞAN
KÖY : ÇAMLICA

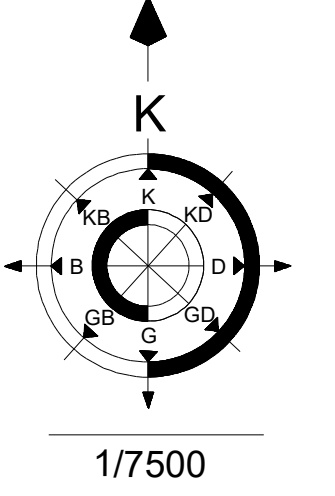

DIŞBUDAK KÖYÜ

PIRNAR KÖYÜ

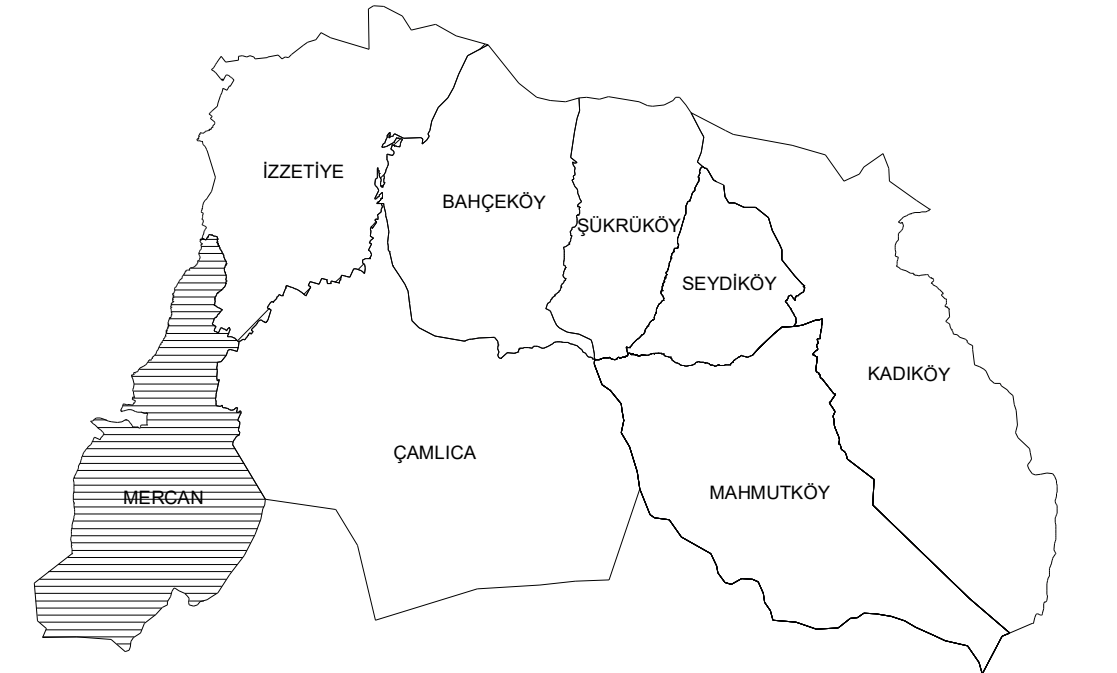

İL	: EDİRNE
İLÇE	: KESAN
KÖY	: MEDRAN
DATUM	: 17.05.2016
PROJEKSİYON	: UTM
PROJE ALANI	: 33.000 Ha

EDİRNE 3.KISIM AT VE TİĞH PROJESİ
MERCAN KÖYÜ 3. ASKI PARSELASYON HARİTASI

HAZIRLAYAN		Ana Yüklenici			
		ASMET YAPI TURZ. TAAH. VE T.C. A.Ş			
		Adı Soyadı	İmza	Tarih	Yüklenici
ÇİZEN		FATİH KARACA Harita Müh.		/...../2025	ASMET YAPI TURZ. TAAH. VE T.C. A.Ş Ayrı ÇNAR Firma Yetkilisi
YAPAN		İsmail Ercan TONGARLAK Zinaret Müh.		/...../2025	
İŞİN SAHİBİ					
DSİ 11. BÖLGE MÜDÜRLÜĞÜ / EDİRNE					
İNCELENDİ		Adı Soyadı	İmza	Tarih	
KONTROL	Mühendis	Kadir CAN Harita Müh.		/...../2025	İsmail YAVUZ Bölge Müdürü a. Bölge Müdür Yardımcısı
	Mühendis	Günel SOYER Zinaret Müh.		/...../2025	
	Şube Müdürü	Orman AKIN		/...../2025	