


KAYSERİ FELAHİYE AT ve TİGH PROJESİ  
KAYSERİ İLİ FELAHİYE İLÇESİ  
KALE MAHALLESİ  
TESCİLE ESAS PARSELASYON PLANI HARİTASI

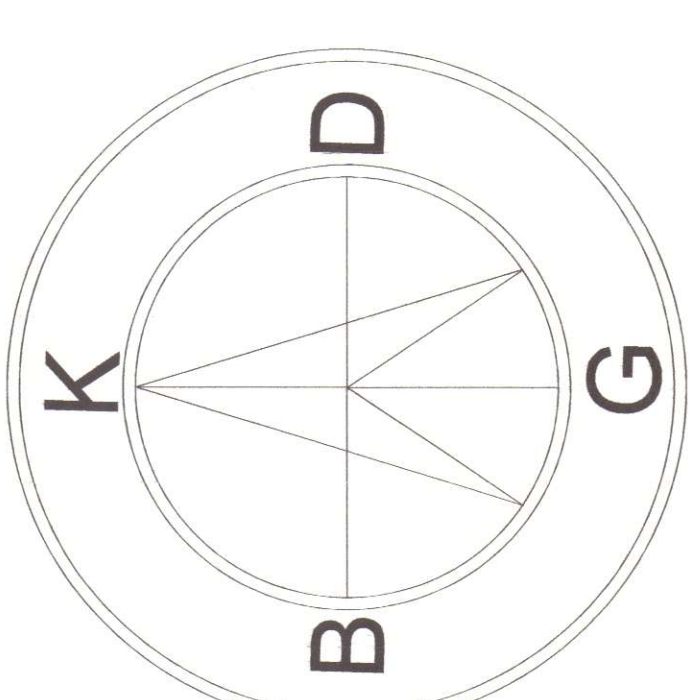

1/11 000



| LEJANT |                  |
|--------|------------------|
|        | BLOK             |
|        | YENİ PARŞEL      |
|        | ESKİ PARŞEL      |
|        | ASFALT YOL       |
|        | KORUNULAN YOL    |
|        | PLANLANAN YOL    |
|        | DERE             |
|        | YERLEŞİM ALANI   |
|        | BLOK NO          |
|        | PARŞEL NO        |
|        | U.S.K.           |
|        | KARAYOLLARI      |
|        | GÖL HAVZASI      |
|        | YENİ MERA        |
|        | Ekolojik Koridor |

İl : KAYSERİ

İlçe : FELAHİYE

1/11 000

DARIFI

KEFİÇ

BİYER

YENİ MAH.

KALE

|                                         |                                  |                  |               |
|-----------------------------------------|----------------------------------|------------------|---------------|
| KAYSERİ FELAHİYE AT ve TİGH PROJESİ     |                                  | Yönerge          |               |
| TESCİLE ESAS PARSELASYON PLANI HARİTASI |                                  | Ölçek : 1/11 000 |               |
| HABERLEME                               | Adı Soyadı                       | Tarih            | Ölçek         |
| OZGEN                                   | OZGEN, GÖKALP<br>Hizmet Müh.     | 28.11.2024       | 1/11 000      |
| OZGEN                                   | MAKİSTAY, GÖKALP<br>Hizmet Müh.  | 28.11.2024       | 1/11 000      |
| İŞİN SAHİBİ                             | DSİ 12 BÖLGE MÜDÜRLÜĞÜ / KAYSERİ | Bulanık          |               |
| İNCELENDİ                               | Adı Soyadı                       | Tarih            | TASVİR OLUNUR |
| Mühürsüz                                | CANIS SARIKACALI                 | 28.11.2024       | 28.11.2024    |
| Mühürsüz                                | HASAN KILIC                      | 28.11.2024       | 28.11.2024    |
| TASVİR                                  | Şube Müdürü                      | 28.11.2024       | 28.11.2024    |

TASDİK MERCİLİ

DSİ GENEL MÜDÜRLÜĞÜ

ARAZİ TOPLULAŞTIRMA VE TARLA İÇİ

GELİŞTİRME HİZMETLERİ DAİRESİ BAŞKANLIĞI / ANKARA

İNCELENDİ

Ozge TAN TEPELİ  
Harita Mühürsüz

28.12.24

ŞİRKİ DEMİRBAŞ  
Şube Müdürü ve  
Harita Mühürsüz

28.12.24

KONTROL

ŞİRKİ DEMİRBAŞ  
Şube Müdürü V.

28.12.24

TASDİK OLUNUR

...

ARŞİV NO:

...