


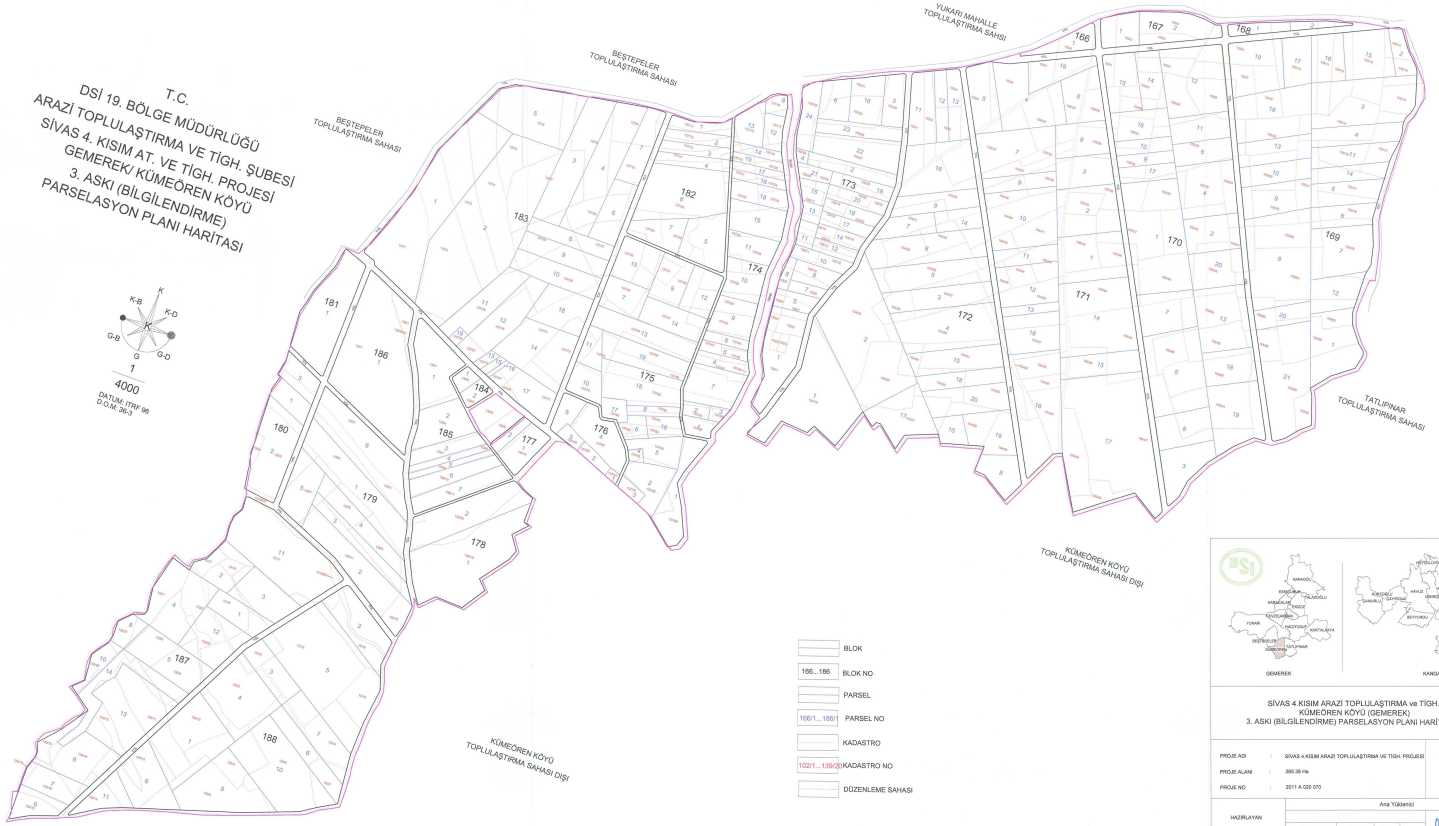

T.C.
ARAZI TOPLULAŞTIRMA VE TİGH. ŞUBESİ
SİVAS 4. KISIM AT. VE TİGH. PROJESİ
GEMEREK/ KÜMEÖREN KÖYÜ
3. ASKI (BİLGİLENDİRME)
PARSELASYON PLANI HARİTASI



- BLOK
- 166...189 BLOK NO
- PARSEL
- 166/1...189/1 PARSEL NO
- KADASTRO
- 102/1...138/2 KADASTRO NO
- DÜZENLEME SAHAŞI

			
GEMEREK		KANDAL	
SİVAS 4. KISIM ARAZI TOPLULAŞTIRMA VE TİGH. PROJESİ KÜMEÖREN KÖYÜ (GEMEREK) 3. ASKI (BİLGİLENDİRME) PARSELASYON PLANI HARİTASI			
PROJE ADI	SİVAS 4. KISIM ARAZI TOPLULAŞTIRMA VE TİGH. PROJESİ		
PROJE ALAN	386.36 Ha		
PROJE NO	2011 A 022 070		
Asa Yabancı			
HAZIRLAYAN	Adı Soyadı	Tarih	Çapı
	Burcu EŞİNGİL	14.03.2023	1:4000
ÇİZEN	Harita Mühürsüzü	14.03.2023	
KONTROL	İşletme Mühürsüzü	14.03.2023	
DEVLET SU İŞLERİ 19. BÖLGE MÜDÜRLÜĞÜ / SİVAS			
İNCELENDİ	Adı Soyadı	İmza	Tarih
	Zeynep MURATLI	[İmza]	14.03.2023
İNCELENDİ	Adı Soyadı	İmza	Tarih
	Harita Mühürsüzü	[İmza]	14.03.2023
İNCELENDİ	Adı Soyadı	İmza	Tarih
	Zeynep MURATLI	[İmza]	14.03.2023
İNCELENDİ	Adı Soyadı	İmza	Tarih
	Harita Mühürsüzü	[İmza]	14.03.2023