


SİVAS 5. KISIM ARAZİ TOPLULAŞTIRMA VE
TARLA İÇİ GELİŞTİRME HİZMETLERİ YAPIM İŞİ PROJESİ
EYMİR KÖYÜ BİLGİLENDİRME ASKISI
PARSELASYON PLAN HARİTASI

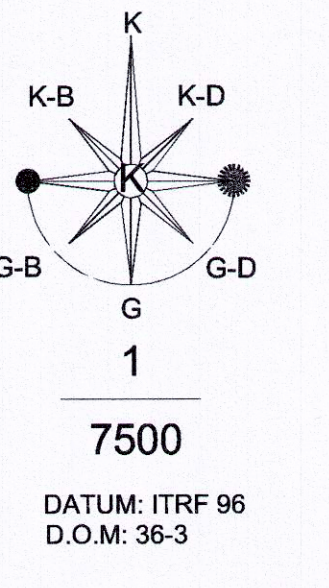

GÜNEYPINAR KÖYÜ TOPLULAŞTIRMA SAHASI

MÜRSEL KÖYÜ TOPLULAŞTIRMA SAHASI


ARMAĞAN KÖYÜ TOPLULAŞTIRMA SAHASI

EYMİR KÖYÜ
YERLEŞİM YERİ

ONARAN KÖYÜ TOPLULAŞTIRMA SAHASI

YEŞİL DERE KÖYÜ

- SULAMA BORUSU
- 178...247 BLOK NO
- BLOK
- KADASTRO
- ASFALT YOL
- TOPRAK YOL
- DİĞİ SULAMA ALANI
- KÖY TÜZEL KİMLİĞİ
- MALİYE HAZİNESİ
- KAMU ORTA MALI
- YENİ MÜLKİYET SINIRI
- AYIRMA ÇAPRI
- DİĞİ PARSEL

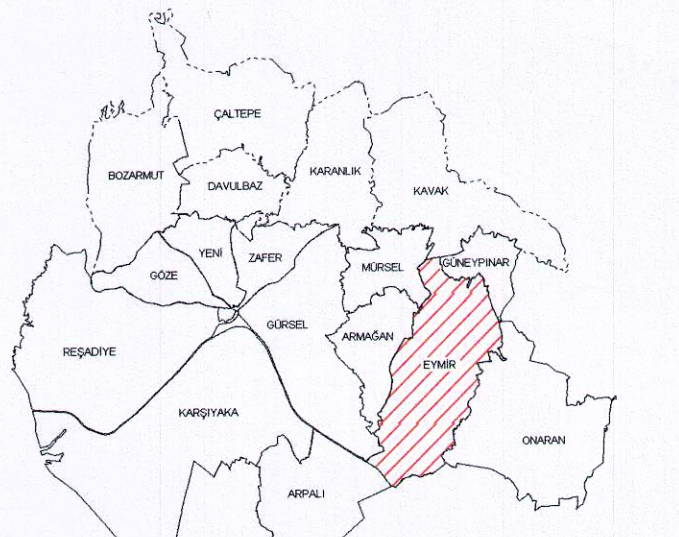

SİVAS 5. KISIM ARAZİ TOPLULAŞTIRMA
VE TARLA İÇİ GELİŞTİRME HİZMETLERİ YAPIM İŞİ
EYMİR KÖYÜ
BİLGİLENDİRME ASKISI PARSELASYON PLAN HARİTASI

PROJE ADI	SİVAS 5. KISIM AT VE TİGH YAPIM İŞİ
PROJE ALANI	EYMİR KÖYÜ BİLGİLENDİRME ASKISI PARSELASYON PLAN HARİTASI
PROJE NO	3177.23.14
HAZIRLAYAN	Adı Soyadı: Tarih: Ölçek: 1:7500
ÇİZEN	Ölçen: GÖRÜN: Zıval: Mh: / / 2025
KONTROL	AR: AKGÜL: Harita: Mh: / / 2025
İŞİN SAHİBİ	DEVLET SU İŞLERİ 19. BÖLGE MÜDÜRLÜĞÜ / SİVAS
İNCELENCİ	Adı Soyadı: İmza: Tarih: TADIR: OLUR
KONTROL	Zıval: Mh: Özman: Harit: BİLUT: / / 2025
TADIR	Harit: Mh: Uruk: UÇAR: / / 2025
TADIR	Güven: Mh: Zıval: SARTTAĞ: / / 2025