


SİVAS 11 KIZILIRMAK TECER AT VE TİGH PROJESİ

SİVAS MERKEZ İLÇESİ GÜNECE KÖYÜ

1.ASKI PARSELASYON PLANI

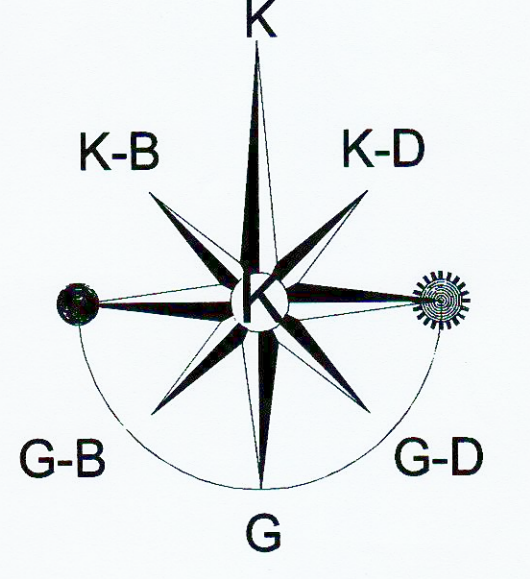

1

4000

DATUM: ITRF 96
D.O.M: 36-3

4 380 000

4 379 600

4 379 200

4 378 800

4 378 400

4 378 000

4 377 600

4 377 200

4 376 800

4 376 400

KULYUSUF KÖYÜ ÇALIŞMA ALANI


ARMUTLUI KÖYÜ ÇALIŞMA ALANI

GÖZELİ KÖYÜ ÇALIŞMA ALANI

KULYUSUF KÖYÜ ÇALIŞMA ALANI

KERVANSARAY KÖYÜ ÇALIŞMA ALANI

105/1...129/2	KADASTRO
	KADASTRO NO
	BLOK
113...162	BLOK_NO
	YOL_PLANLANAN
	ASFALT YOL
	KÖY İÇİ
	DERE
	MALİYE
	MERA

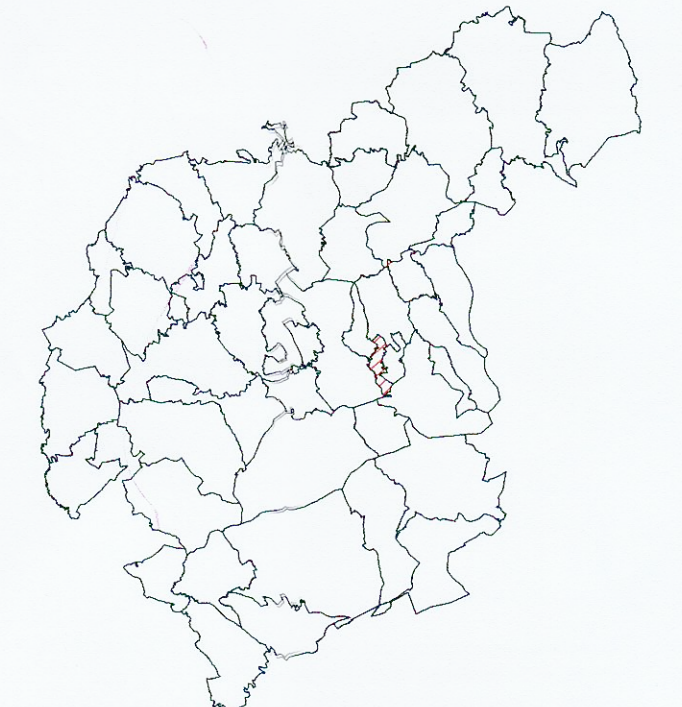

İli : SİVAS
İlçesi : MERKEZ
Köyü : GÜNECE

SİVAS 11 KIZILIRMAK TECER AT VE TİGH PROJESİ
SİVAS İL MERKEZ İLÇESİ GÜNECE KÖYÜ
1.ASKI PARSELASYON PLANI

PROJE ADI :	SİVAS 11 KIZILIRMAK TECER AT VE TİGH PROJESİ	ANA YÖKLENCİ FİRMA	
İŞİN ADI :	GÜNECE KÖYÜ 1.ASKI PARSELASYON PLANI		
HAZIRLAYAN	Ölçek : 1:4000 ITRF 96		
Adı Soyadı :	İmza :	Tarih :	
QIZEN	Mehmet AY	...	...
KONTROL	Emine TEKER DEMİR	...	...
İŞİN SAHİBİ	DSİ GENEL MÜDÜRLÜĞÜ DSİ19 BÖLGE MÜDÜRLÜĞÜ / SİVAS		
İNCELENDİ	Adı Soyadı :	İmza :	Tarih :
KONTROL	Mühendis : Osman NURİ BULUT	...	...
TASVİP	Şube Müdürü : Zeynep SARIKAYA	...	...
TASDİK MERCİİ	DSİ GENEL MÜDÜRLÜĞÜ ARAZİ TOPLULAŞTIRMA VE TARLA İÇİ GELİŞTİRME HİZMETLERİ DAİRESİ		
İNCELENDİ	Adı Soyadı :	İmza :	Tarih :
KONTROL	Mühendis : Cener ÖÇAL	...	...
TASDİK	Şube Müdürü : Ömer KOLUK	...	...