

SİVAS 5. KISIM ARAZİ TOPLULAŞTIRMA VE
TARLA İÇİ GELİŞTİRME HİZMETLERİ YAPIM İŞİ PROJESİ
EYMİR KÖYÜ 3. ASKI PARSELASYON PLANI

K-B K-D
G-B G-D
1
7500
DATUM: ITRF 96
D.O.M: 36-3

GÜNEYPINAR KÖYÜ TOPLULAŞTIRMA SAHASI

MÜRSEL KÖYÜ TOPLULAŞTIRMA SAHASI


ARMAĞAN KÖYÜ TOPLULAŞTIRMA SAHASI

EYMİR KÖYÜ
YERLEŞİM YERİ

ONARAN KÖYÜ TOPLULAŞTIRMA SAHASI

YEŞİL DERE KÖYÜ

- SULAMA BORUSU
178...347 BLOK NO
— BLOK
— KADASTRO
— ASFALT YOL
— TOPRAK YOL
— DİŞİ SULAMA ALANI
— KÖY TOZEL KİŞİLİĞİ
— MALİYE HAZNESİ
— KAMU ORTA MALI
— YENİ MÜLKİYET SINIRI
— AYIRMA ÇAPRI
— DİŞİ PARSEL

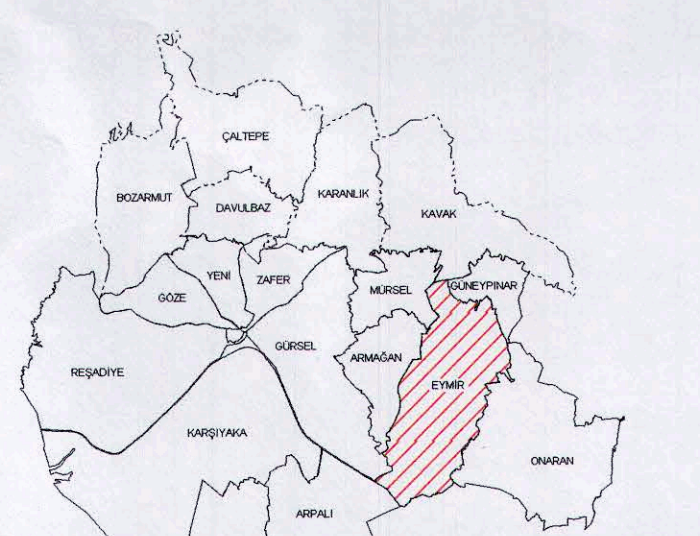

SİVAS 5. KISIM ARAZİ TOPLULAŞTIRMA
VE TARLA İÇİ GELİŞTİRME HİZMETLERİ YAPIM İŞİ
EYMİR KÖYÜ
3. ASKI PARSELASYON PLANI HARİTASI

PROJE ADI	SİVAS 5. KISIM AT VE TICH YAPIM İŞİ
PROJE ALANI	EYMİR KÖYÜ 3. ASKI
PROJE NO	PARSELASYON HARİTASI
PROJE NO	3177.22 ha
PROJE NO	2011 A 02 - 1354
HAZIRLAYAN	Adı Soyadı Tarih Ölçek 1:7500
ÇİZEN	Çizim Görevlisi Tarih Ölçek 1:7500
KONTROL	Adı Soyadı Tarih Ölçek 1:7500
İŞİN DANIŞI	DEVLET SU İŞLERİ 19 BÖLGE MÜDÜRLÜĞÜ / SİVAS
İNCELEME	Adı Soyadı İmza Tarih
KONTROL	Adı Soyadı İmza Tarih
TASDİK	Adı Soyadı İmza Tarih