



SIVAS ZARA HAFİK ARAZİ TOPLULAŞTIRMA
VE TARLA İÇİ GELİŞTİRME HİZMETLERİ TAMAMLAMA
YAPIM İŞİ ŞEYHMERZUBAN MAHALLESİ
TESCİLE ESAS PARSELASYON HARİTASI

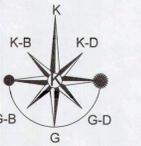


1
10.000

DATUM: ITRF 96
D.O.M: 39-3

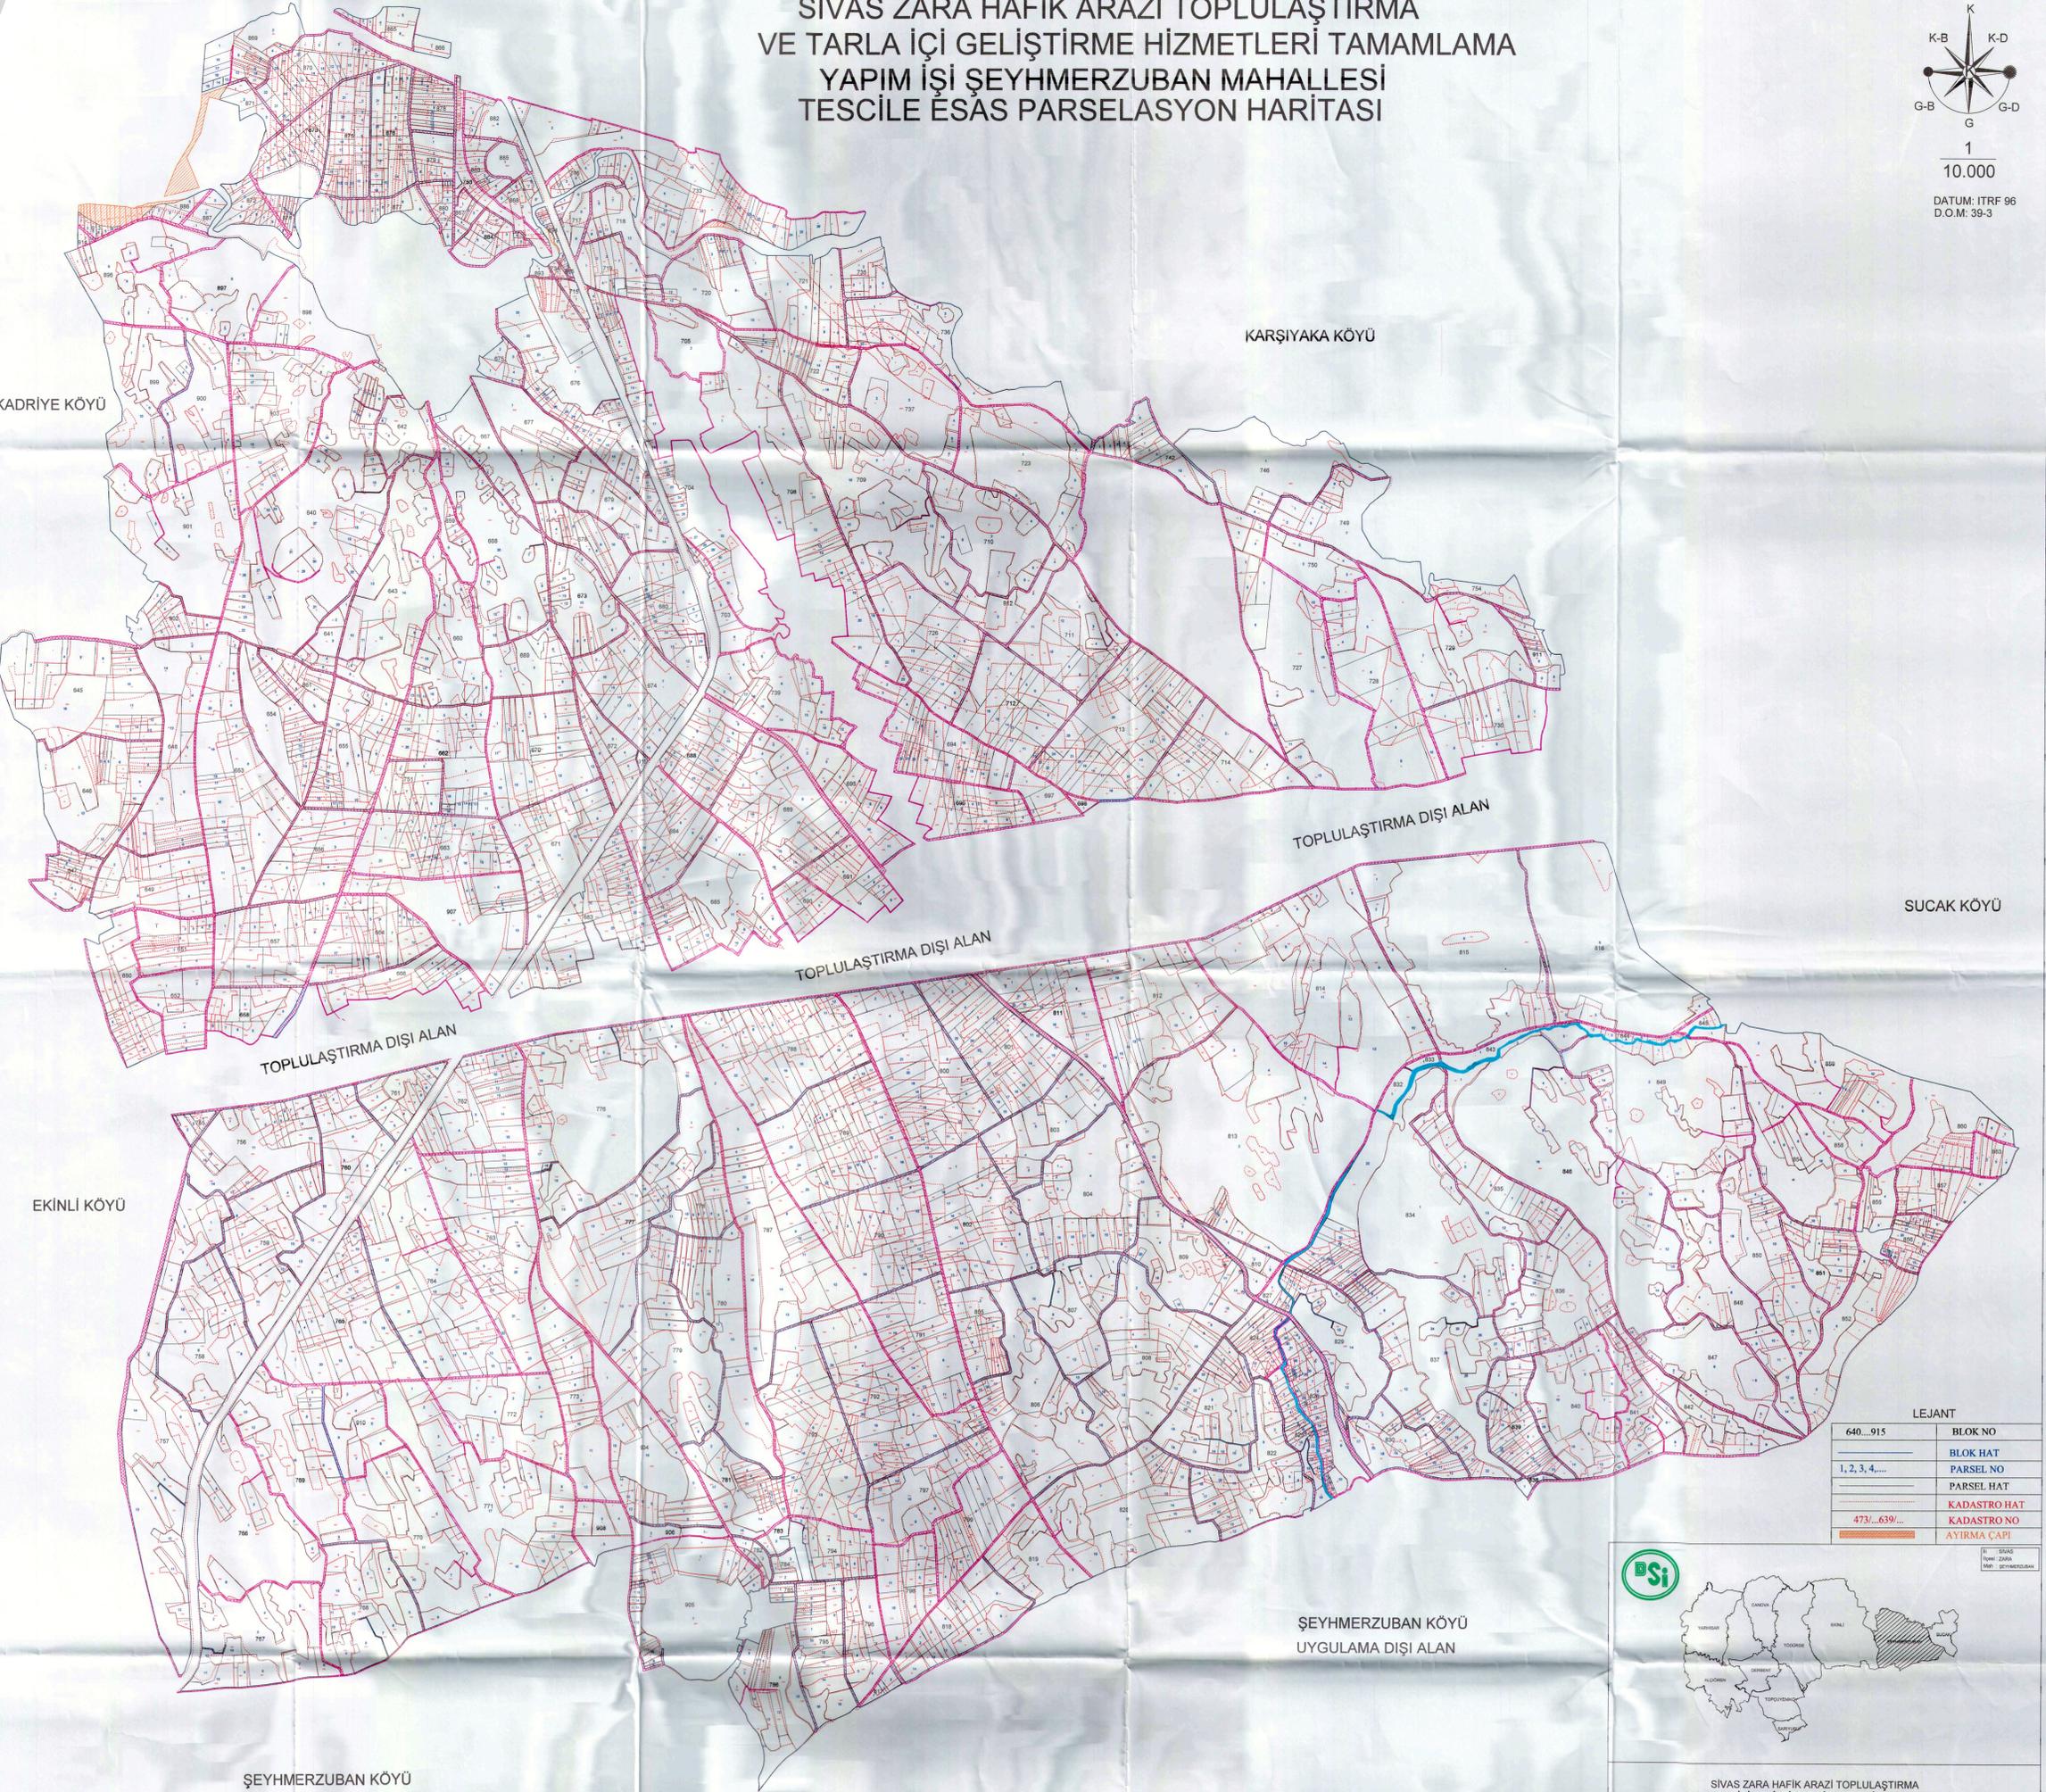

LEJANT

640...915	BLOK NO
1, 2, 3, 4, ...	PARSEL NO
	PARSEL HAT
	KADASTRO HAT
473...639/...	KADASTRO NO
	AYIRMA ÇAPRI

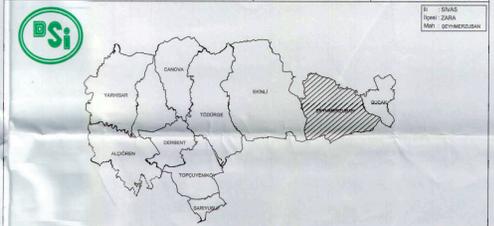

SIVAS ZARA HAFİK ARAZİ TOPLULAŞTIRMA
VE TARLA İÇİ GELİŞTİRME HİZMETLERİ TAMAMLAMA
YAPIM İŞİ ŞEYHMERZUBAN MAHALLESİ
TESCİLE ESAS PARSELASYON HARİTASI

PROJE ADI : SIVAS ZARA HAFİK, AT VE TİGH, TAMAMLAMA YAPIM İŞİ
ŞEYHMERZUBAN MAHALLESİ
TESCİLE ESAS PARSELASYON HARİTASI

PROJE ALANI : 4017.77 ha

PROJE NO : -

HAZIRLAYAN		Ana Yükleme	
Adı Soyadı	Tarih	Ölçek	1:10.000
ÇİZEN	Hasan KÖRÜKÇÜLÜ Harita Teknikeri
KONTROL	Hasan YÜZÜT Harita Müh.
İŞİN SAHİBİ : DEVLET SU İŞLERİ 19. BÖLGE MÜDÜRLÜĞÜ / SIVAS			
İNCELENDİ		Adı Soyadı	Tarih
Zirai Mühendisi	Osman Nuri BULLUT
KONTROL		Harita Mühendisi	Sabahattin SEMİ GÜRELİK
TASDIK		Şube Müdürü	Zekariya GARİTAŞ
DSİ GENEL MÜDÜRLÜĞÜ ARAZİ TOPLULAŞTIRMA VE TARLA İÇİ GELİŞTİRME HİZMETLERİ DAİRESİ BAŞKANLIĞI / ANKARA			
İNCELENDİ	Caner OÇAL Zirai Müh. 24.01.2026	TASDIK OLUNUR	...
KONTROL	Ömer KÖLÜK Şube Müdürü 26.02.2026	Yunus Emre ERDEMLİ Kontrolör 24.01.2026	...
ARŞİV NO: -			
EBYS SAYI / TARİH: -			