SİVAS 9 KELKİT KILIÇKAYA AT VE TİGH PROJESİ
GÖLOVA /AŞAĞITEPECİK KÖYÜ 2.ASKI PARSELASYON PLANI

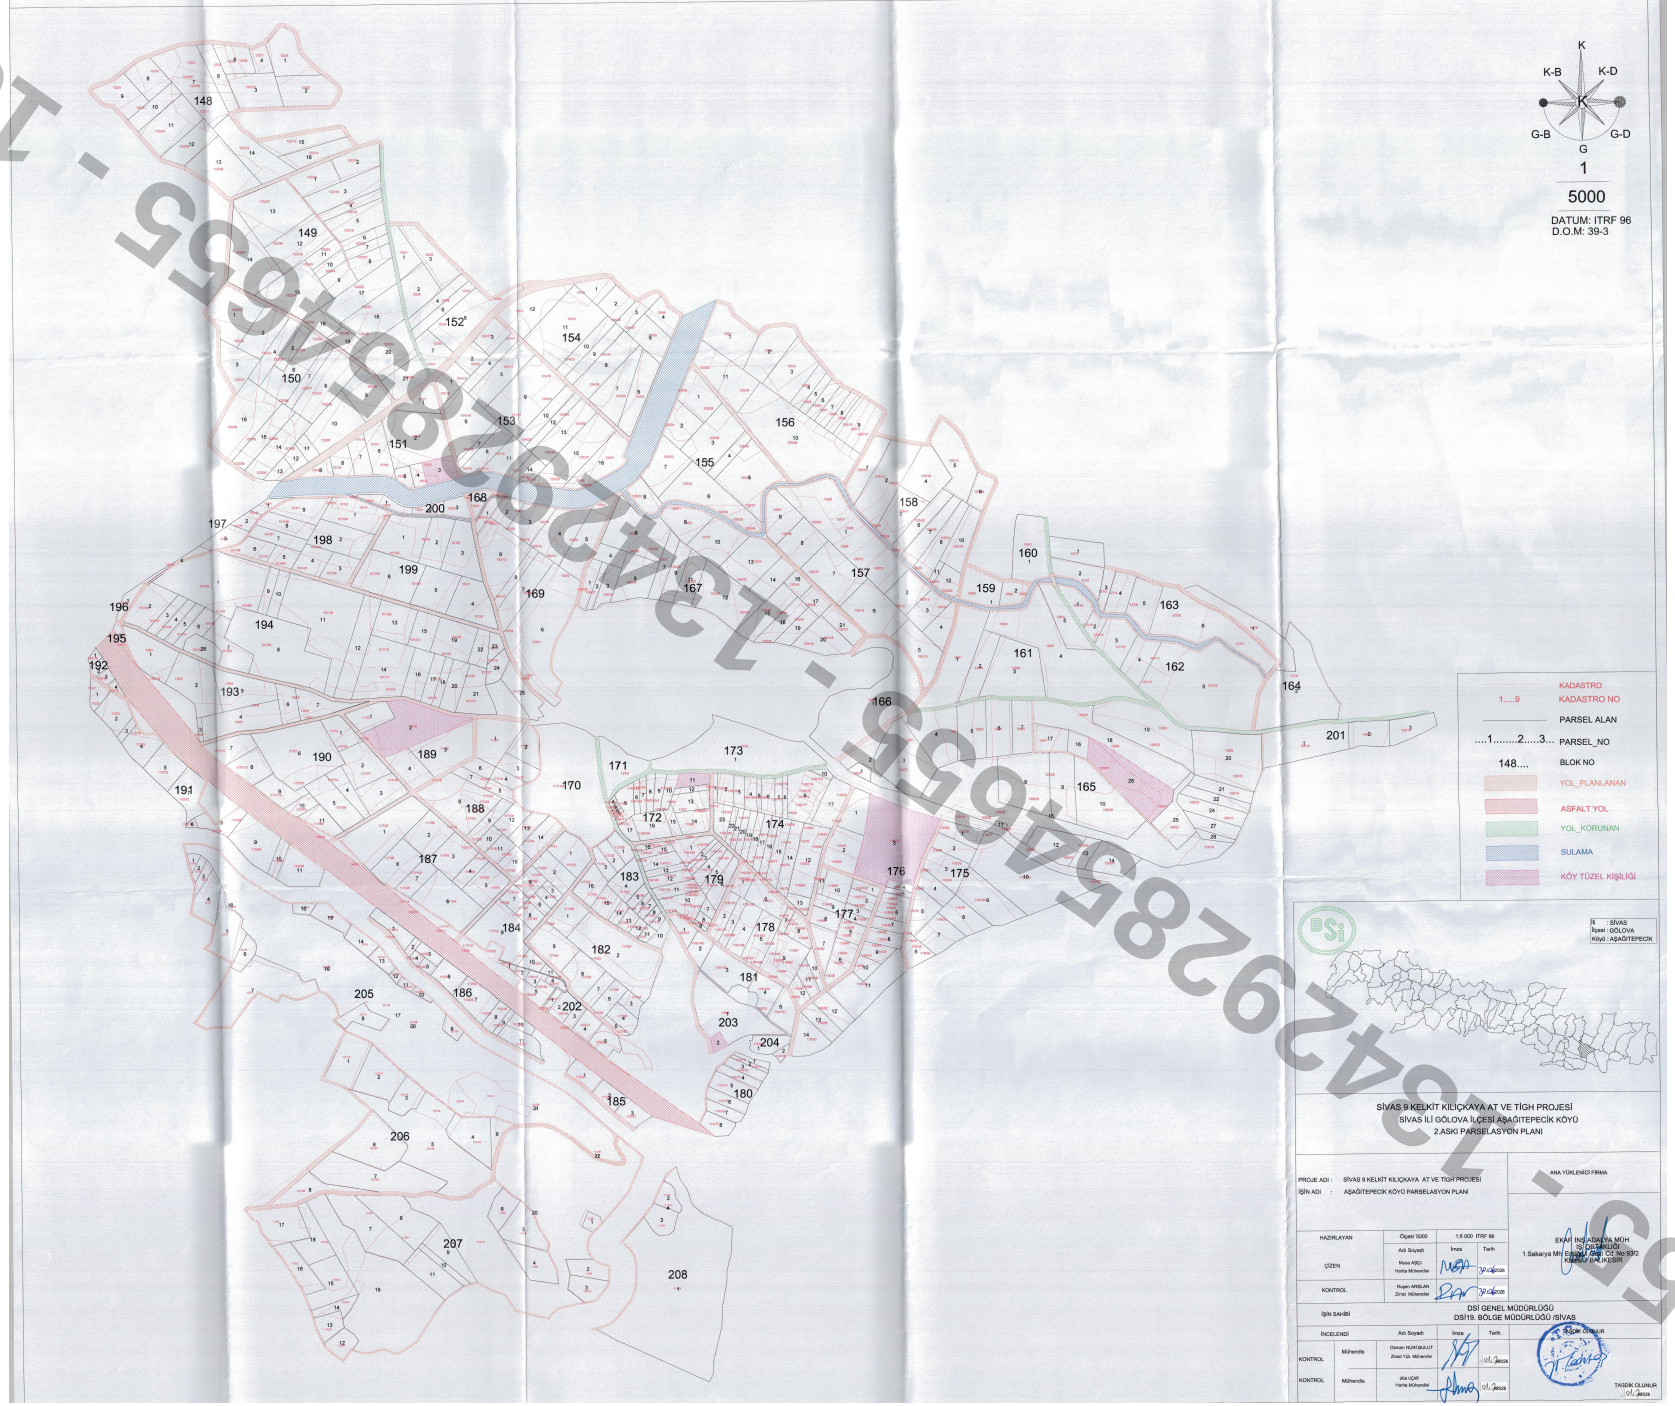

1342928546556 - 1342928546556 - 1342928546556