



SIVAS 9 KELKİT KILIÇKAYA AT VE TİGH PROJESİ
GÖLOVA / İLYAS KÖY PARSELASYON PLANI

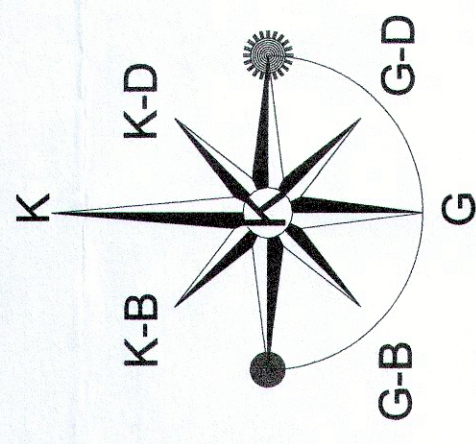


1
4000

DATUM: ITRF 96
D.O.M: 36-3

KADASTRO
KADASTRO NO
PARSEL
PARSEL_NO
BLOK
BLOK NO
YOL_PLANLANAN
ASFALT YOL
YOL_KORUNAN

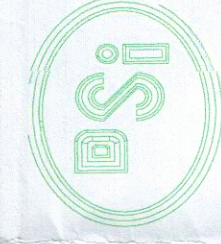

İ : SIVAS
İlçe: GÖLOVA
Yerleşim: İLYAS KÖY

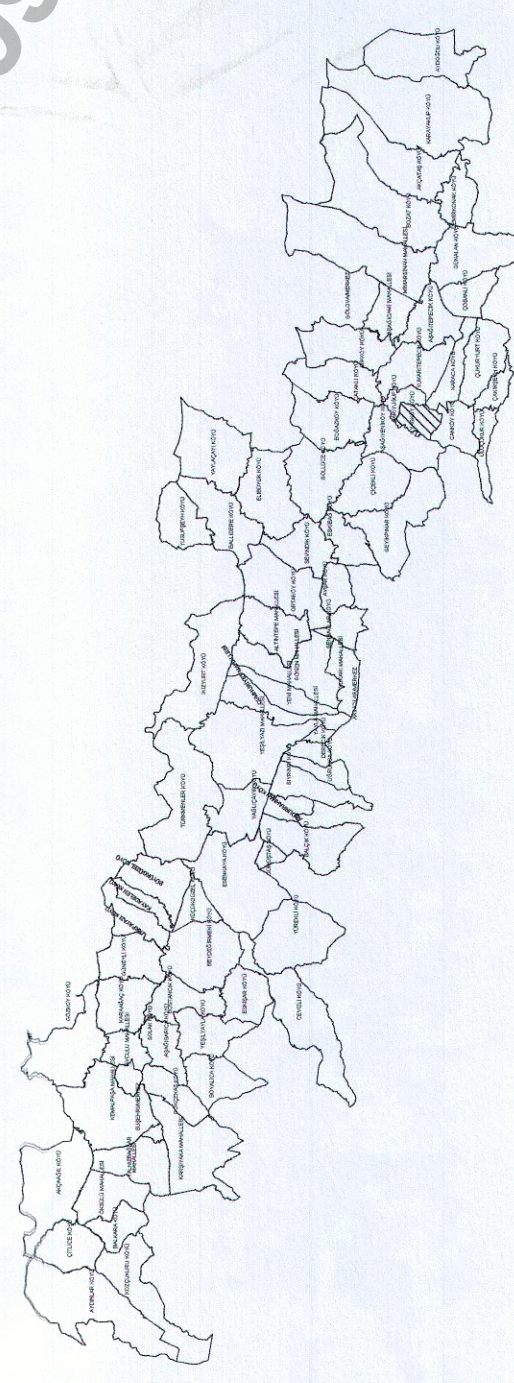

SIVAS 9 KELKİT KILIÇKAYA AT VE TİGH PROJESİ
SIVAS İLİ GÖLOVA İLÇESİ İLYAS KÖYÜ
2.AŞKI PARSELASYON PLANI


HAZIRLAYAN		Ölçek:1/4000	15.000 ITRF 96
Adı Soyadı:	İmza:	Tarih:	
Musa AĞCI Harita Mühendisi	<i>Musa AĞCI</i>	10.6.2026	
KONTROL	Planın ABRULAN Zinatı Mühendisi	10.6.2026	

İŞİN SAHİBİ		DSİ GENEL MÜDÜRLÜĞÜ	
Adı Soyadı:	İmza:	İmza:	Tarih:
Ömer NURİ BULUT Zinatı Mühendisi	<i>Ömer NURİ BULUT</i>	<i>Ömer NURİ BULUT</i>	10.6.2026
KONTROL	Mühendis	Üst Mühendis	Tarih:
Mühendis		Mühendis	

ARŞİV NO:
EYYS SAYI / TARİH:



EKAF İNŞAADALYA MÜH
İS. ÖRTAKLIĞI
1. Sakarya (N) Bulvarı
Karsı / BALIKESİR

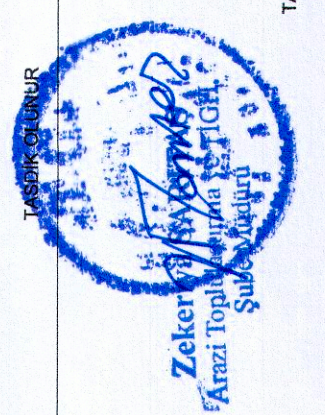

TASDİK OLUNUR
10.6.2026