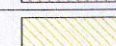
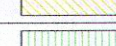
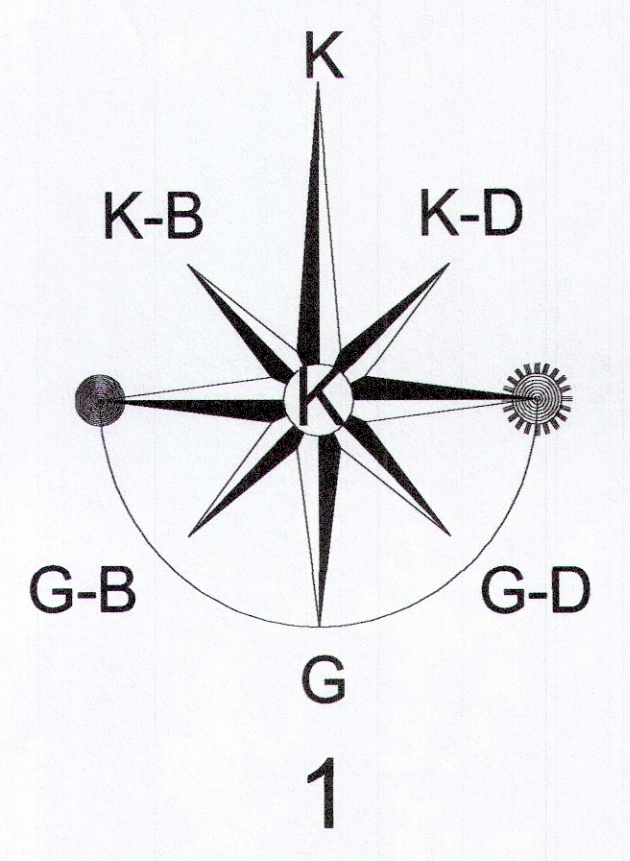


SİVAS 12 KIZILIRMAK-ULAŞ ARAZİ TOPLULAŞTIRMA
VE TARLA İÇİ GELİŞTİRME HİZMETLERİ PROJESİ İŞİ
YAZICIK KÖYÜ BLOK PLANI
1. ASKI PARSELASYON HARİTASI

HAZIRLAYAN
ÇİZEN
KONTROL
İNCELENDİ
KONTROL
TASVİP OL
İNCELENDİ
KONTROL

	BLOK
143.....202	BLOK NO
	PARSEL
1.....20	PARSEL NO
	KADASTRO
101/4.....142/35	KADASTRO NO
	PROJE DIŐI ALAN
	AYIRMA ÇAPI
	YENİ MALİYE HAZİNESİ
	YENİ MERA
	KÖY TÜZEL KİŐİLİĞİ
	BOTAŐ



6000

DATUM: ITRF 96
D.O.M: 36-3

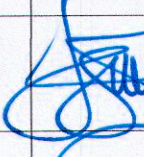
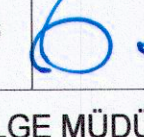
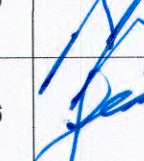
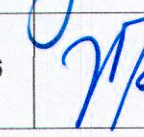




İSİS
İşleri : İLAL
Konul : YÖZDEK
Detay : ÜTMS
Proje/İş : TİTİS
Proje Alanı : 1.471.02 ha

SIVAS 12 KIZILIRMAK-ULAŞ ARAZI TOPLULAŞTIRMA VE TARLA ÇI İGÜŞTİRME HİZMETLERİ PROJESİ İŞİ

1. AŞI PARSELEŞİYON HARİTASI

Anı Yönergesi	
Ölçek : 1 / 6000	
HAZIRLAYAN	Adı Soyadı Tarih İmza
ÇİZEN	Uğur İSMAH Harita Yök. Müh. 12.07.2026 
KONTROL EDEN	Adem TORU Harita Yök. Müh. 12.07.2026 
DEVLET SU İŞLERİ 19. BÖLGE MÜDÜRLÜĞÜ	
İNCELENDİ	Adı Soyadı Tarih İmza
KONTROL TEŞKİLATI	Cemal Nuri BALIÇ Zinaat Yök. Müh. 12.07.2026 
TASVİR OLUNUR	Zekeriya SARİTAŞ Güven Müh. 12.07.2026 
DSİ GENEL MÜDÜRLÜĞÜ ARAZI TOPLULAŞTIRMA VE TARLA ÇI İGÜŞTİRME HİZMETLERİ DAİRESİ BAŞKANLIĞI / ANKARA	
İNCELENDİ	Adı Soyadı / Tarih / İmza TASDİK OLUNUR
KONTROL	Adı Soyadı / Tarih / İmza Yeni İŞİS BROJESİ Şişe 19-B 23.07.2026
KONTROL	Adı Soyadı / Tarih / İmza DAİRE BAŞKAN YARD.
	Adı Soyadı / Tarih / İmza DAİRE BAŞKANI