

GAZİANTEP NİZİP AT VE TİGH TAMAMLAMA PROJESİ
GAZİANTEP İLİ NİZİP İLÇESİ KUMLA KÖYÜ
1. ASKI PARSELASYON HARİTASI

1/5000


FIRAT NEHİRİ

ABAYINDIR KÖYÜ ARAZİLERİ

GÜLKAYA KÖYÜ ARAZİLERİ

ELİFOĞLU KÖYÜ ARAZİLERİ

ELİFOĞLU KÖYÜ ARAZİLERİ

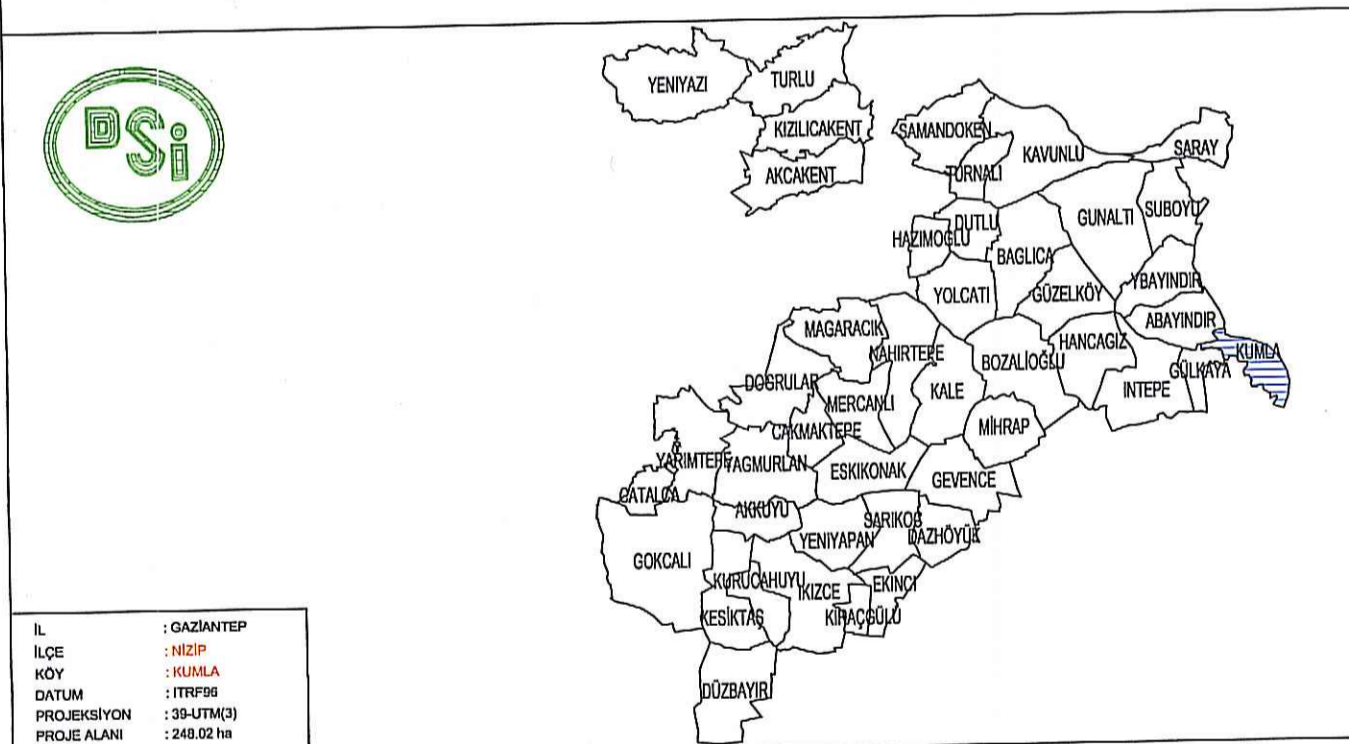

İL	: GAZİANTEP
İLÇE	: NİZİP
KÖY	: KUMLA
ORTAM	: FTRP/Ş
PROJE ALAN	: 248.02 HA

GAZİANTEP NİZİP AT VE TİGH TAMAMLAMA PROJESİ KUMLA KÖYÜ 1. ASKI PARSELASYON HARİTASI				
HAZIRLAYAN	Adı Soyadı		Tarih	Ölçek 1:5000
ÇİZEN	Mehmet AZİZ RAPLA	22.11.2024		
KONTROL	Beşir NİZİP KAZAN	22.11.2024		
İŞİN SAHİBİ	DSİ 202. ŞUBE MÜDÜRLÜĞÜ / GAZİANTEP			
İNCELENDİ	Adı Soyadı	İmza	Tarih	KONTROL EDİLDİ
Mühendis	Mehmet ERDİ		22.11.2024	Burak ASUNKOCA
Mühendis	Harita Mühendisi		22.11.2024	DSİ 202. ŞUBE MÜDÜRÜ
Mühendis	Cavit OKUR ATES		22.11.2024	
İŞİN SAHİBİ	DSİ 20. BÖLGE MÜDÜRLÜĞÜ / KAHRAMANMARAŞ			
İNCELENDİ	Adı Soyadı	İmza	Tarih	TASVİP OLUŞTUR
Kontrol	Özhan TEKİNOĞLU		29.11.2024	
Kontrol	Rahman ADOĞAN		29.11.2024	Akif ALKAN
Tasvip	Ertuğrul AYHAN		29.11.2024	Bölge Müdür Yardımcısı
TASDIK MERCİLİ	DSİ GENEL MÜDÜRLÜĞÜ ARAZİ TOPLULAŞTIRMA VE TARLA İÇİ GELİŞTİRME HİZMETLERİ DAİRESİ BAŞKANLIĞI / ANKARA			
İNCELENDİ	Adı Soyadı	İmza	Tarih	TASDIK OLUŞTUR
Ziraat Mühendisi	İbrahim Burak YEŞİLOĞLU		20.11.2024	Şube Müdürü
Şube Müdürü	Koordinatör		20.11.2024	Şube Müdürü

	BLOK
	KADASTRO
	KÖY SINIRI
	PROJE SINIRI
	KÖY İÇİ
	YERLEŞİM ALANI
	İMAR ALANI
	YOL 3 M
	YOL 3 M ŞEVLİ
	YOL 4 M
	YOL 4 M ŞEVLİ
	YOL ASFALT
	DERE-ARK

