



KILAVUZLU 4. KISIM AT ve TİGH PROJESİ
BAHÇELİEVLER MAHALLESİ
TESCİLE ESAS BİLGİLENDİRME PARSELASYON HARİTASI

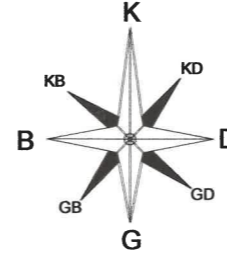

1/5000

DATUM : ITRF 96
D.O.M. : 36 - 3

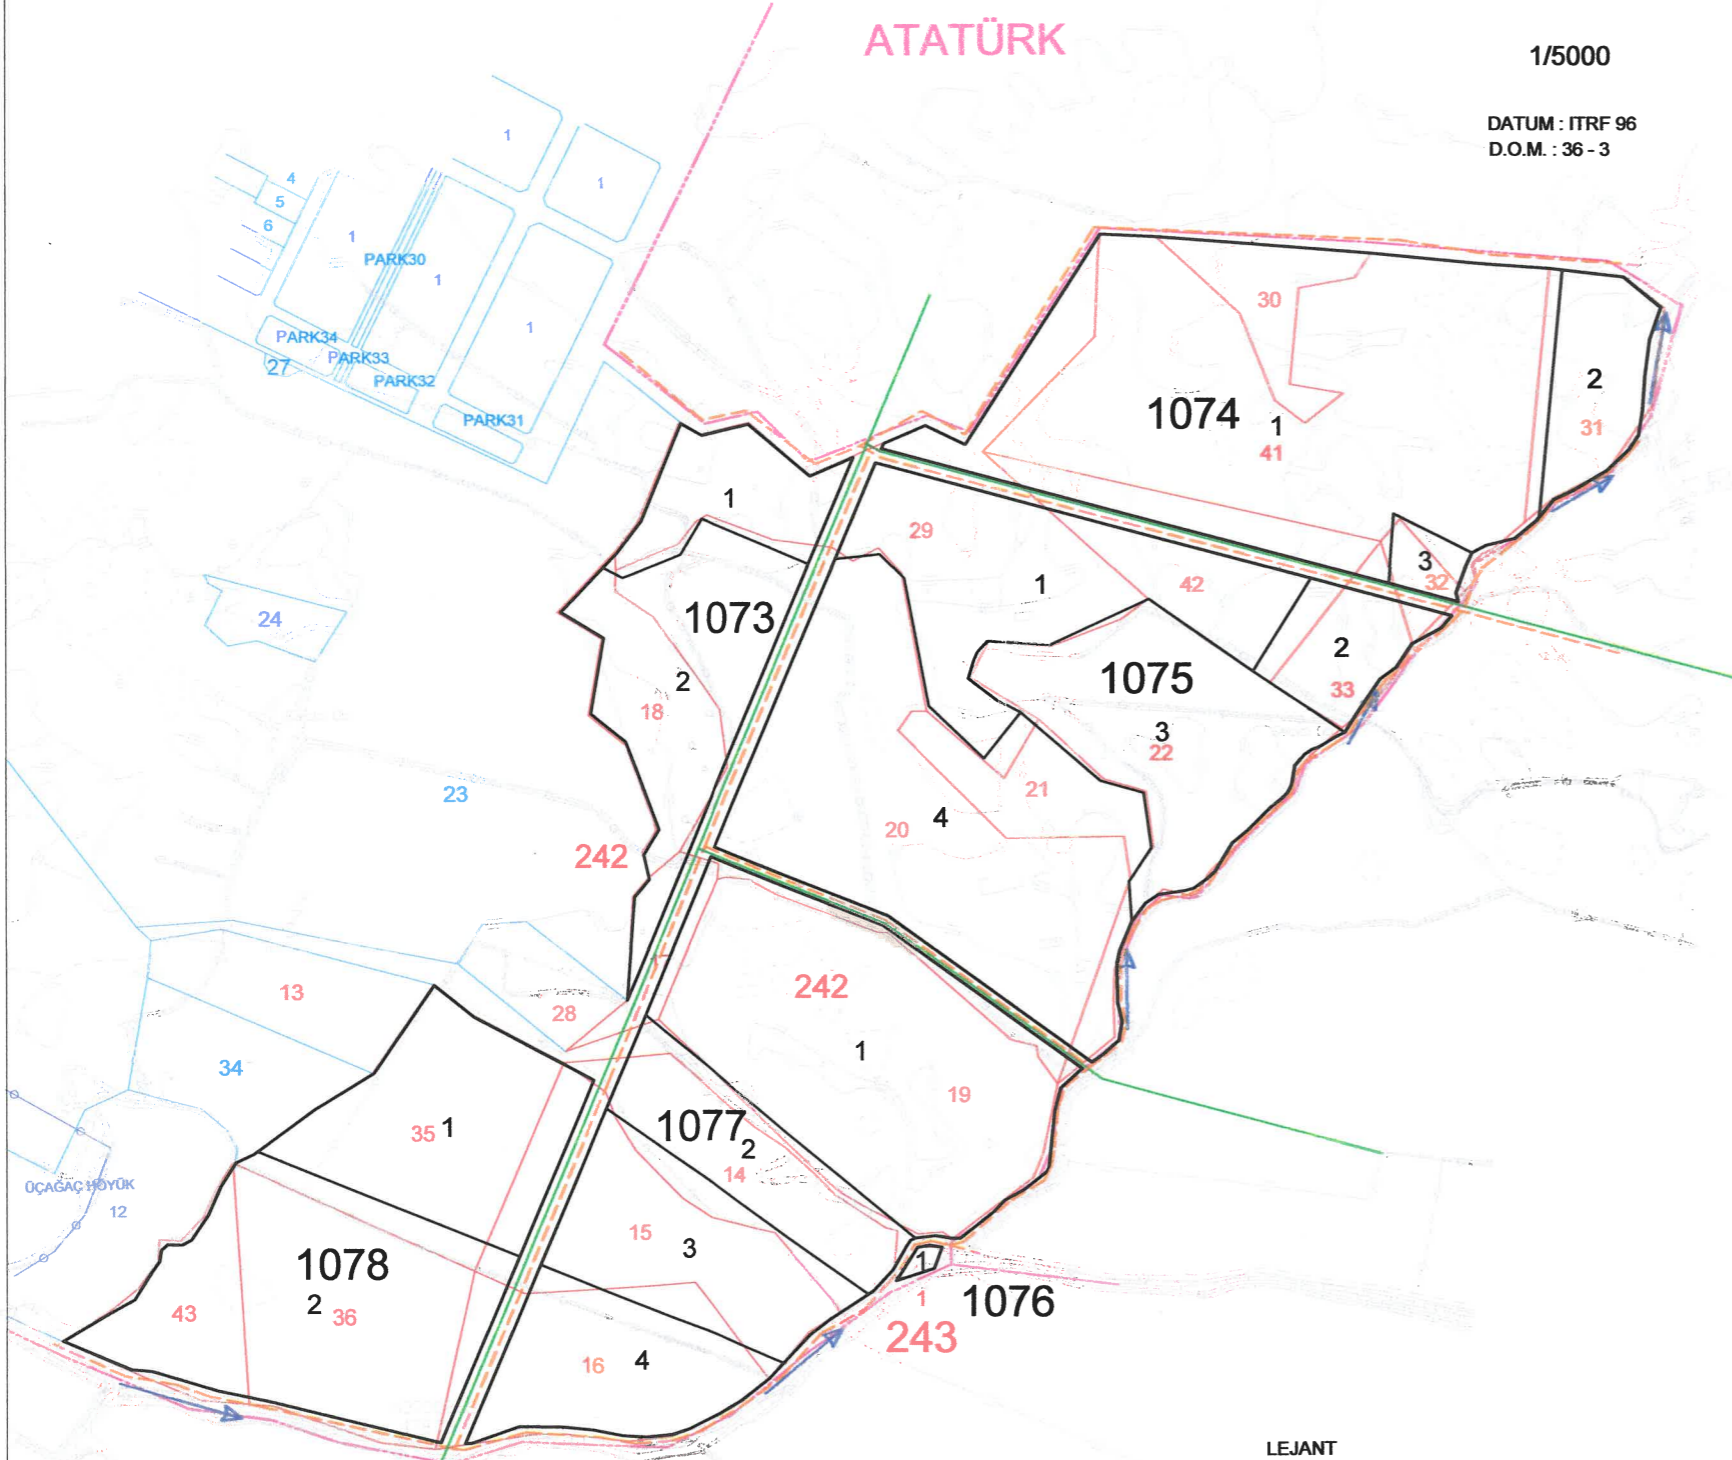

ATATÜRK

CEVDETPAŞA

LEJANT

KÖY SINIRI	—
KADASTRO ALANI	—
YOL	—
DERE	—
SULAMA BORU HATTI	—
BLOK ALANI	—



İli : GAZİANTEP
İlçesi : İSLAHIYE
Mahalle : BAHÇELİEVLER
Datum : ITRF-96
Projeksiyon : UTM 3°
Proje Alanı (ha) : 34.04

KILAVUZLU 4.KISIM AT ve TİGH PROJESİ
GAZİANTEP-İSLAHIYE-BAHÇELİEVLER MAHALLESİ
TESCİLE ESAS BİLGİLENDİRME PARSELASYON HARİTASI

	Magus Mühendislik Har. İnş. Taah. Tic. Ltd. Şti.		AK-YAL İNŞAAT TİCARET VE SANAYİ LİMİTED ŞİRKETİ
	Adı Soyadı	Tarih	
ÇİZEN	Sadettin TUNCEL Harita Teknisyeni	23.08/2024	Özkan S. RİBİYİK İnşaat Mühendisi 23.08/2024
KONTROL	Mustafa AĞUŞ Harita Yük. Mühendisi	23.08/2024	

DSİ 202. ŞUBE MÜDÜRLÜĞÜ /GAZİANTEP

	Adı Soyadı	İmza	Tarih	ONAY
KONTROL	Kübra Nur UÇAR Yapı Denetim Mühendisi	13.08	26.08/2024	Burak AŞUNKOCA DSİ 202 Şube Müdürü
	Ezgi İZCİ Yapı Denetim Mühendisi	08.08	26.08/2024	

DSİ 20. BÖLGE MÜDÜRLÜĞÜ /KAHRAMANMARAŞ

	Adı Soyadı	İmza	Tarih	ONAY
KONTROL	Erzet Kamil GÜÇM Yapı Denetim Mühendisi	02.09	02.09/2024	Akif ALKAN Bölge Müdürü
	Yapı Denetim Mühendisi	/2024	
TASVİP	Ertuğrul AYHAN Şube Müdürü		02.09/2024	

DSİ GENEL MÜDÜRLÜĞÜ
ARAZİ TOPLULAŞTIRMA VE TİGH DAİRESİ BAŞKANLIĞI
ANKARA

İNCELENDİ	04.09/2024	Özlem DİNÇER Ziraat Yüksek Mühendisi	İbrahim Burak TEŞİLEOĞLU M. ve TİGH. Koordinatör	TASDİK OLLUNUR Sina DEMİRBAŞ Arazi Topluşturma ve TİGH Dairesi Başkanı
KONTROL	04/09/2024	Yusuf DEMİRELİ Şube Müdürü	12.09/2024	12.09/2024
ARŞİV NO:				
EBYS SAYI / TARİH:				