

ADİYAMAN KAHTA AT VE TİGH PROJESİ

BALLI KÖYÜ

1.ASKI PARSELASYON PLANI HARİTASI

ECELER KÖYÜ


GÜZELSU KÖYÜ

ECELER KÖYÜ


BOZPINAR KÖYÜ

BOSTANLI KÖYÜ

BOSTANLI KÖYÜ

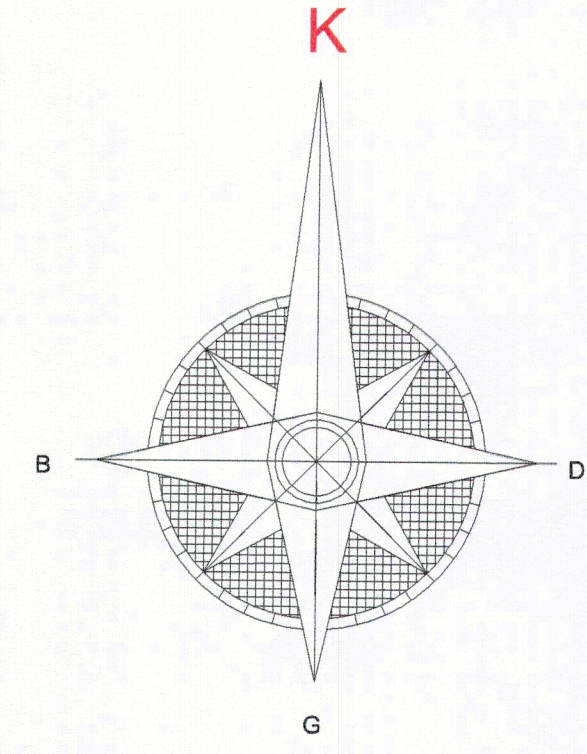

—	BLOK
154....230	BLOK NO
—	PARSEL
1....25	PARSEL NO
.....	KADASTRO PARSEL SINIRI
1024....153/424	KADASTRO NO
—	KANALET YOL TAHLİYE
—	DERE
—	DSİ
—	KANALET
—	TAHLİYE
—	ASFALT YOL
—	PLANLANAN YOL
—	STABİLİZE YOL
—	MERA
—	MALİYE HAZİNESİ

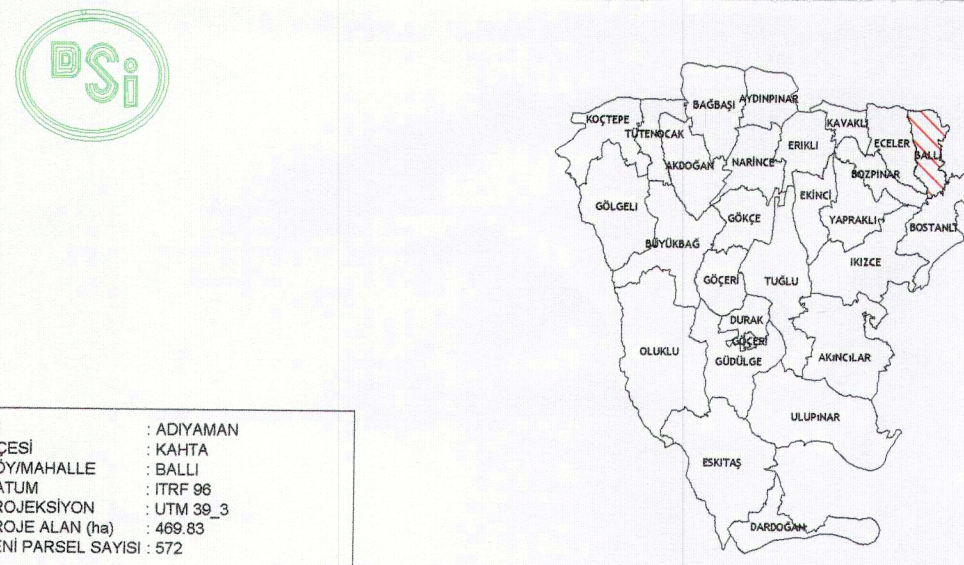

İL : ADIYAMAN
İLÇESİ : KAHTA
KÖYÜ/MAHALLE : BALLI
DATUM : İTREF 98
PROJEKSİYON : UTM 38_3
PROJE ALANI (m²) : 489.85
YENİ PARSEL SAYISI : 572

ADİYAMAN KAHTA A.T. VE T.İ.G.H. PROJESİ BALLI KÖYÜ 1. ASKI PARSELASYON PLANI

Alt Yüklencisi NKD MÜHÜR, İNG. SAN. VE TİC. A.Ş.		Ana Yüklencisi SAHARA MÜH. DAN. MAD. LTD. ŞTİ.	
HAZIRLAYAN	Adı Soyadı Hasan EKİCİ Harita Tek.	Ölçek 1:7500	Tarih/2025
KONTROL VE ONAY	Adı Soyadı Ali AKGÜL Harita Müh.	İmza	Tarih/2025
DSİ 203. ŞUBE MÜDÜRLÜĞÜ / ADIYAMAN			
İNCELENDİ	Adı Soyadı	İmza	Tarih
KONTROL	Yapı Denetim Mühendisi Kubra YILDIRIM ÜNLÜ	İmza	Tarih/2025
	Yapı Denetim Mühendisi Hilal BOYRAZ	İmza	Tarih/2025
DSİ 20. BÖLGE MÜDÜRLÜĞÜ / KAHRAMANMARAŞ			
İNCELENDİ	Adı Soyadı	İmza	Tarih
KONTROL	Yapı Denetim Mühendisi Emre AKYILDIZ	İmza	Tarih/2025
	Yapı Denetim Mühendisi	İmza	Tarih
TASVİP	Şube Müdürü Ertuğrul AYHAN	İmza	Tarih/2025
DSİ GENEL MÜDÜRLÜĞÜ ARAZİ TOPLULAŞTIRMA ve TİGH DAİRESİ BAŞKANLIĞI ANKARA			
İNCELENDİ	Adı Soyadı Özlem DİNCER Ziraat Yüksek Mühendisi	İmza	Tarih/2025
KONTROL	Yapı Denetim Mühendisi Yunus Emre ERDEMİR	İmza	Tarih/2025
	Yapı Denetim Mühendisi Sube Müdürü V.	İmza	Tarih/2025
TASDİK OLUNUR	Adı Soyadı İbrahim Burak YEŞİLOĞLU TİGH. Koordinatör	İmza	Tarih/2025
	Adı Soyadı S. E. MİRBAŞ Arazi Topluşturma ve TİGH. Şefi Başkanı	İmza	Tarih/2025
ARŞİV NO:		DAİRE BAŞKAN YARD.	DAİRE BAŞKANI
EBYS SAYI / TARİH:			