ADIYAMAN KAHTA AT VE TİGH PROJESİ
KOÇTEPE KÖYÜ
1.ASKI PARSELASYON PLANI HARİTASI

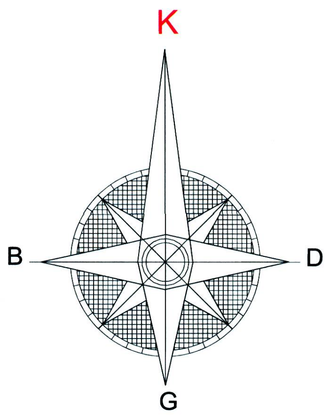

	BLOK
101.....125	BLOK NO
	PARSEL
1.....19	PARSEL NO
	KADASTRO PARSEL SINIRI
153....999	KADASTRO NO
	KANALET YOL TAHLİYE
	DERE
	DSİ
	KANALET
	TAHLİYE
	ASFALT YOL
	PLANLANAN YOL
	STABİLİZE YOL
	MALİYE HAZİNESİ

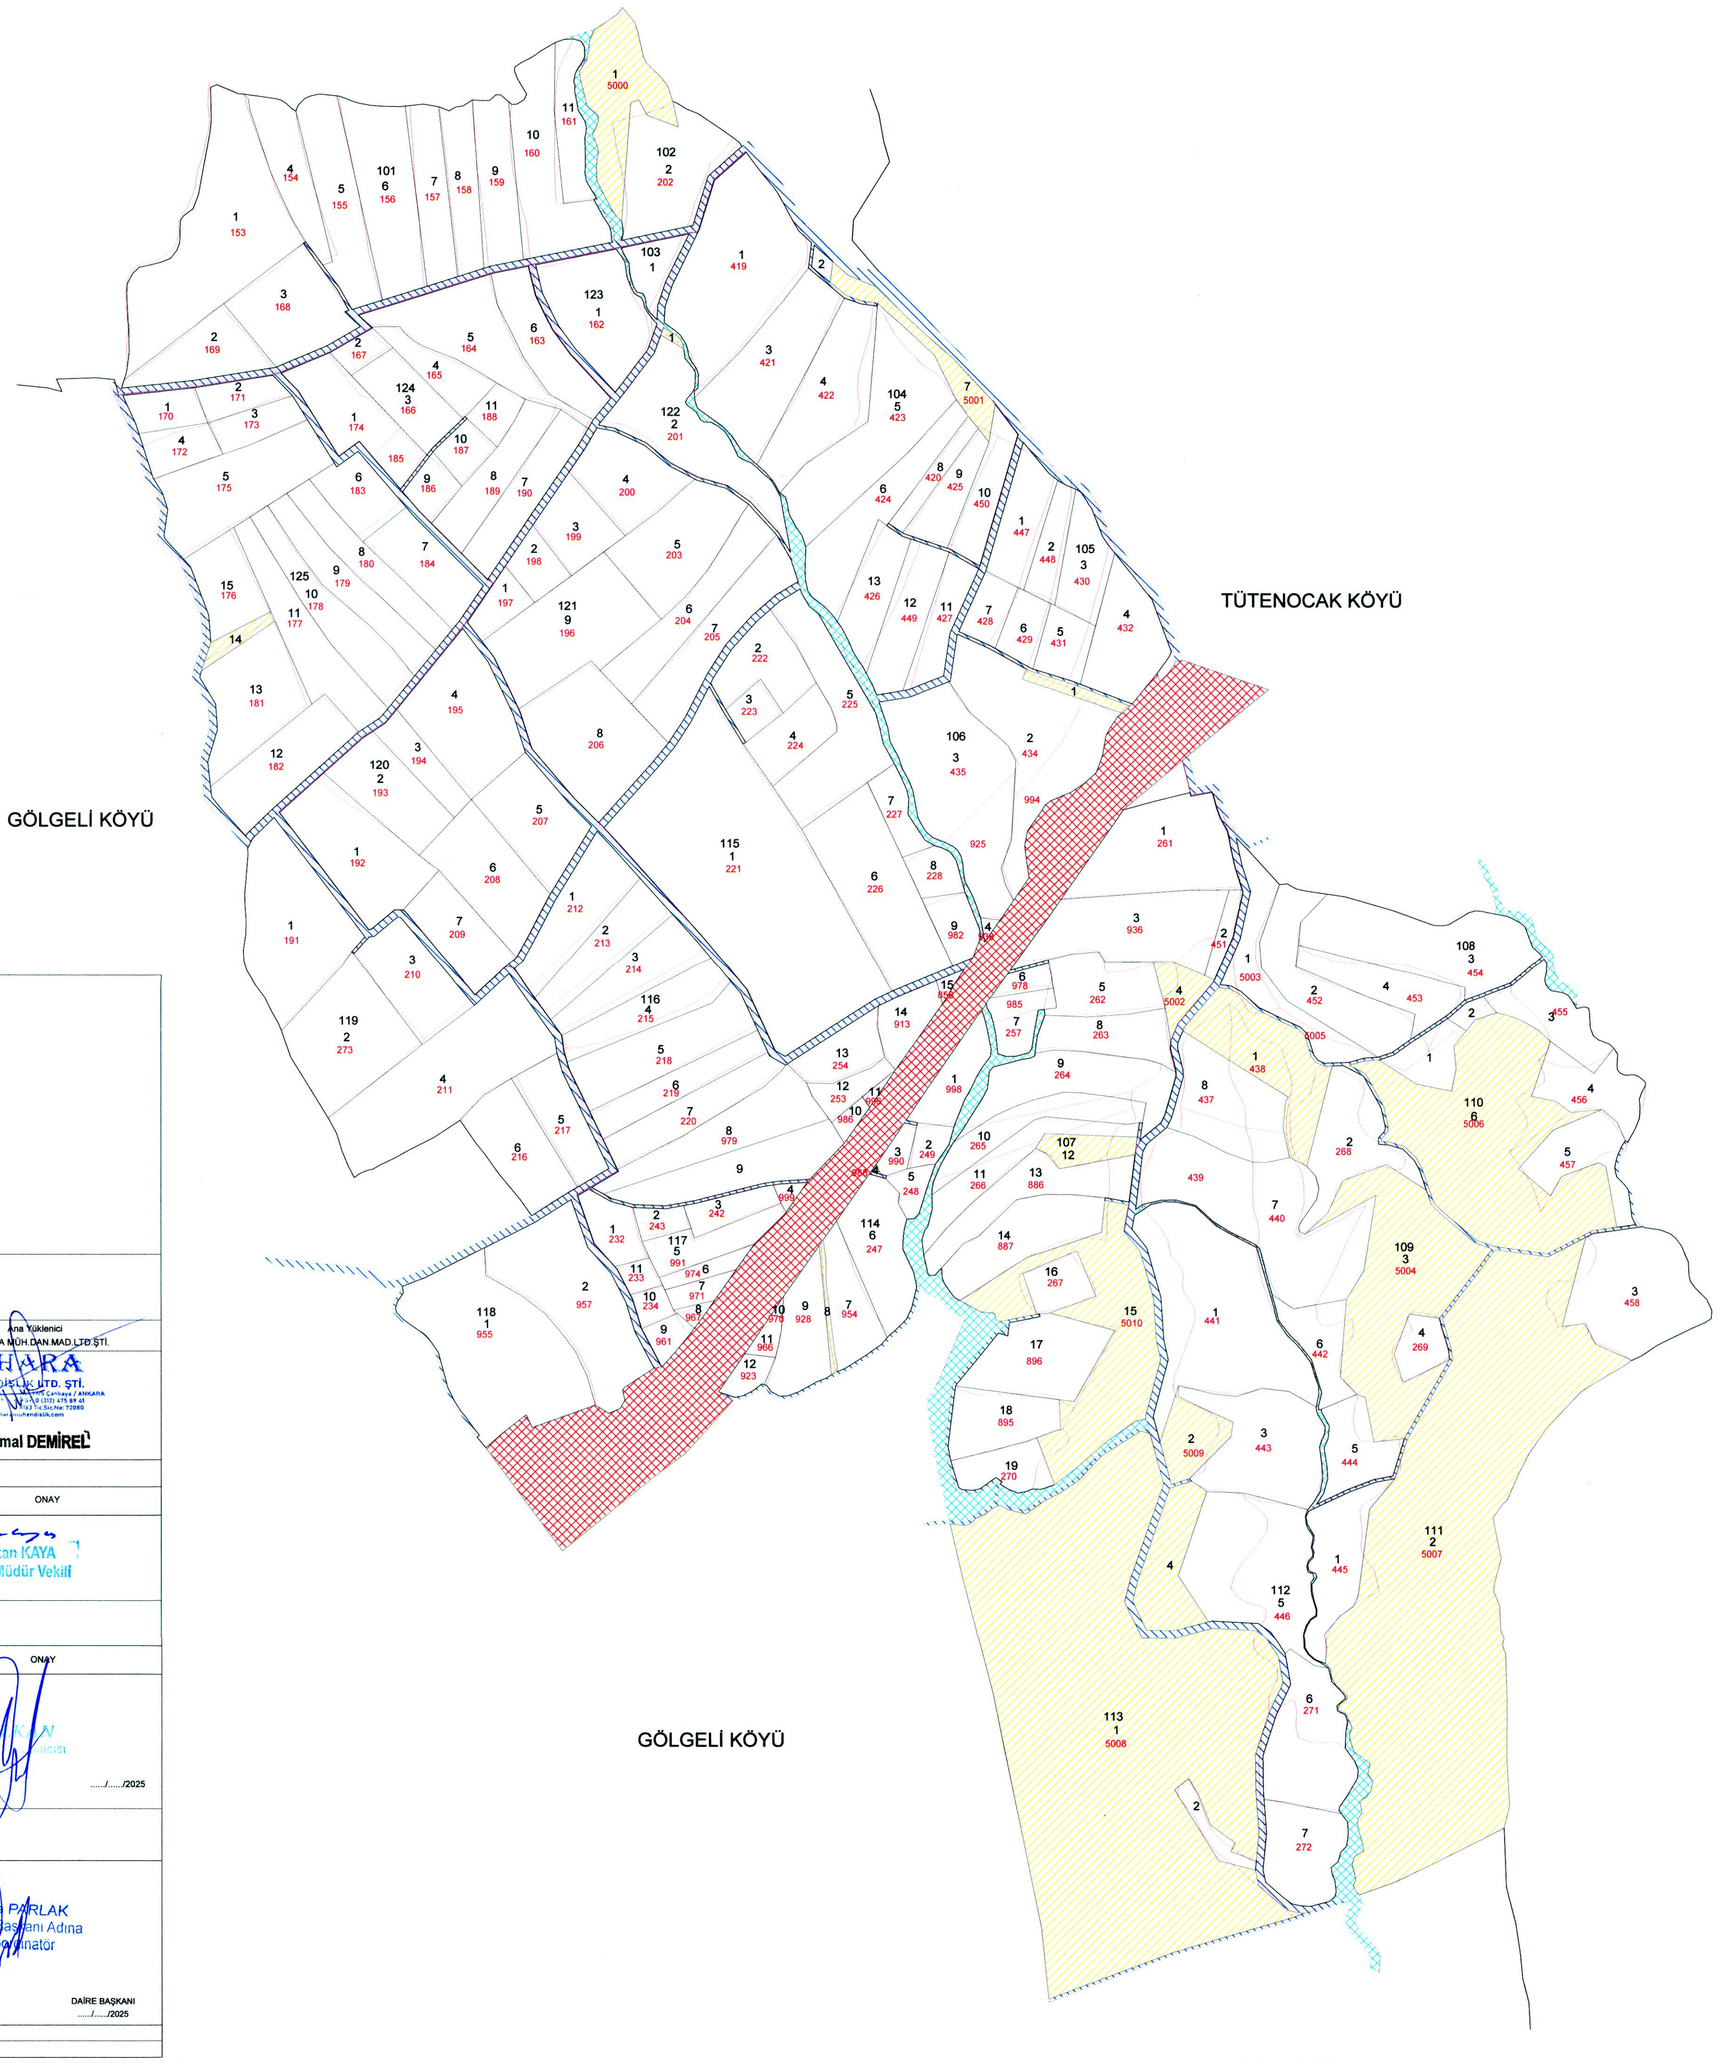

İLİ : ADIYAMAN
İLÇESİ : KAHTA
KÖY/MAHHELLE: KOÇTEPE
DATUM : ITRF 96
PROJEKSİYON : UTM 39_3
PROJE ALAN (ha) : 273 m²
Toplam parsel sayısı: 187

ADIYAMAN KAHTA A.T. VE T.İ.G.H. PROJESİ
KOÇTEPE KÖYÜ 1. ASKI PARSELASYON PLANI

	Alt Yüklenici NKD MÜH.TUR.İNŞ.SAN.VE TİC.A.Ş.			Ana Yüklenici SAHARA MÜH.DAN.MAD.LTD.ŞTİ.
	Adı Soyadı	Ölçek 1:5000	Tarih	
HAZIRLAYAN	Hasan EKİCİ Harita Tek.		...../...../2025	SAHARA MÜHENDİSLİK LTD. ŞTİ. Nuri Kemal DEMİREL
KONTROL VE ONAY	Ali AKGÜL Harita Müh.		...../...../2025	

DSİ 203. ŞUBE MÜDÜRLÜĞÜ / ADIYAMAN

İNCELENDİ		Adı Soyadı	İmza	Tarih	ONAY
KONTROL	Yapı Denetim Mühendisi	Kübra YILDIRIM ÜNLÜ		...../...../2025	Serkan KAYA Şube Müdür Vekili
	Yapı Denetim Mühendisi	Hilal BOYRAZ		...../...../2025	

DSİ 20. BÖLGE MÜDÜRLÜĞÜ / KAHRAMANMARAŞ

İNCELENDİ		Adı Soyadı	İmza	Tarih	ONAY
KONTROL	Yapı Denetim Mühendisi	Emre AKYILDIZ		...../...../2025	Akif ARKAN Bölge Müdür Yardımcısı
	Yapı Denetim Mühendisi				
TASVİP	Şube Müdürü	Ertuğrul AYHAN		...../...../2025	...../...../2025

DSİ GENEL MÜDÜRLÜĞÜ
ARAZİ TOPLULAŞTIRMA ve TİGH DAİRESİ BAŞKANLIĞI
ANKARA

İNCELENDİ	Özlem DİNÇER Ziraat Yüksek Mühendisi ...../...../2025		İbrahim [illegible] Koordinatör	TASDİK OLUNUR Ziya PARLAK Daire Başkanı Adına Koordinatör
KONTROL	Necip DUMAN Ziraat Mühendisi 28/05/2025		DAİRE BAŞKAN YARD. ...../...../2025	DAİRE BAŞKANI ...../...../2025
ARŞİV NO:				
EBYS SAYI / TARİH:				