ADIYAMAN KAHTA AT VE TİGH PROJESİ
KOÇTEPE KÖYÜ
2.ASKI PARSELASYON PLANI HARİTASI

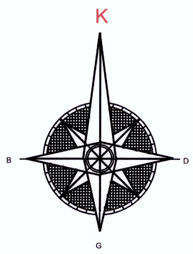

BLOK
101.....125 BLOK NO
PARSEL
1.....19 PARSEL NO
KADASTRO PARSEL SINIRI
153...999 KADASTRO NO
KANALET YOL TAHLİYE
DERE
DSİ
KANALET
TAHLİYE
ASFALT YOL
PLANLANAN YOL
STABİLİZE YOL
MALİYE HAZİNESİ

İLİ : ADIYAMAN
İLÇESİ : KAHTA
KÖYÜ/MAHELLE: KOÇTEPE
DATUM : ITRF 96
PROJEKSİYON : UTM 36_3
PROJE ALAN (ha) : 273.85
YENİ PARSEL SAYISI : 187

ADIYAMAN KAHTA A.T. VE T.İ.G.H. PROJESİ
KOÇTEPE KÖYÜ 2. ASKI PARSELASYON PLANI HARİTASI

	Alt Yüklenici SAHARA MÜH.TUR.İNŞ.SAN.VE TİC.A.Ş.			Ana Yüklenici Sahara Mühendislik LTD.ŞTİ.
	Adı Soyadı	Ölçek 1:5000	Tarih	SAHARA MÜHENDİSLİK LTD. ŞTİ.
HAZIRLAYAN	Hasan EKİCİ Harita Tekn.		..../..../2026	
KONTROL VE ONAY	Ali AKGÜL Harita Müh.		..../..../2026	Nuri Kemal DEMİREL

DSİ 203. ŞUBE MÜDÜRLÜĞÜ / ADIYAMAN

İNCELENDİ		Adı Soyadı	İmza	Tarih	ONAY
KONTROL	Yapı Denetim Mühendisi	Kübra YILDIRIM ÜNLÜ		..../..../2026	Osman GÜLEN DSİ 203 Şube Müdürü
	Yapı Denetim Mühendisi	Hilal BOYRAZ		..../..../2026	

DSİ 20. BÖLGE MÜDÜRLÜĞÜ / KAHRAMANMARAŞ

İNCELENDİ		Adı Soyadı	İmza	Tarih	TASDİK
KONTROL	Yapı Denetim Mühendisi	Emre AKYILDIZ		..../..../2026	
	Yapı Denetim Mühendisi				
TASVİP	Şube Müdürü	Ertuğrul AYHAN		..../..../2026	AKİF ALKAN Bölge Müdür V. Yardımcısı ..../..../2026
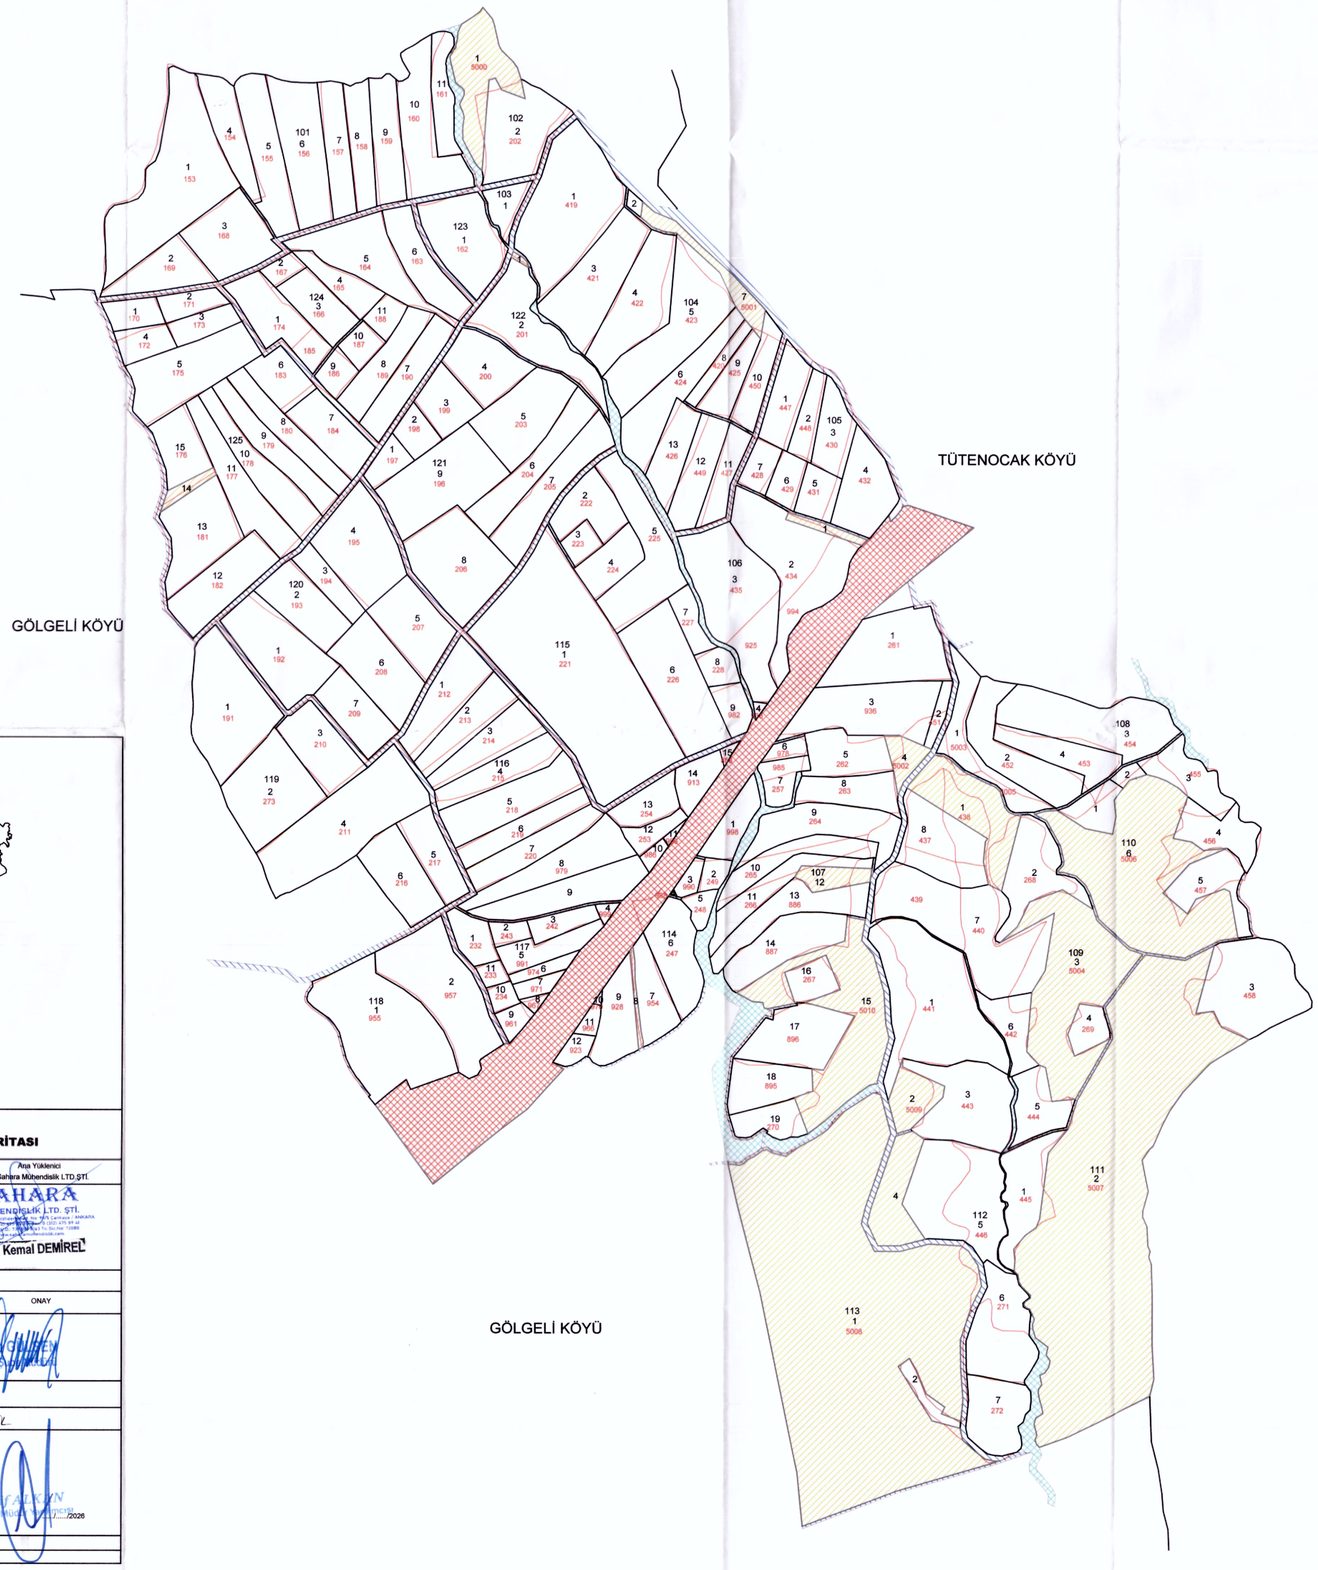
ARŞİV NO:
EBYS SAYI / TARİH: