



ADİYAMAN KAHTA AT VE TİGH PROJESİ

KOÇTEPE KÖYÜ

3.ASKI PARSELASYON PLANI HARİTASI

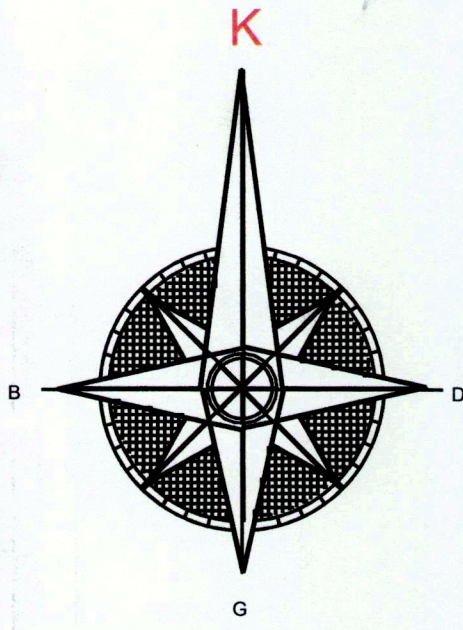

—	BLOK
101...125	BLOK NO
—	PARSEL
1...19	PARSEL NO
.....	KADASTRO PARSEL SINIRI
153...999	KADASTRO NO
—	KANALET YOL TAHLİYE
—	KANALET
—	TAHLİYE
—	ASFALT YOL
—	PLANLANAN YOL
—	STABİLİZE YOL
—	MALİYE HAZİNESİ

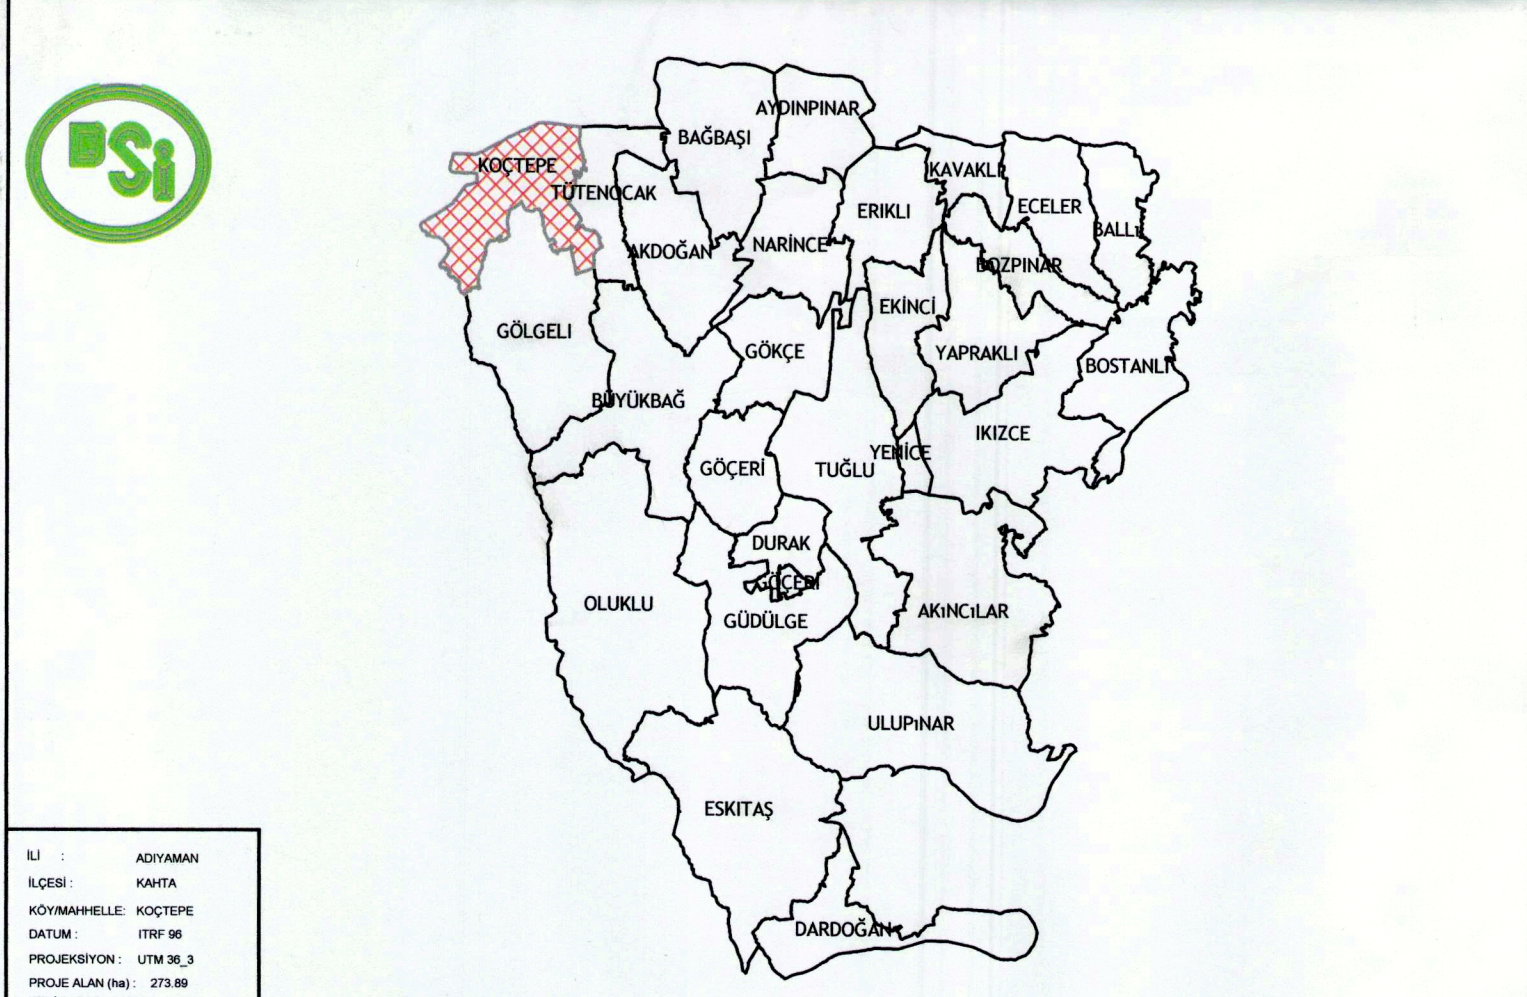

ADİYAMAN KAHTA A.T. VE T.İ.G.H. PROJESİ KOÇTEPE KÖYÜ 3. ASKI PARSELASYON PLANI HARİTASI			
AR Yürümlüğü SAHARA MÜH. TUR. İNŞ. SAN. VE TİC. A.Ş.		Ana Yürümlüğü Sahara Mühendislik LTD.ŞTİ.	
HAZIRLAYAN	Adı Soyadı: Hasan EKİCİ Harita Tekn.	Ölçek: 1:5000	Tarih: / /2026
KONTROL VE ONAY	Adı Soyadı: Ali AKGÜL Harita Müh.		Tarih: / /2026
DSİ 203. ŞUBE MÜDÜRLÜĞÜ / ADİYAMAN			
İNCELENDİ	Adı Soyadı: Kübra YILDIRIM ÖNLÜ	İmza: [Signature]	Tarih: / /2026
KONTROL	Yapı Denetim Mühendisi: Hilal BOYRAZ	İmza: [Signature]	Tarih: / /2026
DSİ 20. BÖLGE MÜDÜRLÜĞÜ / KAHRAMANMARAŞ			
İNCELENDİ	Adı Soyadı: Emre AKYILDIZ	İmza: [Signature]	Tarih: 15.04/2026
KONTROL	Yapı Denetim Mühendisi: [Signature]		
TASVİP	Şube Müdürü: Ertuğrul AYHAN	İmza: [Signature]	Tarih: / /2026
ARŞİV NO: / /2026 EBYS SAYI / TARİH: / /2026			

