


KILAVUZLU 4. KISIM AT ve TİGH PROJESİ  
BAHÇELİEVLER MAHALLESİ  
TESCİLE ESAS BİLGİLENDİRME PARSELASYON HARİTASI

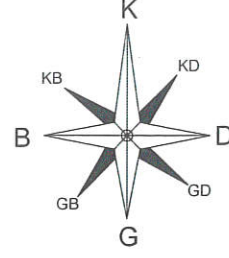


1/5000

DATUM : ITRF 96  
D.O.M. : 36 - 3


ATATÜRK

CEVDETPAŞA

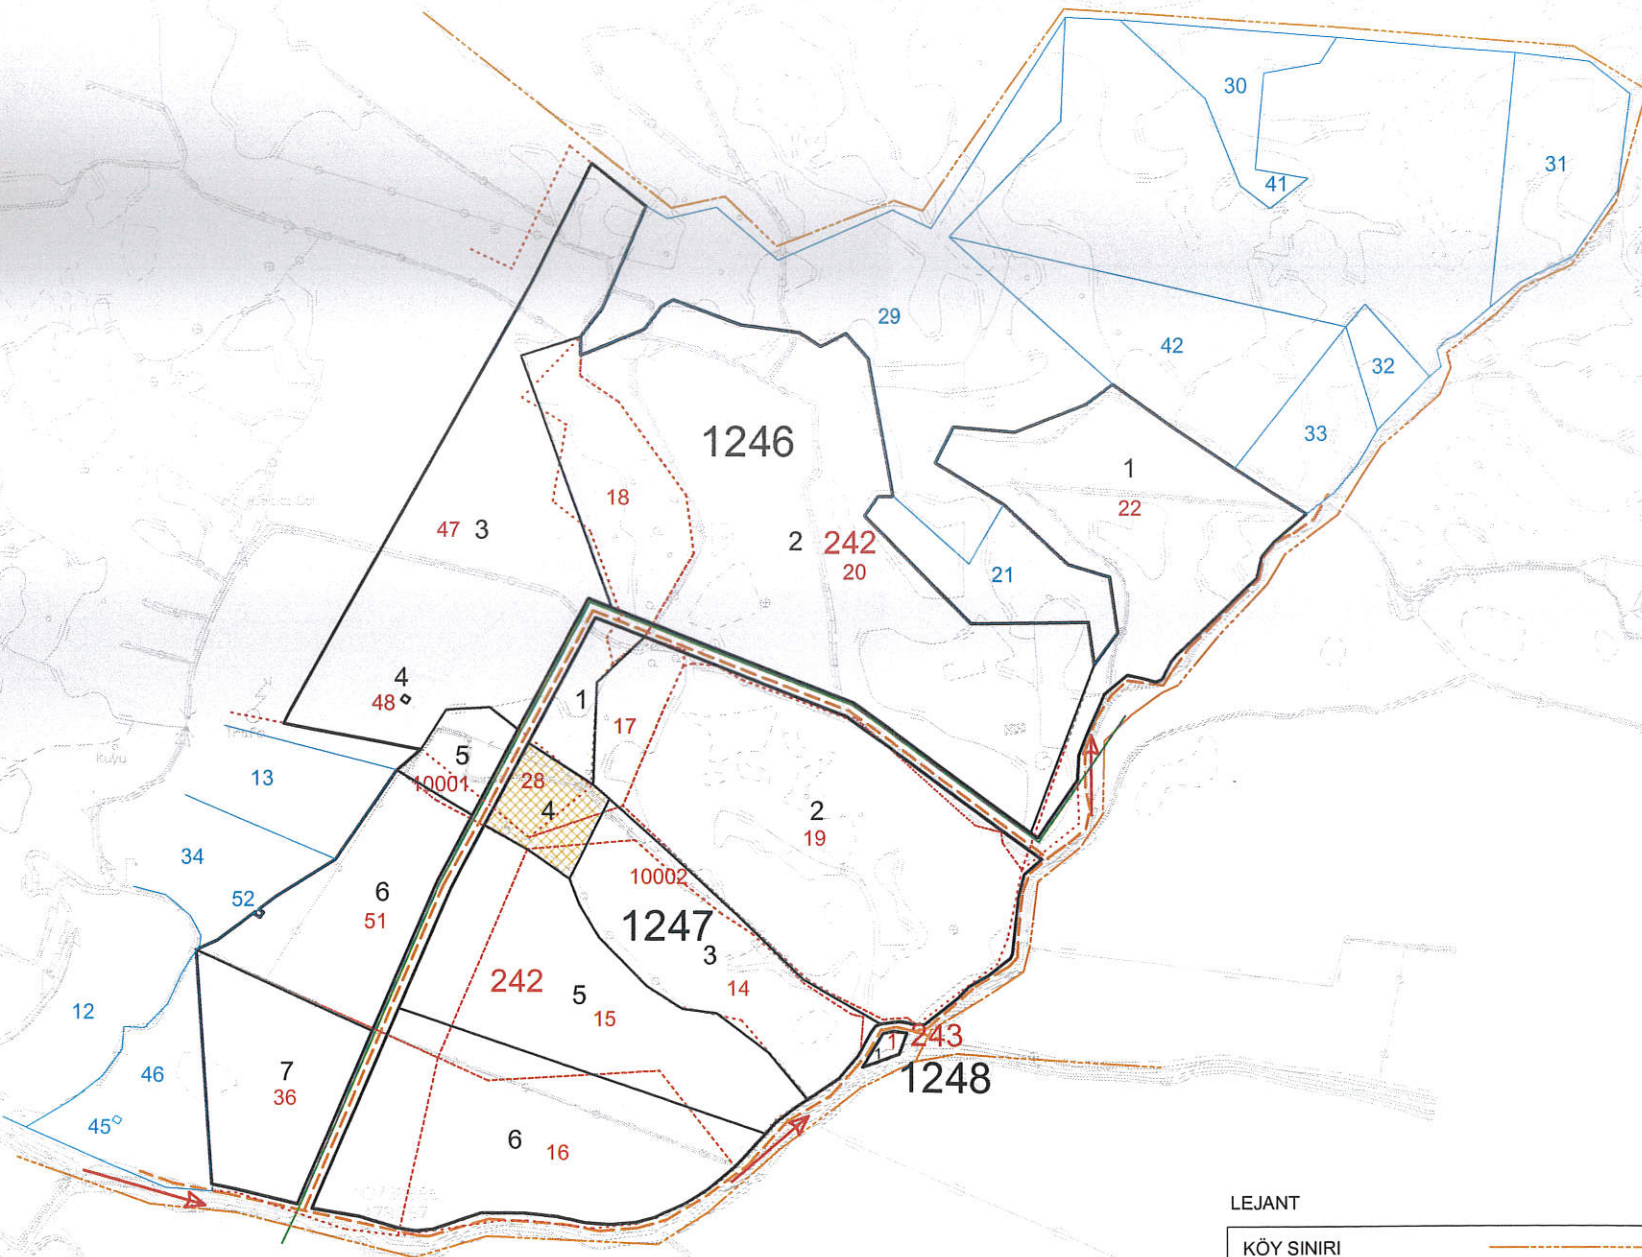

LEJANT

KÖY SINIRI	-----
KADASTRO ALANI	-----
MALİYE HAZINESİ	-----
YOL	-----
DERE	----->
SULAMA BORU HATTI	-----
BLOK ALANI	-----

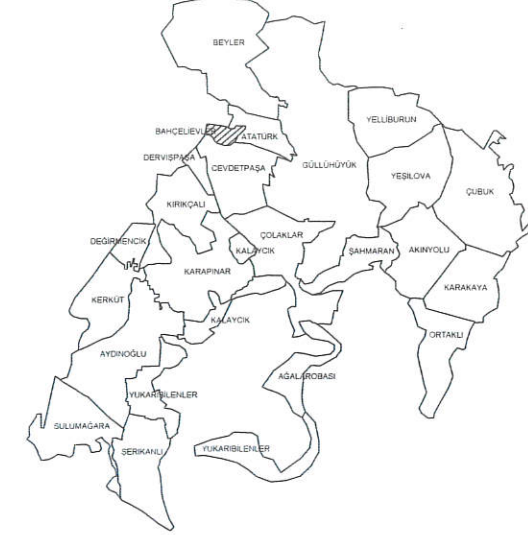

İli : GAZİANTEP  
İlçesi : İSLAHİYE  
Mahalle : BAHÇELİEVLER  
Datum : ITRF-96  
Projeksiyon : UTM 3°  
Proje Alanı (ha) : 41.33

KILAVUZLU 4.KISIM AT ve TİGH PROJESİ  
GAZİANTEP-İSLAHİYE-BAHÇELİEVLER MAHALLESİ  
TESCİLE ESAS BİLGİLENDİRME PARSELASYON HARİTASI

	Magus Mühendislik Har. İnş. Taah. Tic. Ltd. Şti.			AK-YAL İNŞAAT TİCARET VE SANAYİ LİMİTED ŞİRKETİ
	Adı Soyadı	İmza	Tarih	
ÇİZEN	Sadettin TUNCEL Harita Teknisyeni	<i>[Signature]</i>	14.04/2026	<i>[Signature]</i> Özkan SARIBIYIK İnşaat Mühendisi 15.04/2026
KONTROL	Mustafa AĞUŞ Harita Yük. Mühendisi	<i>[Signature]</i>	14.04/2026	

DSİ 202. ŞUBE MÜDÜRLÜĞÜ /GAZİANTEP

	Adı Soyadı	İmza	Tarih	ONAY
KONTROL	Yapı Denetim Mühendisi	<i>[Signature]</i>	15.04/2026	<i>[Signature]</i> Necip Emre TALU DSİ 202. Şube Müdürü 15.04/2026
	Yapı Denetim Mühendisi	<i>[Signature]</i>	15.04/2026	

DSİ 20. BÖLGE MÜDÜRLÜĞÜ /KAHRAMANMARAŞ

	Adı Soyadı	İmza	Tarih	ONAY
KONTROL	Yapı Denetim Mühendisi	<i>[Signature]</i>	20.04/2026	<i>[Signature]</i> Akif ATKAN Bölge Müdür Yardımcısı 20.04/2026
	Yapı Denetim Mühendisi	<i>[Signature]</i>	...../...../2026	
TASVİP	Şube Müdürü	<i>[Signature]</i>	20.04/2026	<i>[Signature]</i> 20.04/2026

DSİ GENEL MÜDÜRLÜĞÜ  
ARAZİ TOPLULAŞTIRMA VE TİGH DAİRESİ BAŞKANLIĞI  
ANKARA

İNCELENDİ	Dr. İ.Kürşat ÖZYURT Ziraat Yük. Mühendisi 07.05/2026	<i>[Signature]</i>	TASDİK OLUNUR	<i>[Signature]</i> İbrahim Arak YEŞİLOĞLU Arazi Topulaştırma ve TİGH Dairesi Başkanı 07 Mayıs 2026
KONTROL	Murat BÜYÜKBUĞA Şube Müdürü V. 07.05/2026	<i>[Signature]</i>	Yunus Emre ERDEMLİ Koordinatör 07.05/2026	<i>[Signature]</i> 07 Mayıs 2026
ARŞİV NO:				
EBYS SAYI / TARİH:				