


# KARAHEYİK MAHALLESİ TESCİLE ESAS BİLGİLENDİRME ASKISI PARSELASYON HARİTASI

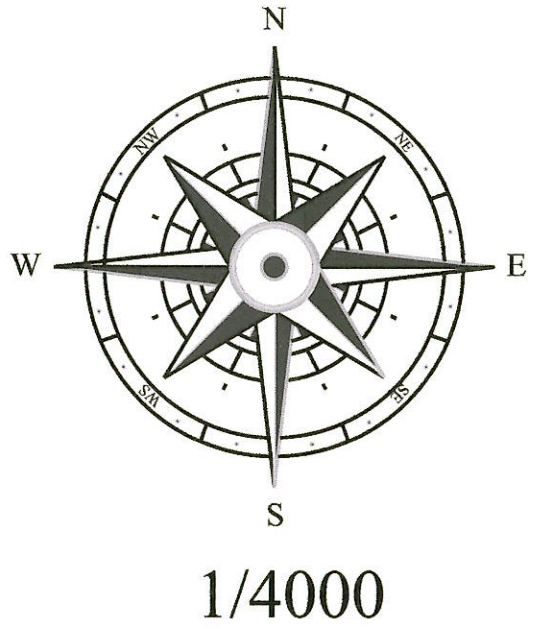


## LEJANT

	BLOK
226-262	BLOK NO
	PARSEL
1, 2, 3, 4	PARSEL NO
	KADASTRO
101 - 129	KADASTRO NO
	YERLEŞİM ALANI
	MALİYE
	SULAMA
	YOL
	AYIRMA ÇAPI

KURUDERE MAHALLESİ

KÖMÜRLER MAHALLESİ

GÖZLÜHÖYÜK MAHALLESİ

		İl : GAZİANTEP İlçesi : NURDAĞI Mahalle : KARAHEYİK Bölge Müdürü	
GAZİANTEP NURDAĞI AT VE TİGH PROJESİ TESCİLE ESAS BİLGİLENDİRME ASKISI PARSELASYON HARİTASI			
PROJE ALANI (ha): 1185,27	252,35	Alt Yüklemler	Ana Yüklemler
PARSEL SAYISI: 78		M.B.D.İNŞ.SAN.TUR.MÜH.VE TİC.A.Ş. FUR-KA YAPIM AKADEK İLETİŞİM SAN. VE TİC.A.Ş. KONSORSİYUMU	
HAZIRLAYAN	Adı Soyadı	Tarih	Ölçek 1:4000
ÇİZEN	Mehmet TUNÇAY Harita Mühendisi Oda Sicil No: 14405	21.06/2021	Mu
KONTROL	Ayşegül ÜMA Ziraat Müh.	21.06/2021	An
İŞİN SAHİBİ	DSİ 202. ŞUBE MÜDÜRLÜĞÜ / GAZİANTEP		
İNCELENDİ	Adı Soyadı	İmza	Tarih
KONTROL	Mühendis	Mehmet EROL Harita Müh. Kontrol Mühendisi	21.06/2021
	Mühendis	Ebükr Vasihi TAYMAZ Ziraat Müh.	21.06/2021
İŞİN SAHİBİ	DSİ 20. BÖLGE MÜDÜRLÜĞÜ / KAHRAMANMARAŞ		
İNCELENDİ	Adı Soyadı	İmza	Tarih
KONTROL	Mühendis	Ramazan AYDOĞAN Harita Mühendisi	23.06/2021
	Mühendis	Özkan AYDIN Ziraat Yüksek Mühendisi	23.06/2021
TASVİP	Şube Müdürü	Ertuğrul AYHAN Arazi Topoğrafya ve TİGH Şube Müdürü	23.06/2021
TASDİK MERCİİ	DSİ GENEL MÜDÜRLÜĞÜ ARAZI TOPLULAŞTIRMA VE TARLA İÇİ GELİŞTİRME HİZMETLERİ DAİRESİ BAŞKANLIĞI / ANKARA		
İNCELENDİ	Adı Soyadı	İmza	Tarih
KONTROL	Mühendis	Mehmet Emrah YEŞİLOĞLU A1 ve TİGH Dal. Bşk. Yrd.	28.06/2021
	Mühendis	Sinan DEMİRBAŞ Harita Mühendisi Dal. Bşk. Yrd.	28.06/2021
ARŞİV NO:			
EBYS SAYI / TARİH:			