

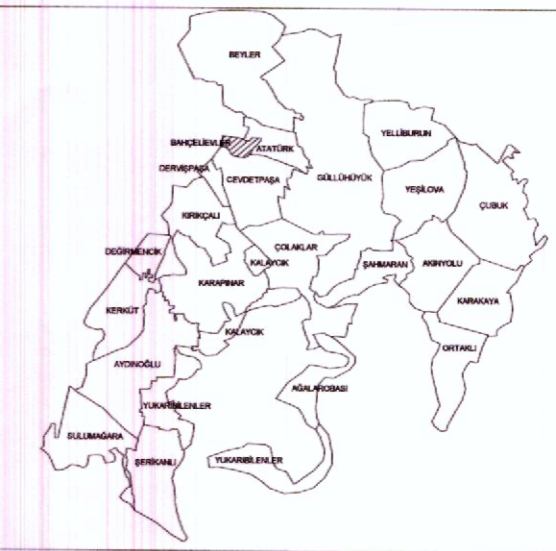


KILAVUZLU 4. KISIM AT ve TİGH PROJESİ
BAHÇELİEVLER MAHALLESİ
1. ASKI PARSELASYON PLAN HARİTASI

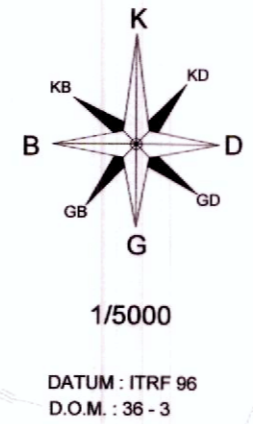

İli : GAZİANTEP
İlçesi : İSLAHIYE
Mahalle : BAHÇELİEVLER

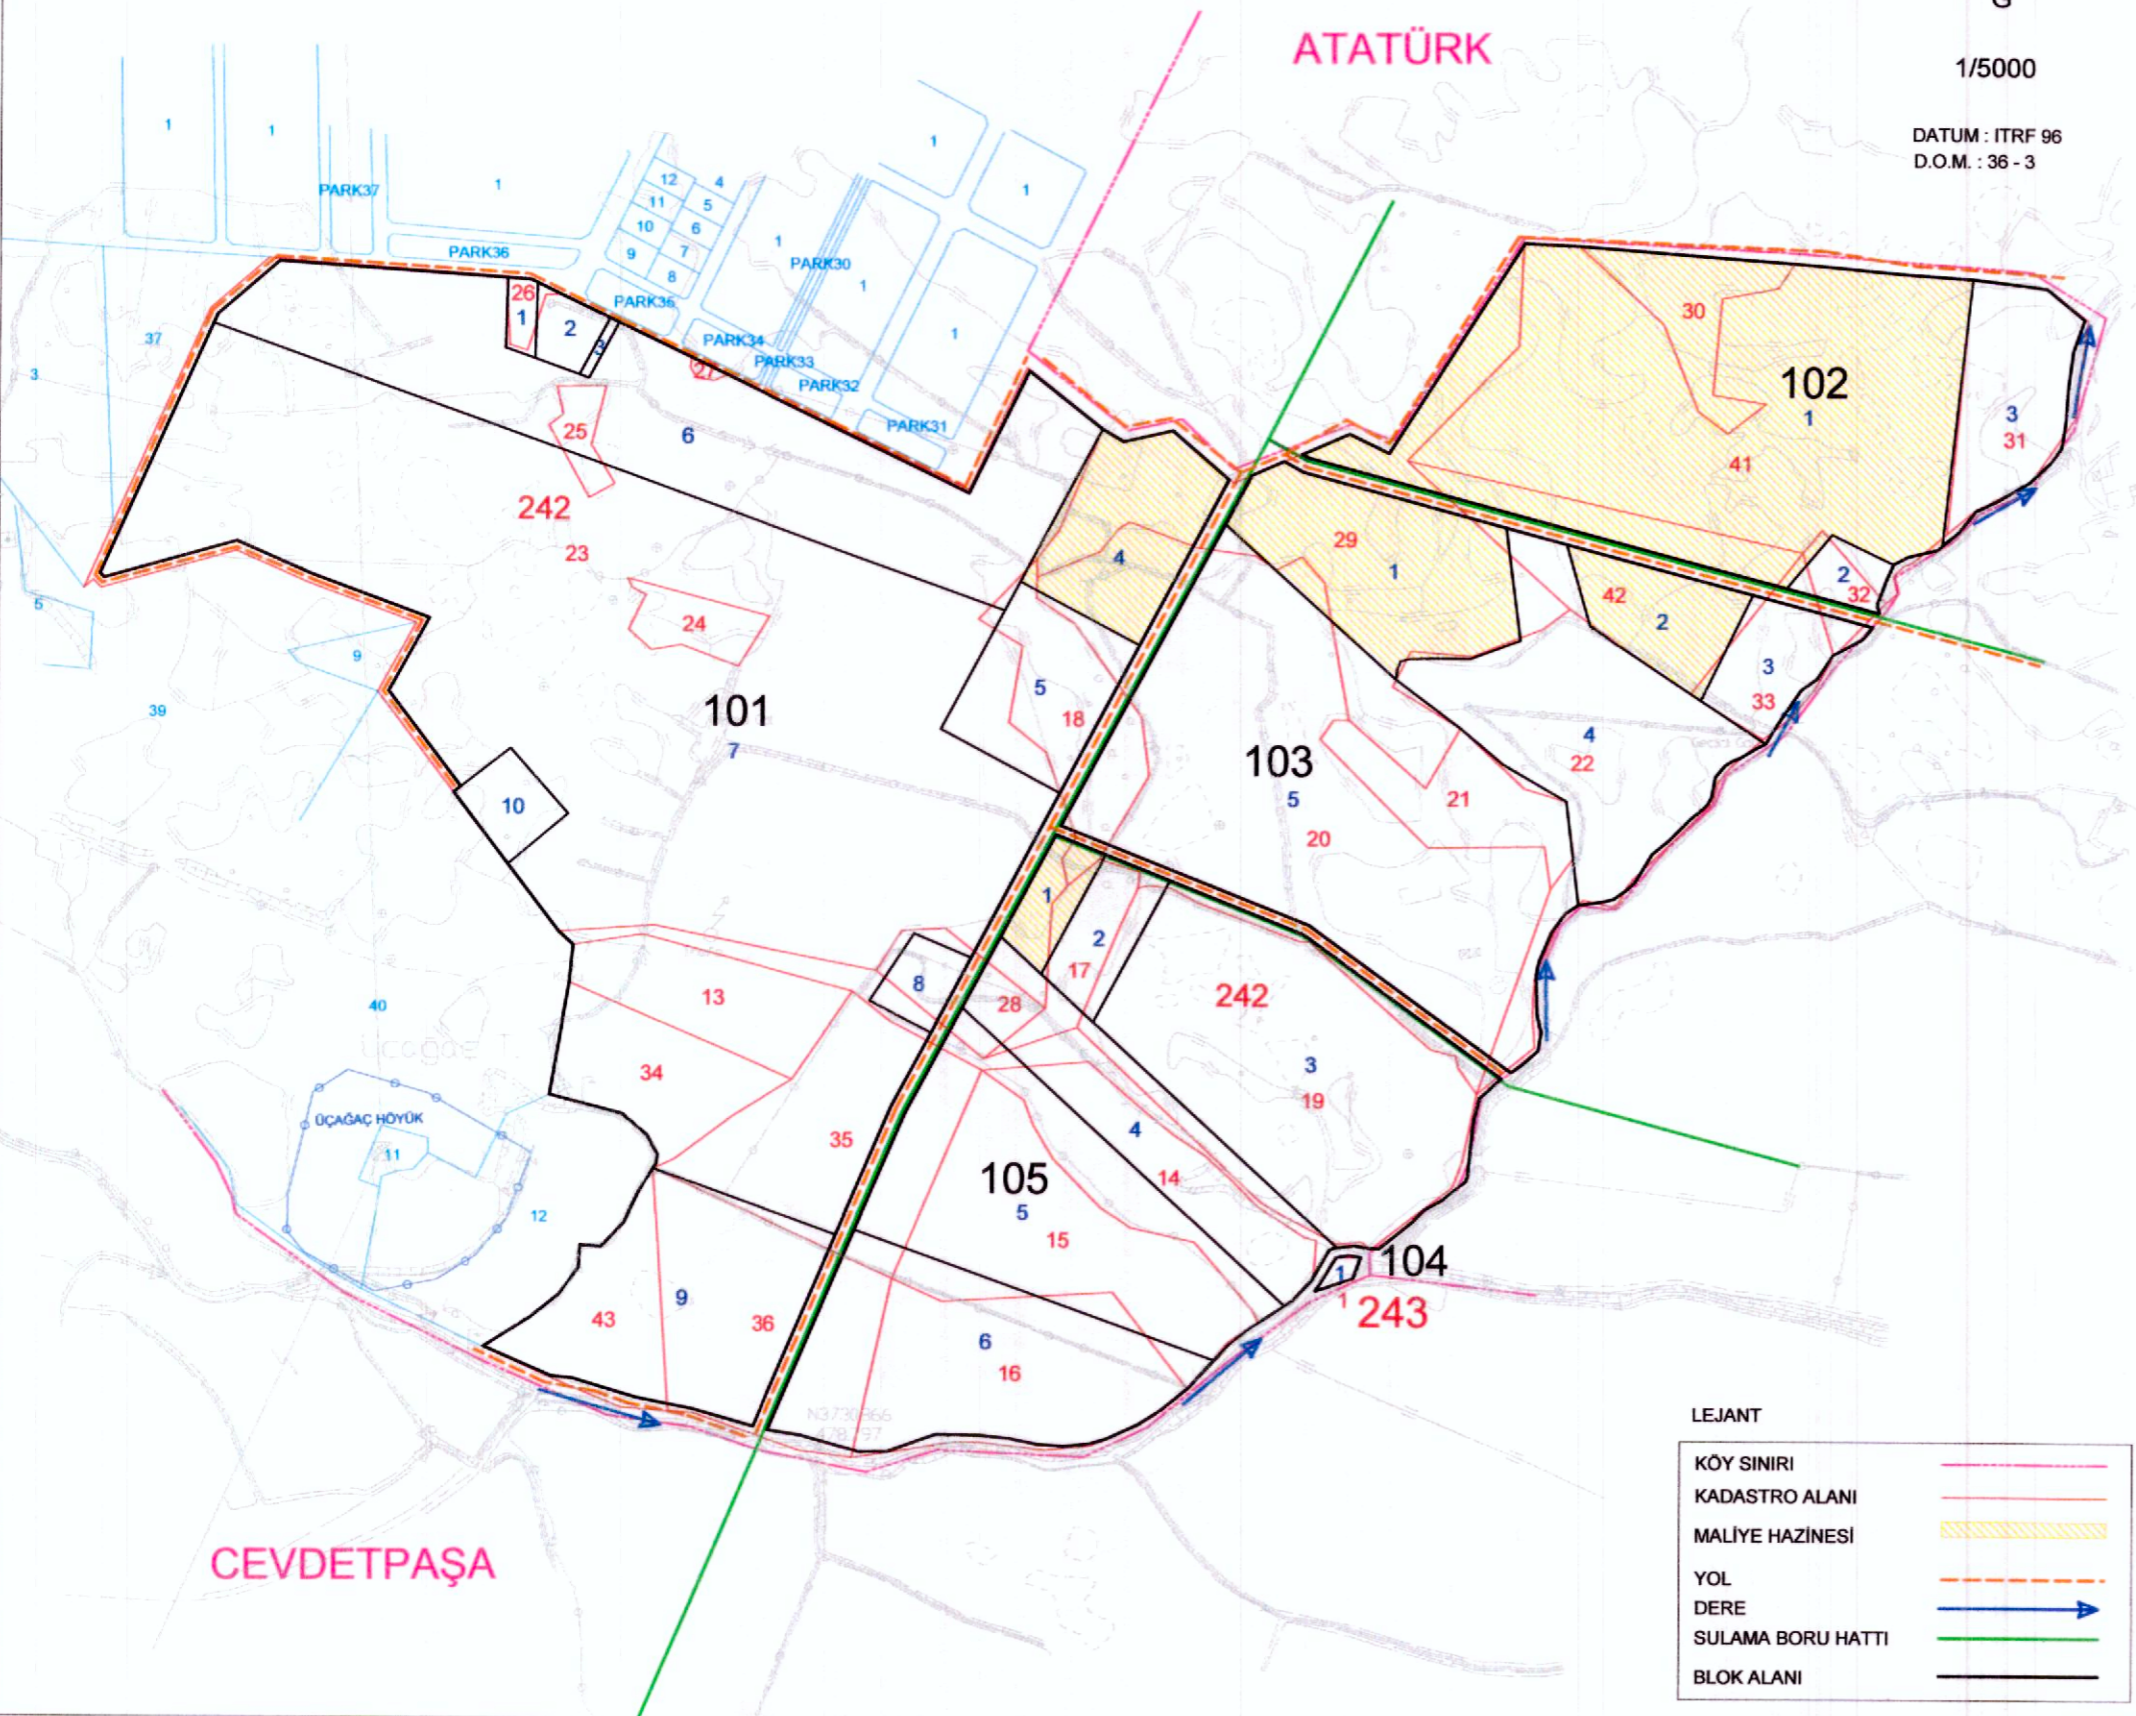

Yeni Proje Alanı : 55.74 Ha. Yeni Parsel Adedi : 25	
KILAVUZLU 4.KISIM AT ve TİGH PROJESİ GAZİANTEP-İSLAHIYE-BAHÇELİEVLER MAHALLESİ 1. ASKI PARSELASYON PLAN HARİTASI	
HAZIRLAYAN	Ana Yüklenici AK-YAL İNŞAAT TİCARET VE SANAYİ LIMITED ŞİRKETİ
ÇİZEN	Füreyya GÜL Harita Mühendisi 19.11./2021
KONTROL	Mustafa AĞUŞ Harita Yük. Mühendisi 19.11./2021
İŞİN SAHİBİ	DSİ 202. ŞUBE MÜDÜRLÜĞÜ /GAZİANTEP
İNCELENDİ	KONTROL EDİLDİ
KONTROL	Harita Mühendisi Kübra Nur UÇAR Harita Mühendisi 15.11./2021
KONTROL	Ziraat Mühendisi Ayşegül ARIKAN Ziraat Mühendisi 22.11./2021
İŞİN SAHİBİ	DSİ 20. BÖLGE MÜDÜRLÜĞÜ /KAHRAMANMARAŞ
İNCELENDİ	TASVİP OLUNUR
KONTROL	Harita Mühendisi Ramazan AYDOĞAN Harita Mühendisi 24.11./2021
KONTROL	Ziraat Mühendisi Fatih SALİM Ziraat Mühendisi 24.11./2021
TASVİP	Şube Müdürü Ertemül AYHAN DSİ Arazi Topulaştırma ve TİGH Şube Müdürü 24.11./2021
TASDİK MERCİLİ	DSİ GENEL MÜDÜRLÜĞÜ ARAZİ TOPLULAŞTIRMA VE TARLA İÇİ GELİŞTİRME HİZMETLERİ DAİRESİ BAŞKANLIĞI / ANKARA
İNCELENDİ	Ziraat Yüksek Mühendisi İbrahim Bekir YEŞİLOĞLU Arazi ve TİGH Dai. Bşk. Yrd. 21.12./2021
KONTROL	Emel AKBULUT ZARZ Top ve TİGH Şube Müdürü 21.12./2021
TASDİK OLUNUR 21.12./2021	