


DENİZLİ- BOZKURT-HAMBAT OVASI 1. KISIM AT VE TİGH SAZKÖY MAHALLESİ BİLGİLENDİRME ASKI HARİTASI



- 132/1.....253/250 KADASTRO KADASTRO NO
- 274.....486 BLOK BLOK NO
- YENİ PARSEL YENİ PARSEL NO
- DEMİRYOLU DEMİRYOLU
- v v v v v v v v SABİT TESİS SABİT TESİS
- ASFALT ASFALT
- YAPI YAPI
- TİCARİ YAPI TİCARİ YAPI
- DEMİRYOLU DEMİRYOLU

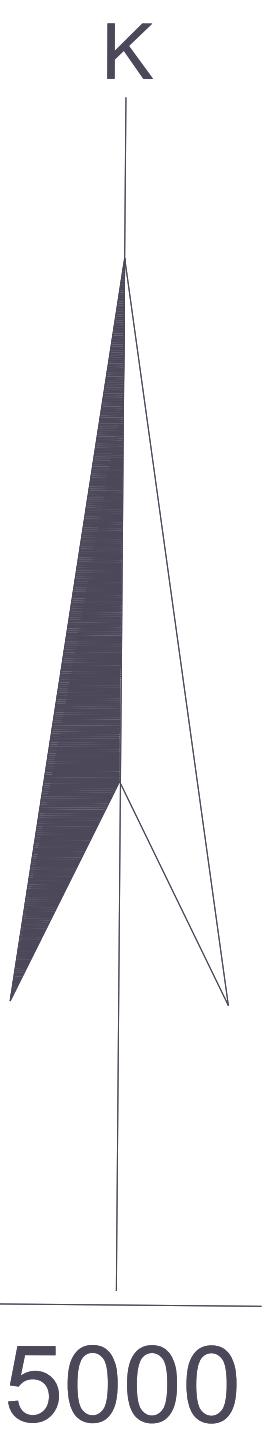

DENİZLİ BOZKURT HAMBAT OVASI 1. KISIM ARAZI TOPLULAŞTIRMA VE TİGH PROJESİ SAZKÖY BİLGİLENDİRME ASKI HARİTASI			
HAZIRLAYAN	Adı Soyadı	Tarih	Ölçek 1:5000
YAPAN	Elvan POZLU Zemin Mühürsü2024	
İNŞİN SAHİBİ	DİŞİ 212. ŞUBHE MÜDÜRLÜĞÜ / DENİZLİ		
İNCELENDİ	Adı Soyadı	İmza	Tarih
KONTROL	Zemin Mühürsü	Elvan ŞENYÖZÜT2024
	Mühürsü	Mehmet AYDIN2024
İNŞİN SAHİBİ	DİŞİ 21. BÖLGE MÜDÜRLÜĞÜ / AYDIN		
İNCELENDİ	Adı Soyadı	İmza	Tarih
KONTROL	Mühürsü	2024
TASDİK	Şube Müdürü	Selim KAZMAZOĞLU2024