



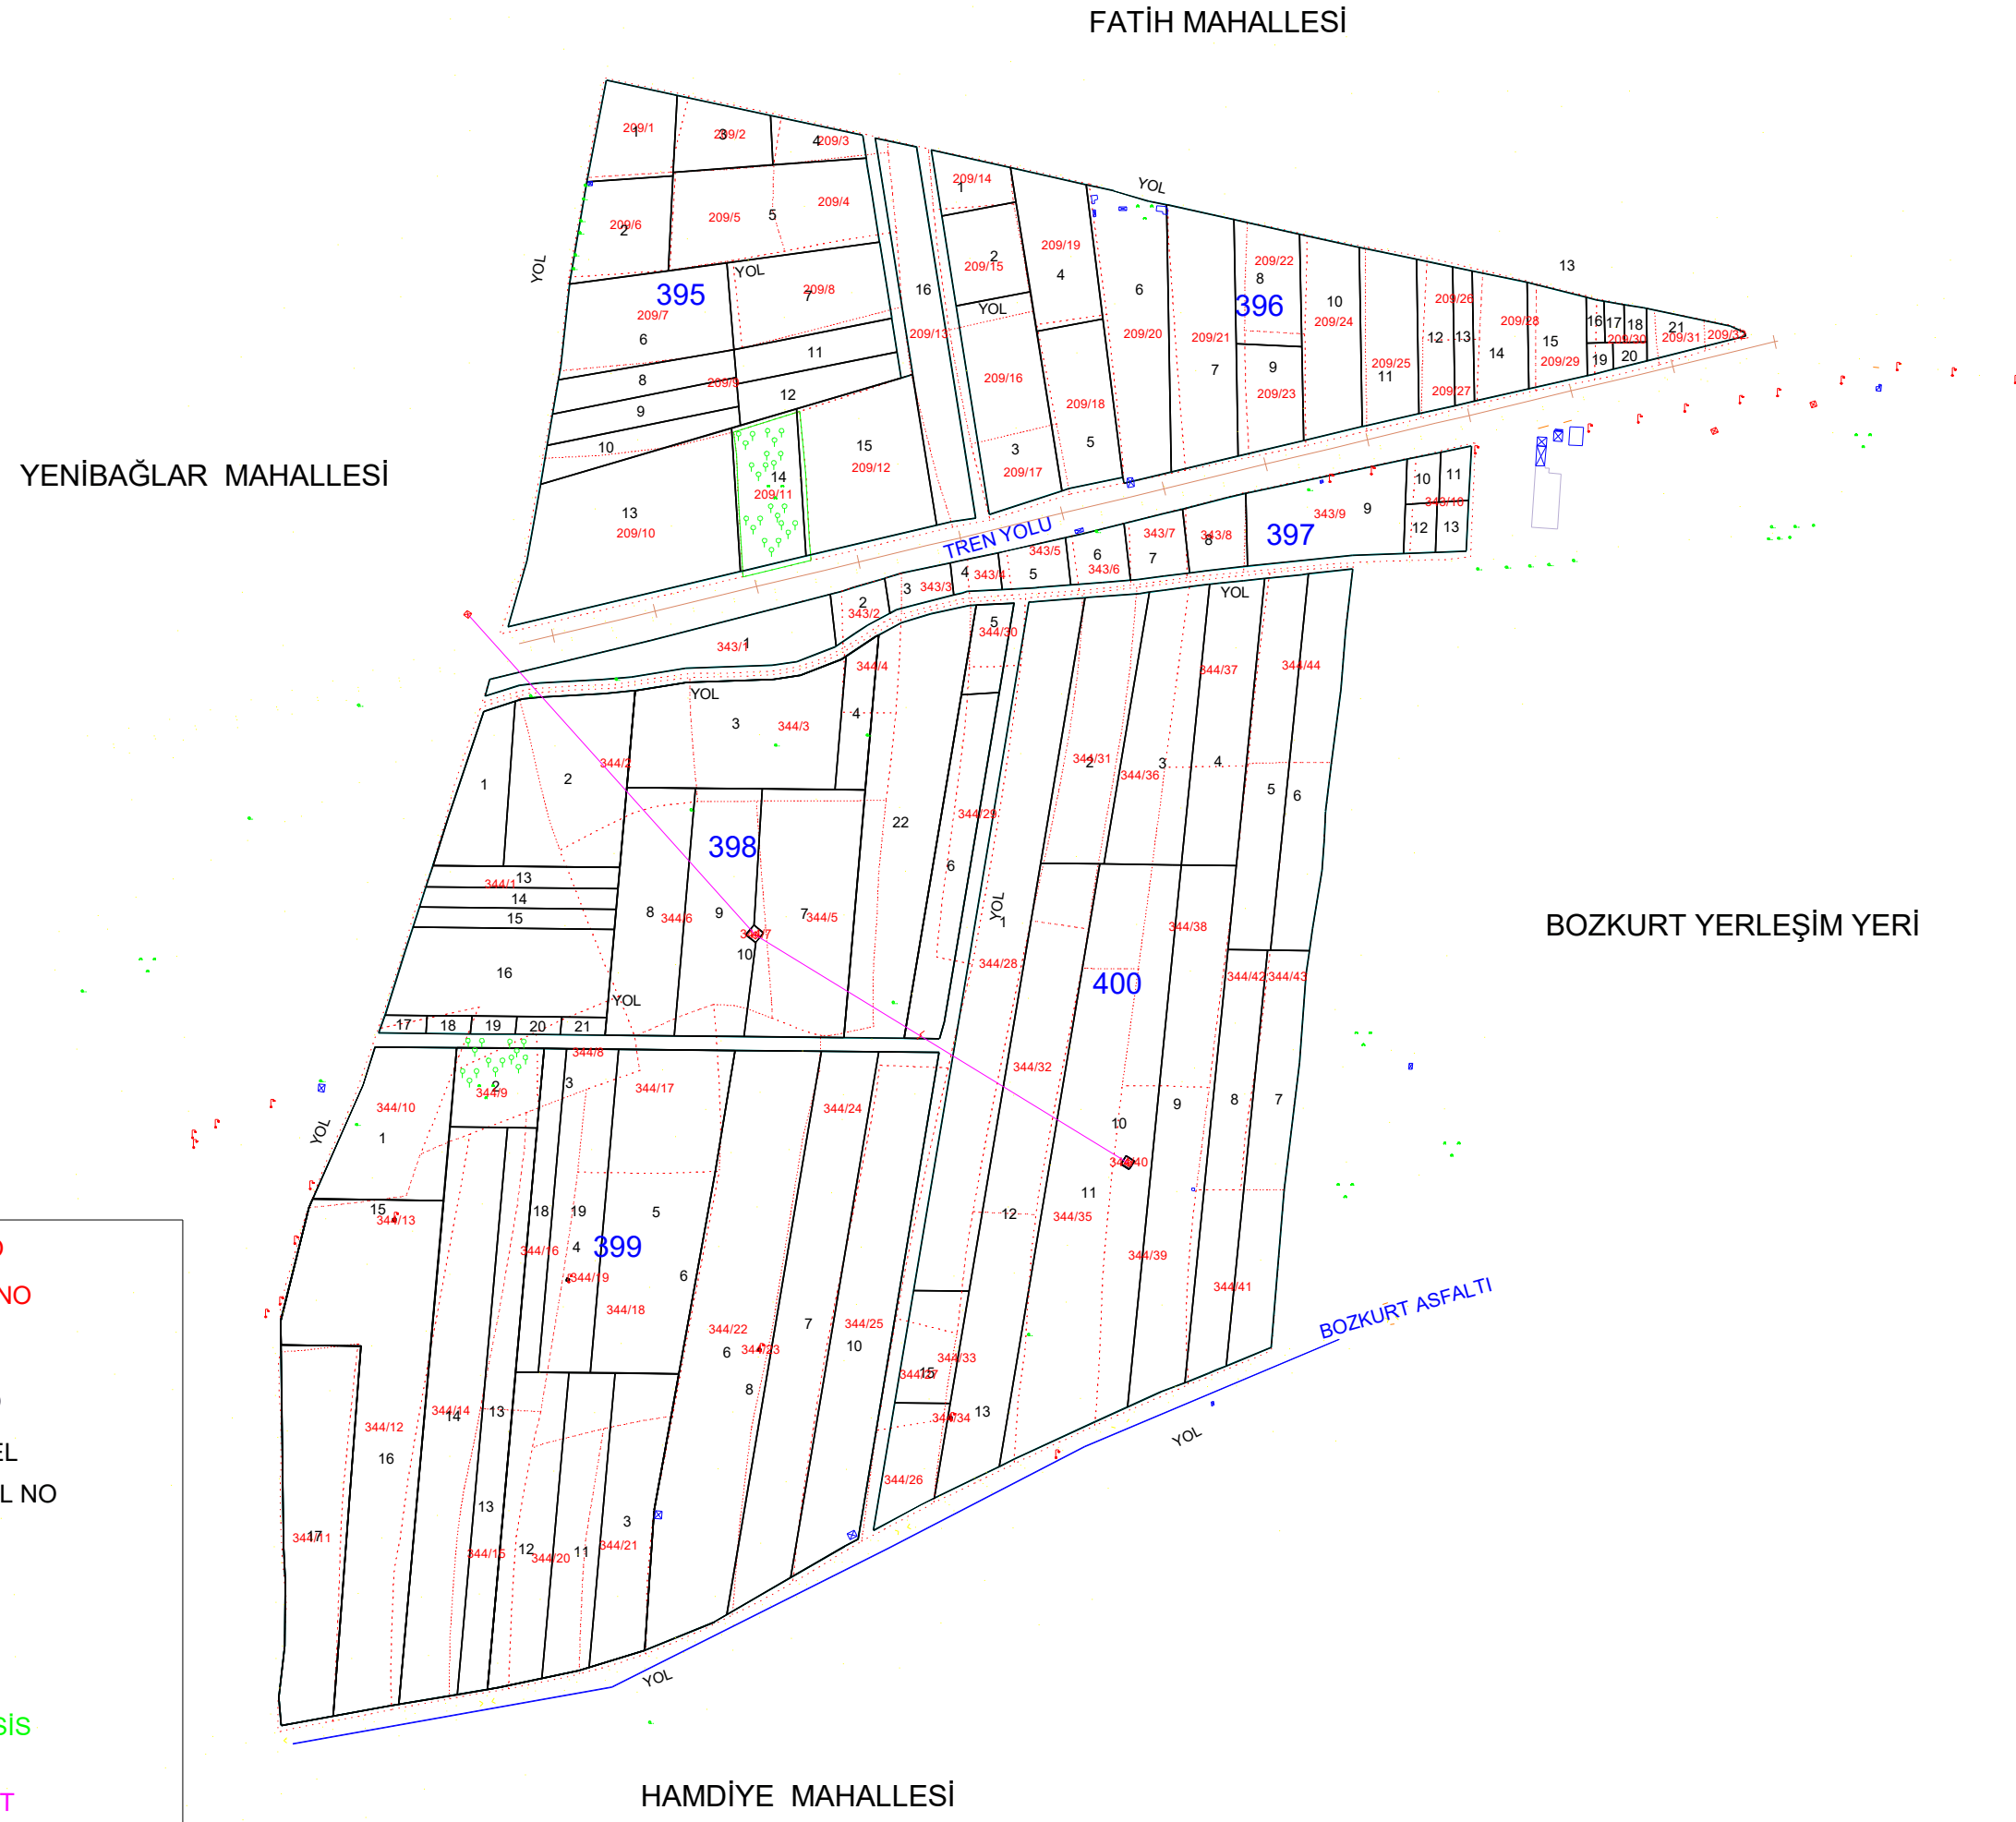

DENİZLİ- BOZKURT-HAMBAT OVASI 1. KISIM AT VE TİGH BOZKURT MERKEZ BARBAROS MAHALLESİ BİLGİLENDİRME ASKI PARSELASYON HARİTASI

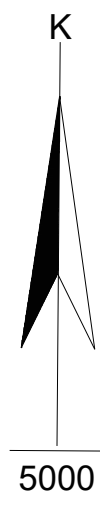

132/1.....253/250	KADASTRO KADASTRO NO
274.....486	BLOK BLOK NO
1-.....22	YENİ PARSEL YENİ PARSEL NO
+	DEMİRYOLU
+	SABİT TESİS
+	ELETRİK HAT
+	SABİT TESİS KANAL
+	TİCARİ YAPI
+	DEMİRYOLU
+	BOTAŞ İRTİFAK ALAN

																								
DENİZLİ BOZKURT HAMBAT OVASI 1. KISIM ARAZİ TOPLULAŞTIRMA VE TİGH PROJESİ BARBAROS MAH. BİLGİLENDİRME PARSELASYON HARİTASI																								
HAZIRLAYAN					Alt Yüklenici					Ana Yüklenici														
YAPAN					Elvan POSLU Ziraat Mühendisi					MORDOĞAN İNŞ. TAAH.SAN.TİC.LTD.ŞTİ DOĞUŞ2000 İNŞ.MAK.TİC.SAN.LTD.ŞTİ. İŞ ORTAKLIĞI														
İŞİN SAHİBİ					DSİ 212. ŞUBE MÜDÜRLÜĞÜ / DENİZLİ					TASVİP EDİLDİ														
İNCELENDİ					Adı Soyadı					İmza					Tarih					TASVİP EDİLDİ				
KONTROL					Ziraat Mühendisi					Erkan ŞENYİĞİT				/...../2024					TASVİP EDİLDİ				
KONTROL					Harita Yüksek Mühendisi					Mehmet AYDIN				/...../2024					TASVİP EDİLDİ				
İŞİN SAHİBİ					DSİ 21. BÖLGE MÜDÜRLÜĞÜ / AYDIN					TASVİP EDİLDİ														
İNCELENDİ					Adı Soyadı					İmza					Tarih					TASVİP EDİLDİ				
KONTROL					Mühendis									/...../2024					TASVİP EDİLDİ				
KONTROL					Şube Müdürü					Selim KAZMAZOĞLU				/...../2024					TASVİP EDİLDİ				