


# DENİZLİ- BOZKURT-HAMBAT OVASI 1. KISIM AT VE TİGH YENİBAĞLAR MAH. BİLGİLENDİRME ASKI PARSELASYON HARİTASI

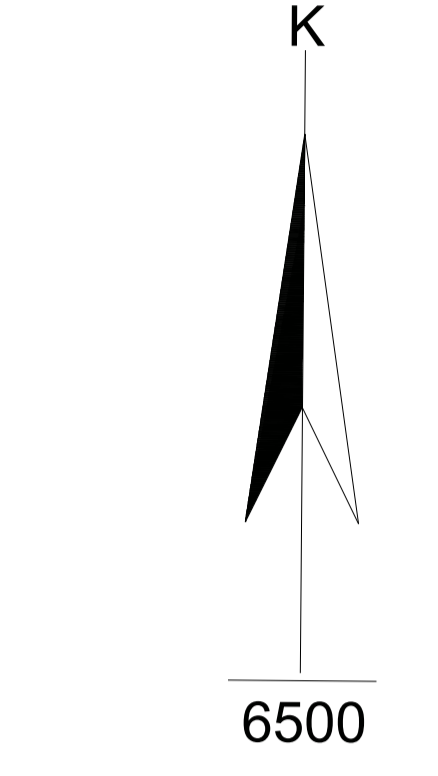

132/1.....253/250	KADASTRO
274.....486	KADASTRO NO
1.....26	BLOK NO
	BLOK NO
	PARSEL NO
	PARSEL NO
	YOL MEVCUT TOPRAK
	YOL MEVCUT ASFALT
	SABİT TESİS

DENİZLİ BOZKURT YENİBAĞLAR	
DENİZLİ BOZKURT HAMBAT OVASI 1. KISIM ARAZİ TOPLULAŞTIRMA VE TİGH PROJESİ YENİBAĞLAR BİLGİLENDİRME ASKI PARSELASYON HARİTASI Ara Yabancı	
HAZIRLAYAN	Adı Soyadı İmza Ölçek 1:5000 Tarih
YAPAN	Erkan POBLU Zafer Mühendis
İNŞİN SAHİBİ	DSİ 212 ŞUBE MÜDÜRLÜĞÜ / DENİZLİ
İNCELENDİ	Adı Soyadı İmza Tarih Zafer Mühendis Erkan ŞENYİĞİT
KONTROL	Maria Yüksek Mühendis Mehmet AYDIN
İNŞİN SAHİBİ	DSİ 21 BÖLGE MÜDÜRLÜĞÜ / AYDIN
İNCELENDİ	Adı Soyadı İmza Tarih
KONTROL	Mühendis
KONTROL	Şube Müdürü Selim KAZMAZOĞLU