DENİZLİ- ÇARDAK-HAMBAT OVASI 2. KISIM AT VE TİGH PROJESİ

GEMİŞLİ MAHALLESİ 1. ASKI PARSELASYON PLANI

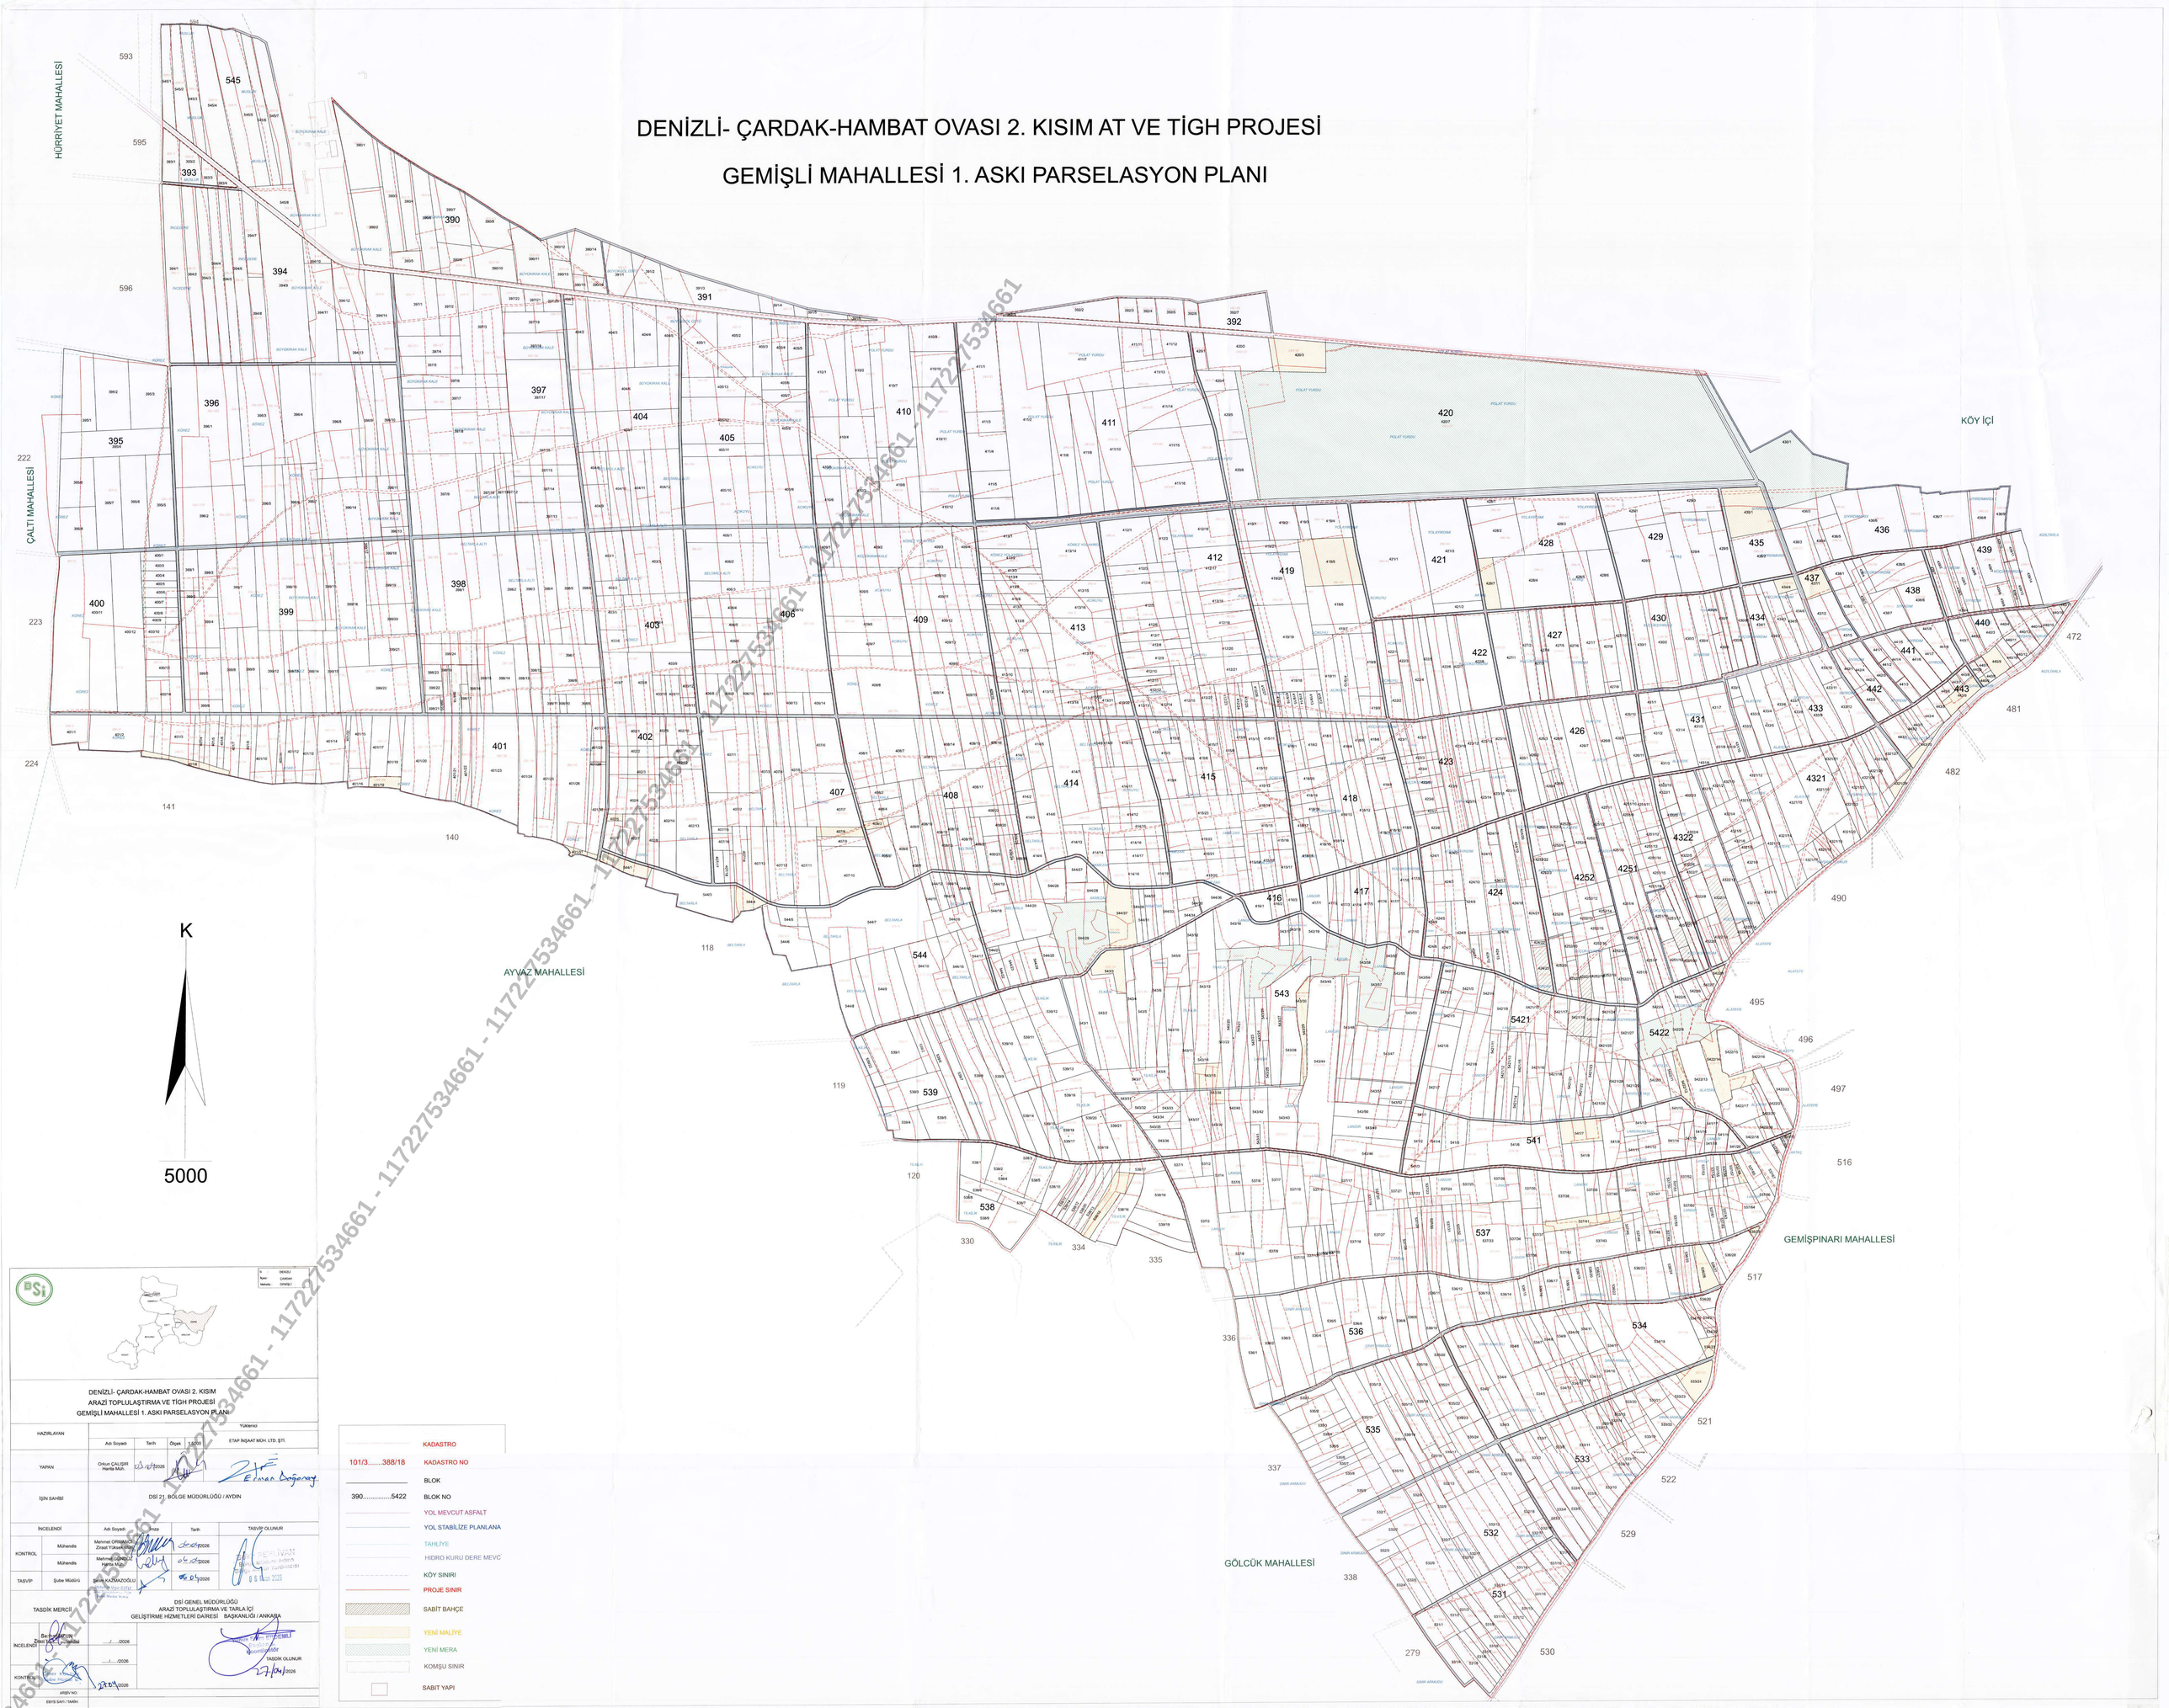

DENİZLİ- ÇARDAK-HAMBAT OVASI 2. KISIM
ARAZİ TOPLULAŞTIRMA VE TİGH PROJESİ
GEMİŞLİ MAHALLESİ 1. ASKI PARSELASYON PLANI

HAZIRLAYAN	Yüklenici			
	Adı Soyadı	Tarih	Ölçek	1/5000
				ETAP İNŞAAT MÜH. LTD. ŞTİ.
YAPAN	Orkun ÇALIŞIR Harita Müh.	05/02/2026		
İŞİN SAHİBİ	DSİ 21. BÖLGE MÜDÜRLÜĞÜ / AYDIN			

İNCELENDİ		Adı Soyadı / İmza	Tarih	TASVİP OLUNUR
KONTROL	Mühendis	Mehmet ORMANCI Ziraat Yüksek Müh.	06/02/2026	
	Mühendis	Mehmet CÖMERT Harita Müh.	06/02/2026	
TASVİP	Şube Müdürü	İlhan KAŞKAZOĞLU Şube Müdür V.	06/02/2026	İlhan KAŞKAZOĞLU Şube Müdür V.

TASDİK MERCİİ

DSİ GENEL MÜDÜRLÜĞÜ
ARAZİ TOPLULAŞTIRMA VE TARLA İÇİ
GELİŞTİRME HİZMETLERİ DAİRESİ BAŞKANLIĞI / ANKARA

İNCELENDİ	Selçuk ÖRÜN Ziraat Yüksek Müh.	__/__/2026	
		__/__/2026	
KONTROL		27/04/2026	TASDİK OLUNUR 27/04/2026

ARŞİV NO:
EBYS SAYI / TARİH:

	KADASTRO
101/3.....388/18	KADASTRO NO
	BLOK
390.....5422	BLOK NO
	YOL MEVCUT ASFALT
	YOL STABİLİZE PLANLANA
	TAHLİYE
	HİDRO KURU DERE MEVC
	KÖY SINIRI
	PROJE SINIR
	SABİT BAHÇE
	YENİ MALİYE
	YENİ MERA
	KOMŞU SINIR
	SABİT YAPI

1172275346 61 - 1172275346 61 - 1172275346 61 - 1172275346 61 - 1172275346 61