


BAYBURT KIRKLARTEPE SULAMASI
ARAZI TOPLULAŞTIRMA VE TİGH PROJESİ
BAYBURT İLİ MERKEZ İLÇESİ ÇAMDERE KÖYÜ
1 ASKI PARSELASYON PLANI

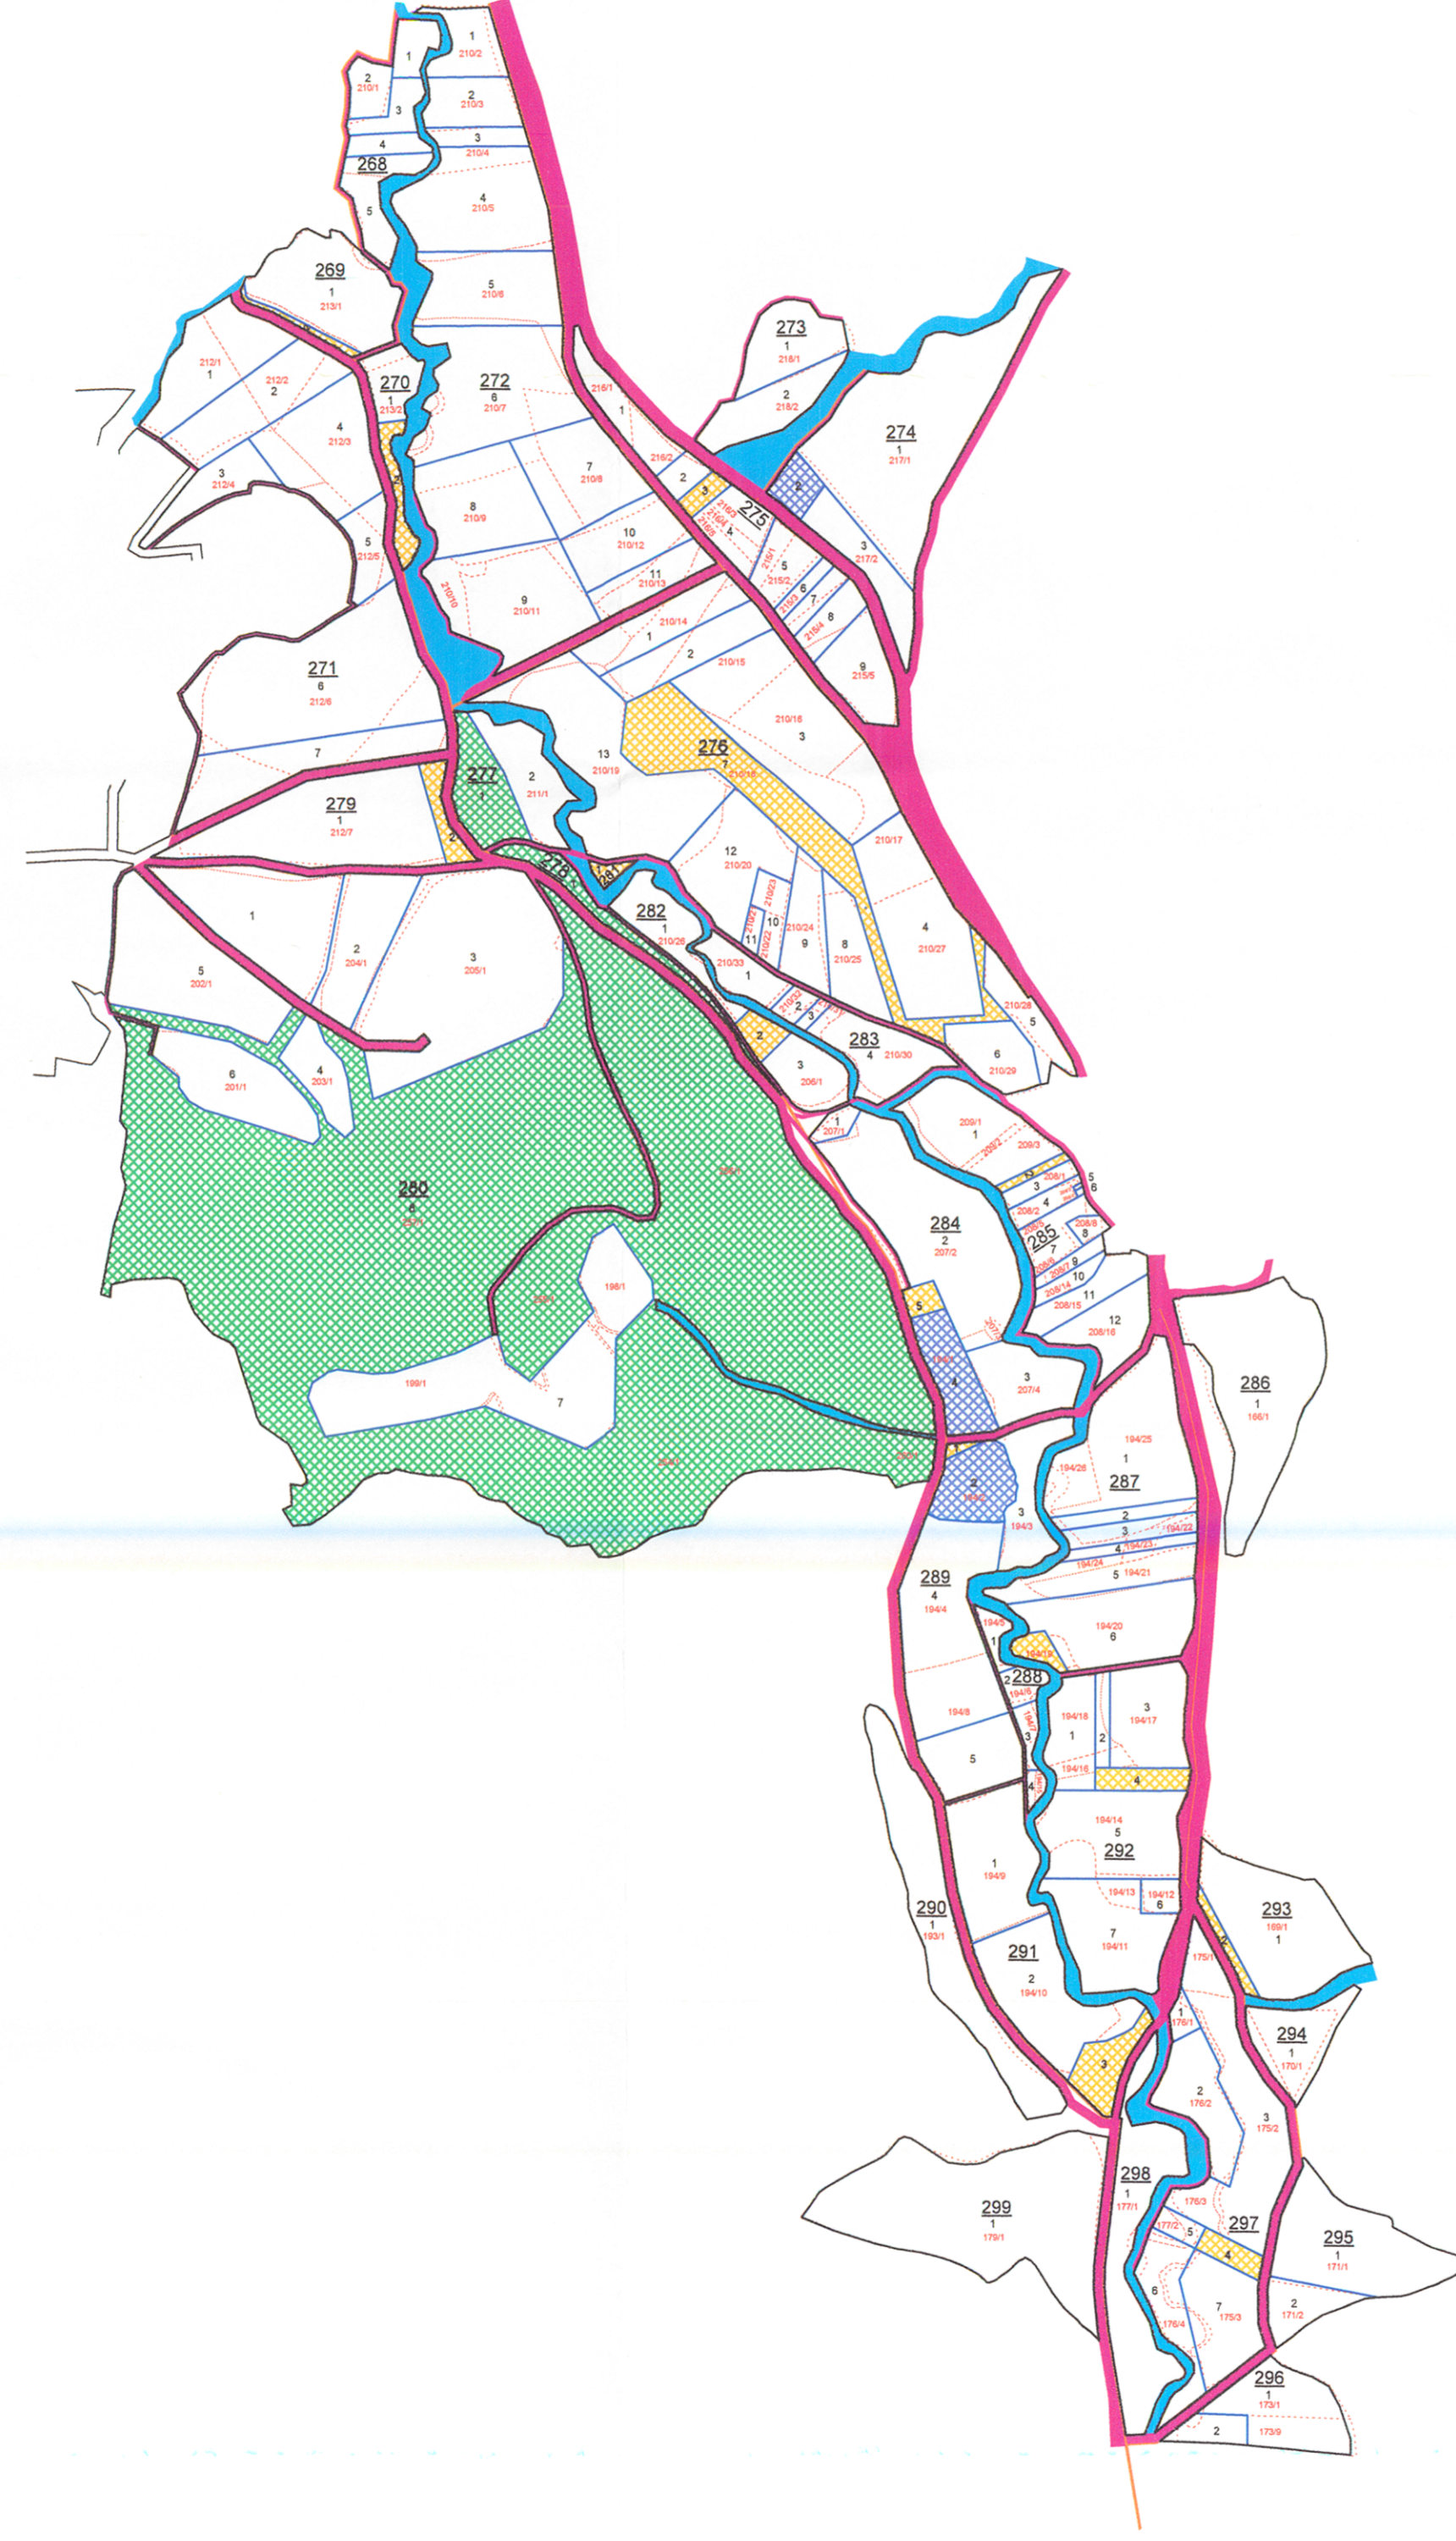

1 / 7500



Projeksiyon : (UTM) Universal Transvers Merkatör 3
Datum : ITRF96 (GRS80 Elipsoidi)
Dilim No : 39

101, 102, ... 107	BLOK NO
1, 2, 3, ...	BLOK HAT
	PARSEL HAT
	PARSEL NO
	KADASTRO HAT
128.129...348	KADASTRO NO
	DERE
	YOL
	SULAMA HAT
	YENİ PARSEL (KTK)
	YENİ PARSEL (MALİYE)
	YENİ PARSEL (MERA)



İL : BAYBURT
İLÇE : MERKEZ
KÖY : ÇAMDERE
DATUM: ITRF96 (GRS80 Elipsoidi)
PROJEKSİYON: Universal Transvers Merkatör 39-3
PROJE ALANI(ha) : 179,08

BAYBURT KIRKLARTEPE SULAMASI AT VE TİGH PROJESİ
ÇAMDERE KÖYÜ 1 ASKI PARSELASYON PLANI

Ana Yüklenici
DER-İN MÜŞ. MÜH. İNŞ. TİC. A.Ş

	Adı Soyadı	İmza	Tarih	Yüklenici
HAZIRLAYAN	Cenk Kaan KOKSAL Harita Mühendisi	/202..	DER-İN MÜŞ. MÜH. İNŞ. TİC. A.Ş.
KONTROL VE ONAY	Derya MUTLU Ziraat Mühendisi	/202..	DER-İN MÜŞ. MÜH. İNŞ. TİC. A.Ş.

DSİ 225. ŞUBE MÜDÜRLÜĞÜ / BAYBURT

	Adı Soyadı	İmza	Tarih	ONAY
KONTROL	Yapı Denetim Mühendisi Furkan KABA Harita Mühendisi	/202..	
	Yapı Denetim Mühendisi Yeter ÖZTEKİN Biyosistem Müh.	/202..	
	Yapı Denetim Mühendisi	/202..	

DSİ 22. BÖLGE MÜDÜRLÜĞÜ / TRABZON

ABŞERDAR
Arazi Topplulaştırma ve TİGH
Şube Müdürü

Şube Müdür Yardımcısı

DSİ GENEL MÜDÜRLÜĞÜ
ARAZI TOPLULAŞTIRMA VE TİGH DAİRESİ BAŞKANLIĞI
ANKARA

	Adı Soyadı	İmza	Tarih	TASDİK OLUNUR
İNCELENDİ	Yunus Emre ERDEMLİ Koruyucu	/202..	
KONTROL	Omer KOCAYİĞİT Şube Müdürü	/202..	

ARSIV NO
EBYS SAYI / TARİH