


# ARDAHAN OVASI AT VE TİGH PROJESİ KIRAÇ KÖYÜ TESCİLE ESAS PARSELASYON PLANI

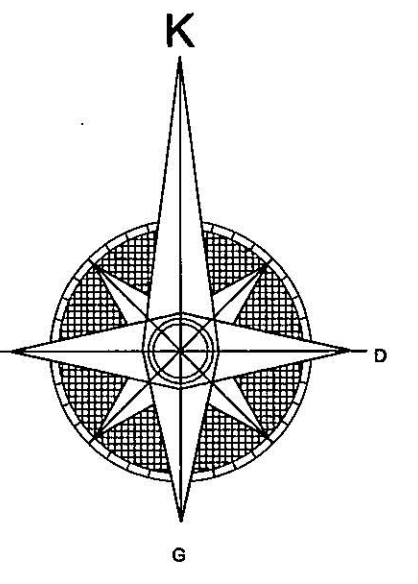

4557000.000

4556500.000

4556000.000

4555500.000

4555000.000

547500.000

548000.000

548500.000

549000.000

549500.000


550000.000

KAZLIKÖY  
KÖYÜ

AÇIKYAZI  
KÖYÜ

DEDEGÜL  
KÖYÜ

—	BLOK
101.....105	BLOK NO
—	PARSEL
1....5	PARSEL NO
—	KADASTRO PARSEL SINIRI
1....5	KADASTRO NO
—	AYIRMA ÇAPI
—	TAHLİYE
—	ASFALT YOL
—	PLANLANAN YOL
—	KOMŞU KÖY GS
—	MALİYE HAZİNESİ
—	MERA

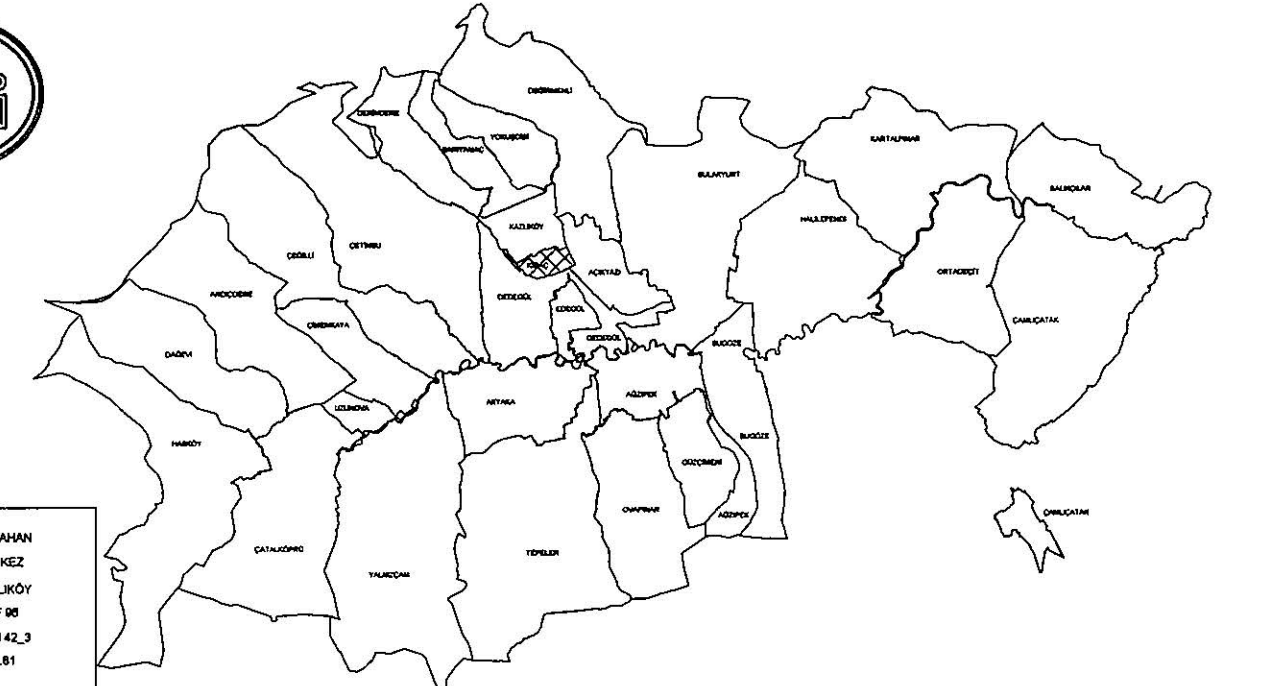

11 ARDAHAN  
İLÇESİ MENEZ  
KÖYÜMÜHÜRLE KAZLIKÖY  
DİTİM: 10/08/2024  
PROJE NOYU: UTM 42.3  
PROJE ALAN NO: 10781

## ARDAHAN OVASI AT VE TİGH PROJESİ KIRAÇKÖYÜ TESCİLE ESAS PARSELASYON PLANI

		Alın Yönetici		Ana Yönetici	
		KADASTRA İŞ BİRLİĞİ		KADASTRA İŞ BİRLİĞİ	
HAZIRLAYAN	Adı Soyadı: Fatma Özdemir GERGİN Ziraat Mh.	Ölçek: 1:5000	Tarih: / / 2024	Adı Soyadı: Ergün KÖLEMENÖĞLU	Tarih: / / 2024
KONTROL VE ONAY	Ergül ALTUN Harita Mh.			Ergün KÖLEMENÖĞLU	
<b>DSİ 243. ŞUBE MÜDÜRLÜĞÜ / ARDAHAN</b>					
İNCELENDİ	Adı Soyadı: Sule ÖZDEMİR Harita Mh.	İmza: [Signature]	Tarih: 11.11.2024	ONAY	
KONTROL	Yapı Denetim Mühendisi: Soner Fırat YILMAZ Ziraat Mh.		11.11.2024	ONAY	
<b>DSİ 24. BÖLGE MÜDÜRLÜĞÜ / KARS</b>					
İNCELENDİ	Adı Soyadı: Mehmet AYAYDIN Harita Mh.	İmza: [Signature]	Tarih: 25.11.2024	ONAY	
KONTROL	Yapı Denetim Mühendisi: Serhat UZUN Ziraat Yökl. Mh.		25.11.2024	ONAY	
TASVİP	Şube Müdürü: Binyemin YILDIRIM	İmza: [Signature]	Tarih: 25.11.2024	ONAY	
<b>DSİ GENEL MÜDÜRLÜĞÜ ARAZI TOPLULAŞTIRMA VE TİGH DAİRESİ BAŞKANLIĞI ANKARA</b>					
İNCELENDİ	Pesat GÜRGENÇ İRMAKLI Ziraat Mühendisi	İmza: [Signature]	Tarih: / / 2024	TASVİK OLUNUR	
KONTROL	DAİRE BAŞKAN YARD.	İmza: [Signature]	Tarih: / / 2024	DAİRE BAŞKANI	