
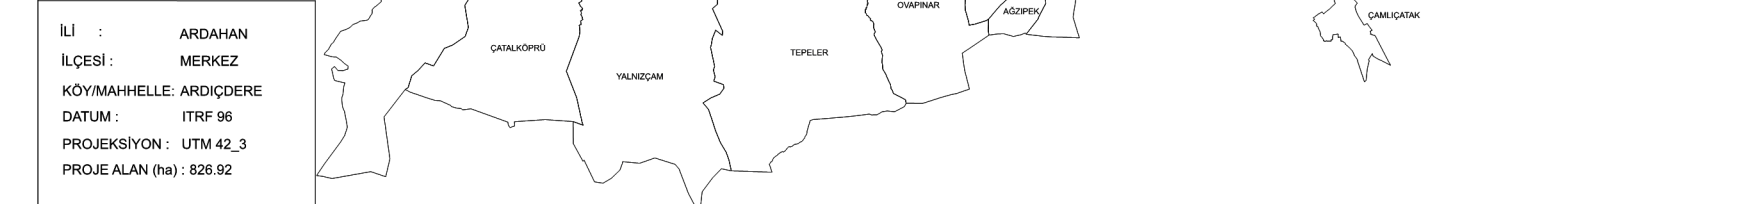


4553074.720

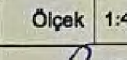

ARDAHAN ÖVASE AT VE TİGH PROJESİ ARDIÇDERE KÖYÜ 2. KATI PARSELAZYON PLANI			
AR Yökenli		AR Yökenli NİĞDESAHARI İS ORTAKLIĞI	
	Adı Soyadı	Oyvak	Tarih
HAZIRLAYAN	Fatma ÖZDEMİR GERGİN Ziraat Müh.		25.10.2025
KONTROL VE ONAY	Egri ALTUN Harita Müh.		25.10.2025
DİŞİ 24. BÖLGE MÜDÜRLÜĞÜ / ARDAHAN			
İNCELENDİ	Adı Soyadı	İmza	Tarih
KONTROL	Yapı Denetim Mühendisi	Süleyman ÖZDEMİR KÖK Harita Mühendisi	23.10.2025
	Yapı Denetim Mühendisi	Çahan COŞKUN Ziraat Müh.	23.10.2025
DİŞİ 24. BÖLGE MÜDÜRLÜĞÜ / KARS			
İNCELENDİ	Adı Soyadı	İmza	Tarih
KONTROL	Yapı Denetim Mühendisi	Mehmet AYAYDIN Harita Müh.	22.10.2025
	Yapı Denetim Mühendisi	Kıyma YENİAY Ziraat Mühendisi	22.10.2025
TASVİP	Şube Müdürü V.	Mehmet AYAYDIN Harita Mühendisi	30.10.2025
TASLAK OLUNUR ARDAHAN İNCELEME BİRİMİ MÜDÜRLÜĞÜ 25.10.2025 25.10.2025			

- | | |
|-------------|------------------------|
| _____ | BLOK |
| 101.....105 | BLOK NO |
| _____ | PARSEL |
| 1.....5 | PARSEL NO |
| 1.....5 | KADASTRO PARSEL SINIRI |
| _____ | AYIRMA ÇAĞI |
| _____ | TAHLİYE |
| _____ | ASFALT YOL |
| _____ | PLANLANAN YOL |
| _____ | KOMŞU KÖY GİS |
| _____ | MALİYE HAZINESİ |
| _____ | MERA |