
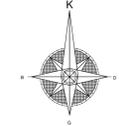


ARDAHAN OVASI AT VE TİGH PROJESİ
UZUNOVA KÖYÜ PARSELASYON PLANI (1. ASKI)

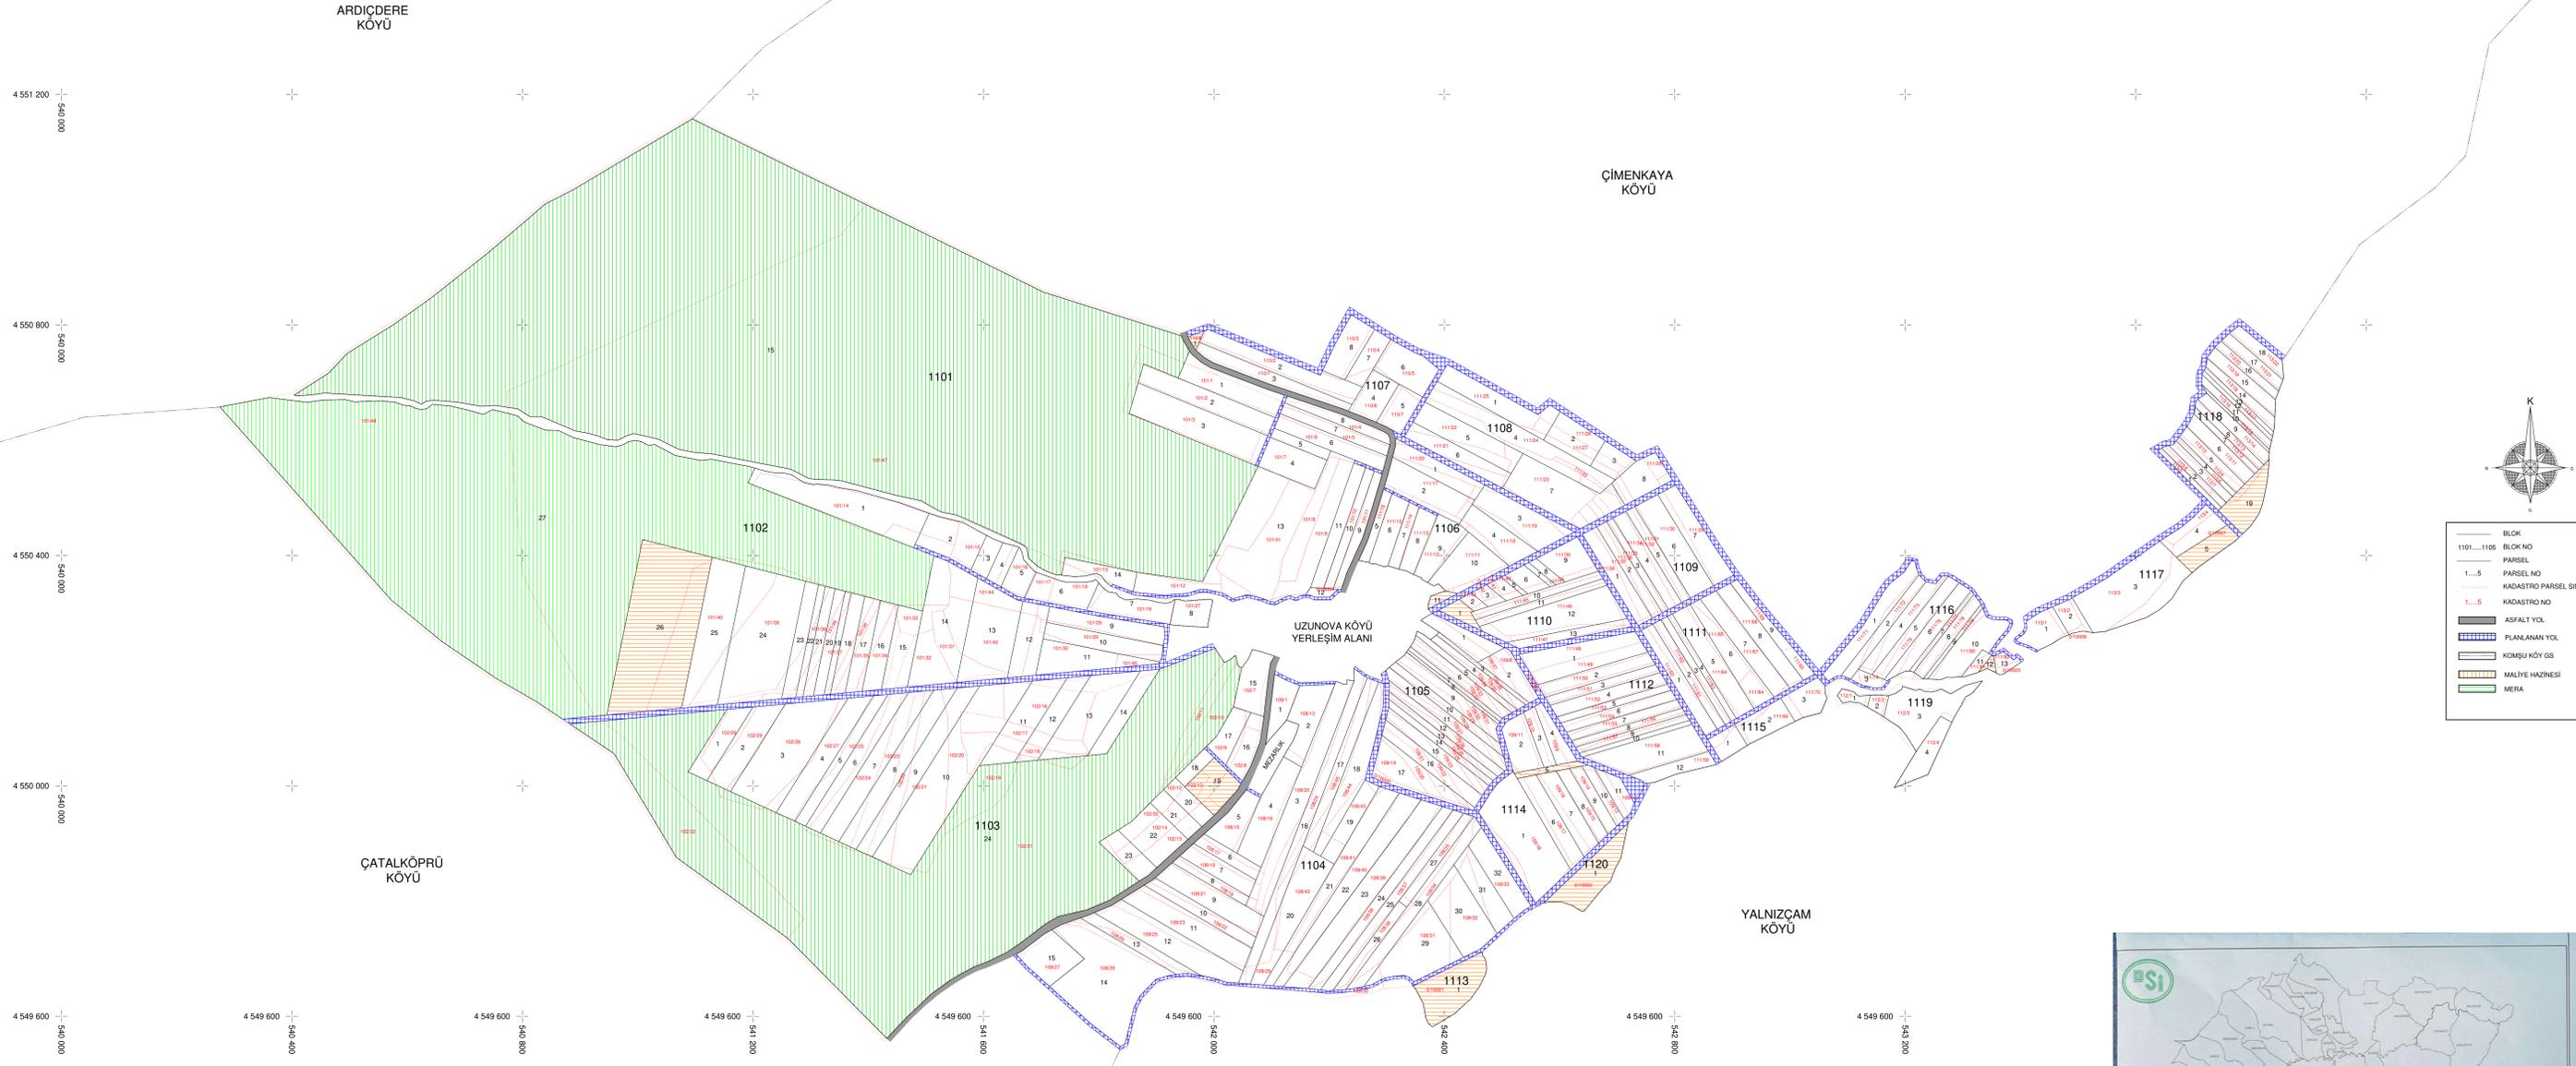

1101...1105	BLOK NO
1...5	PARSEL NO
1...5	KADASTRO PARSEL SINIRI
1...5	KADASTRO NO
ASFALT	ASFALT YOL
PLANKANAN	PLANKANAN YOL
KOMŞU KÖY GS	KOMŞU KÖY GS
MALİYE HAZINESİ	MALİYE HAZINESİ
MERA	MERA

	
	
ARDAHAN OVASI AT VE TİGH PROJESİ UZUNOVA KÖYÜ PARSELASYON PLANI (1.ASKI)	
HAZIRLAYAN	Adı Soyadı: Fatma Çiğdem GERGİN Zincir Müh. 16.03.2025
KONTROL VE ONAY	Eng. ALTUN Hülya Müh. 12.03.2025
DSİ 243. SUBE MÜDÜRLÜĞÜ / ARDAHAN	
İNCELENDİ	Adı Soyadı: İsmail İsmailoğlu Tarih: 12.03.2025
KONTROL	Yapı Denetim Mühendisi: Süleyman ÖZDEMİR Harta Müh. 12.03.2025
DSİ 24. BÖLGE MÜDÜRLÜĞÜ / KARS	
İNCELENDİ	Adı Soyadı: Zeynep KÖRER Tarih: 12.03.2025
KONTROL	Yapı Denetim Mühendisi: Kıbrıs YENİAY Zincir Müh. 12.03.2025
TASVİP	Şube Müdürü: Gökhan CAN Tarih: 12.03.2025
DSİ GENEL MÜDÜRLÜĞÜ ARAZI TOPLULUŞTIRMA VE TİGH BAİREMLİ BAŞKANLIĞI ANKARA	
İNCELENDİ	Özge KOLLUK Tarih: 16.03.2025
KONTROL	Özge KOLLUK Tarih: 16.03.2025
TADIR OLANUR Yenişehir Emekli Başkan ve Koordinator Tarih: 16.03.2025	