ÇANAKKALE-BİGA-ÇEŞMEALTI KÖYÜ
TAŞOLUK SULAMASI 2. KISIM İNŞAATI A.T. VE T.İ.G.H
PARSELASYON PLANI

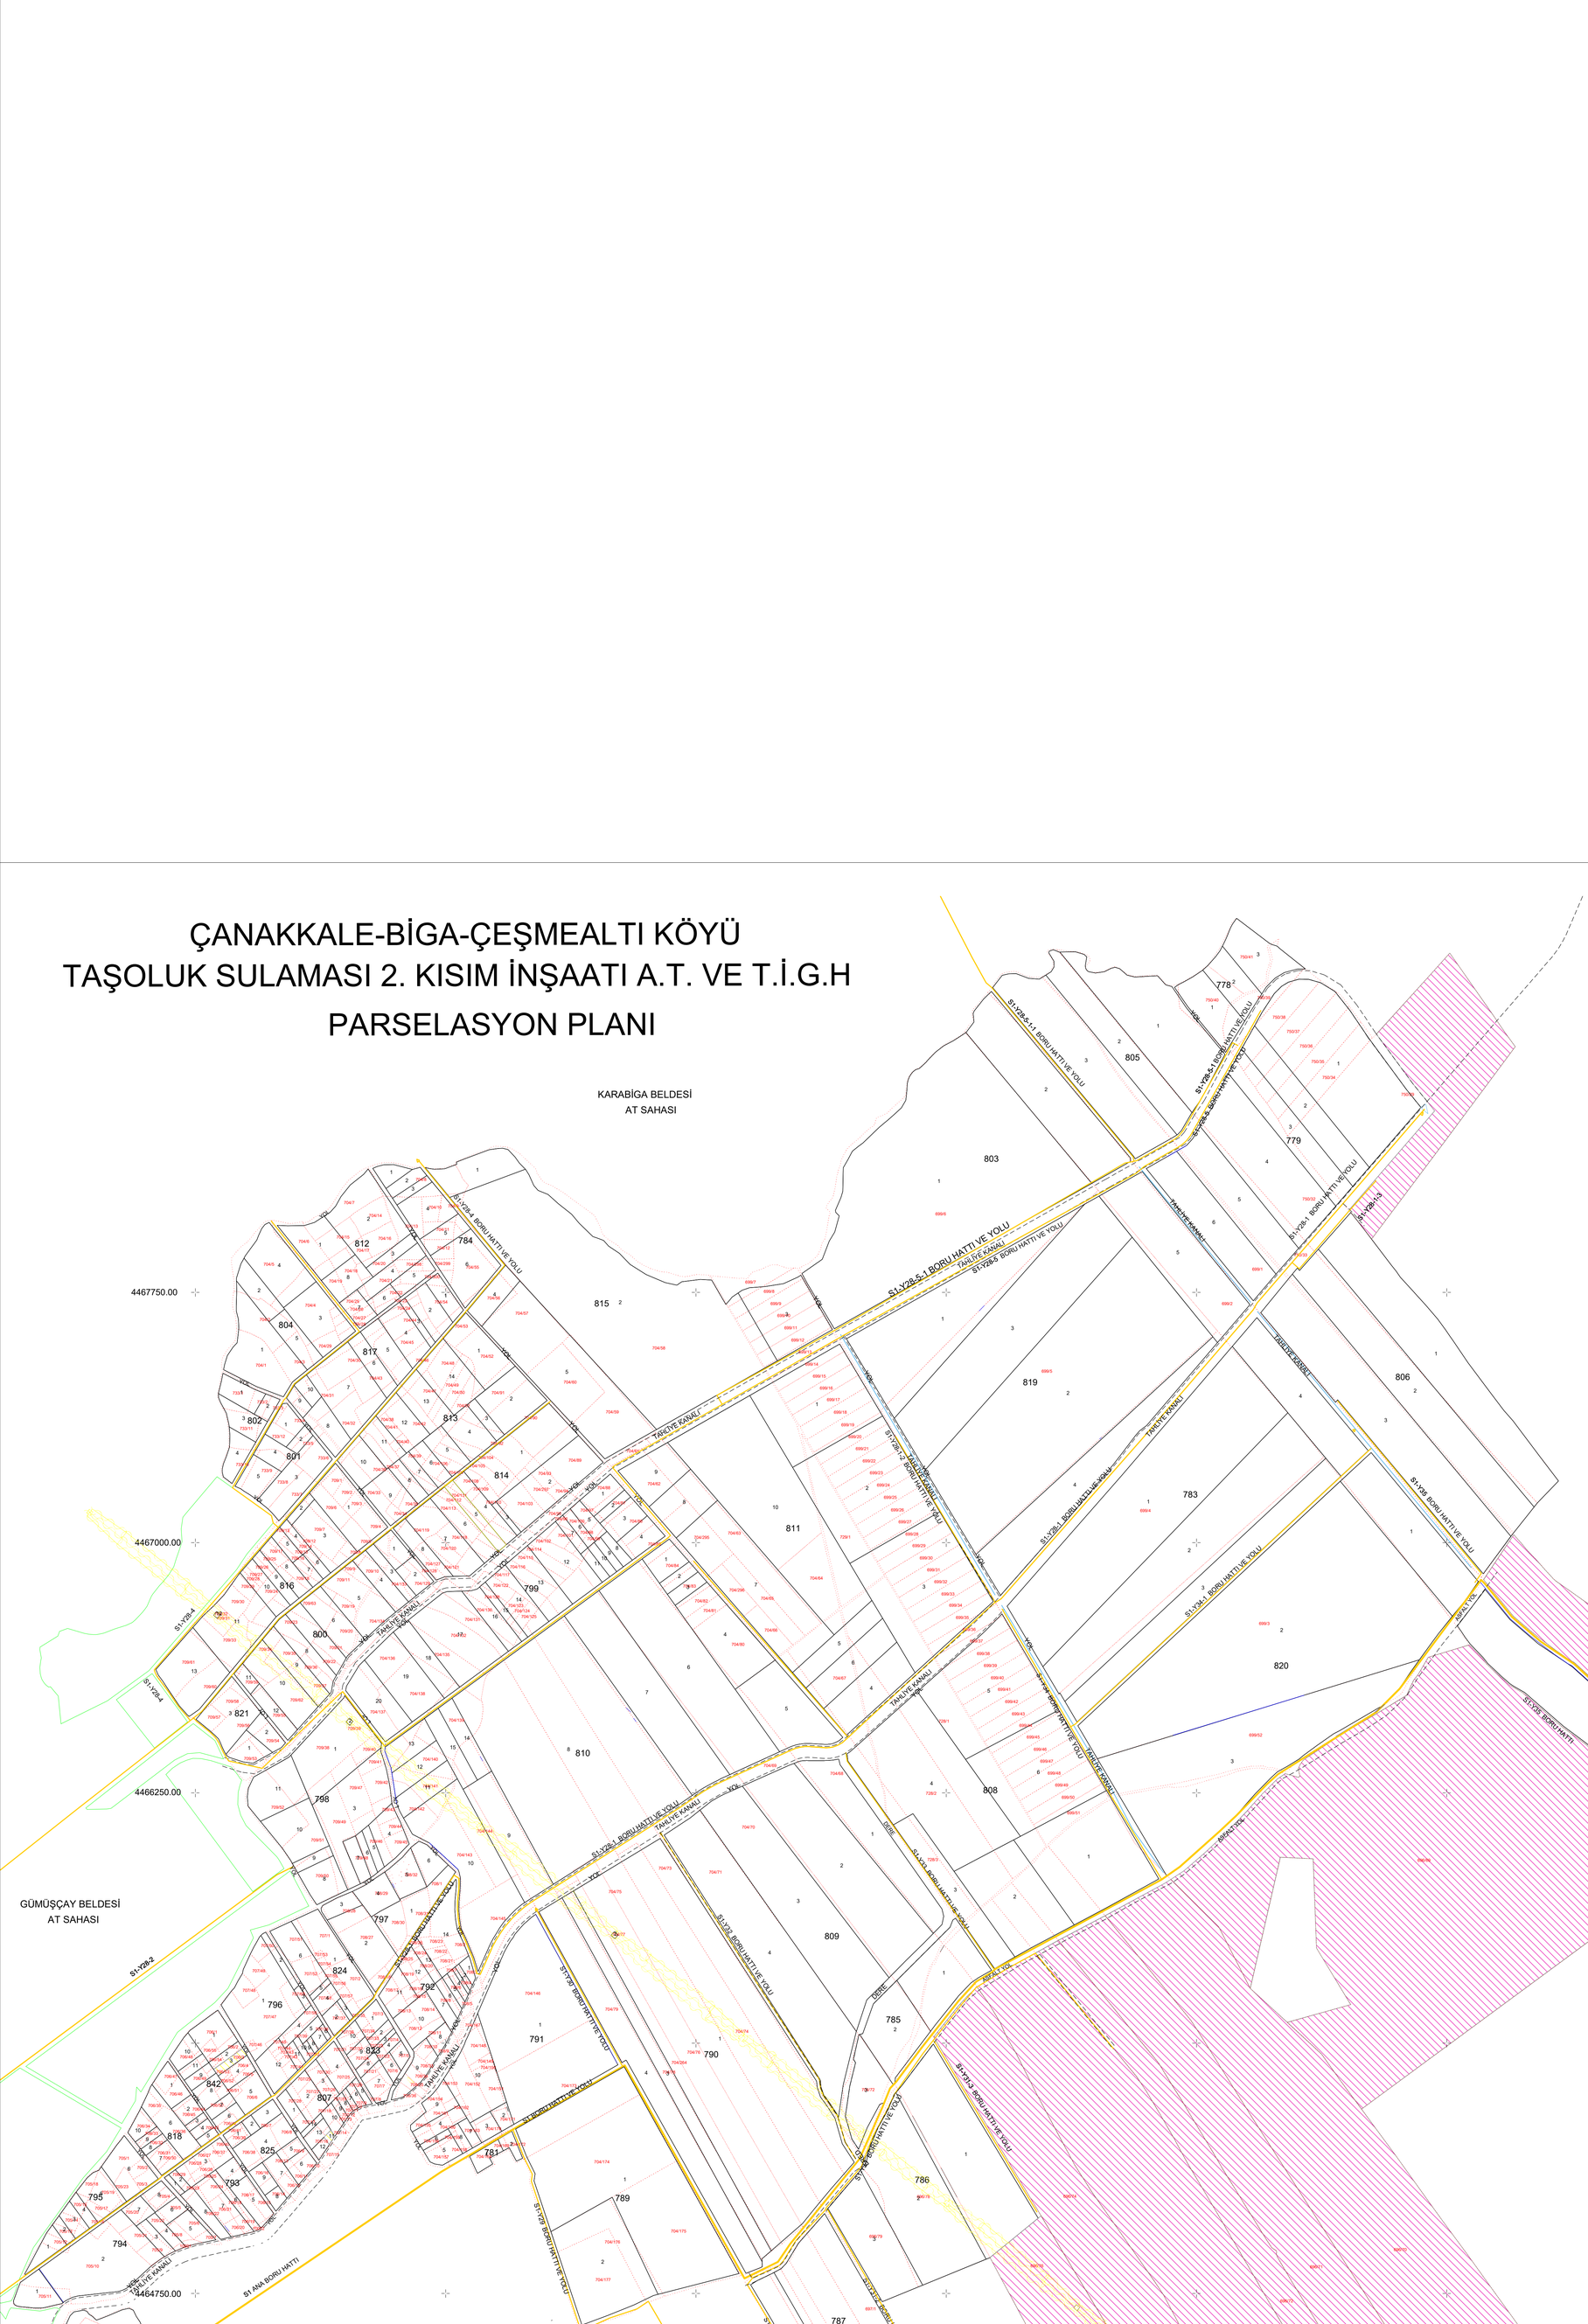

N

Maliye hazinesi
Ayırma Çapı
Enerji nakil hattı
Eski Parsel Alan
Yeni Parsel Alan
Sulama Hatları
778..... 844 Blok No

VAZİYET PLANI

İli : ÇANAKKALE
İlçesi : BİGA
Köyü: ÇEŞMEALTI

PROJE ADI	ÇANAKKALE - BİGA TAŞOLUK SULAMASI 2. KISIM İNŞAATI A.T. VE T.İ.G.H KARABİGA /ÇEŞMEALTI YER TESLİMİNE ESAS BİLGİLENDİRME PARSELASYON PLANI			
HAZIRLAYAN	Alt Yüklenici			Ana Yüklenici
	ADALYA MÜH. MÜŞ. HİZ. İNŞ.EML.LTD.ŞTİ			
	Adı Soyadı	Tarih	Ölçek	1/7500
	Musa AŞCI Harita Mühendisi	...../...../2023		
İŞİN SAHİBİ	DSİ 25. BÖLGE MÜDÜRLÜĞÜ / BALIKESİR ARAZİ TOPLUŞTIRMA ve TİGH ŞUBE MÜDÜRLÜĞÜ			
İNCELENDİ	Adı Soyadı	İmza	Tarih	
KONTROL	Mühendis			...../...../2023
	Mühendis			...../...../2023
TASDİK MERCİİ	DSİ 25. BÖLGE MÜDÜRLÜĞÜ / BALIKESİR			
TASVİP OLUNUR ...../...../2023	TASDİK OLUNUR ...../...../2023			
ARŞİV NO:				
EBYS SAYI / TARİH:				