


ÇANAKKALE BİGA BATAK OVASI AT VE TİGH PROJESİ
AKSAKAL MAHALLESİ
DERECELENDİRME HARİTASI

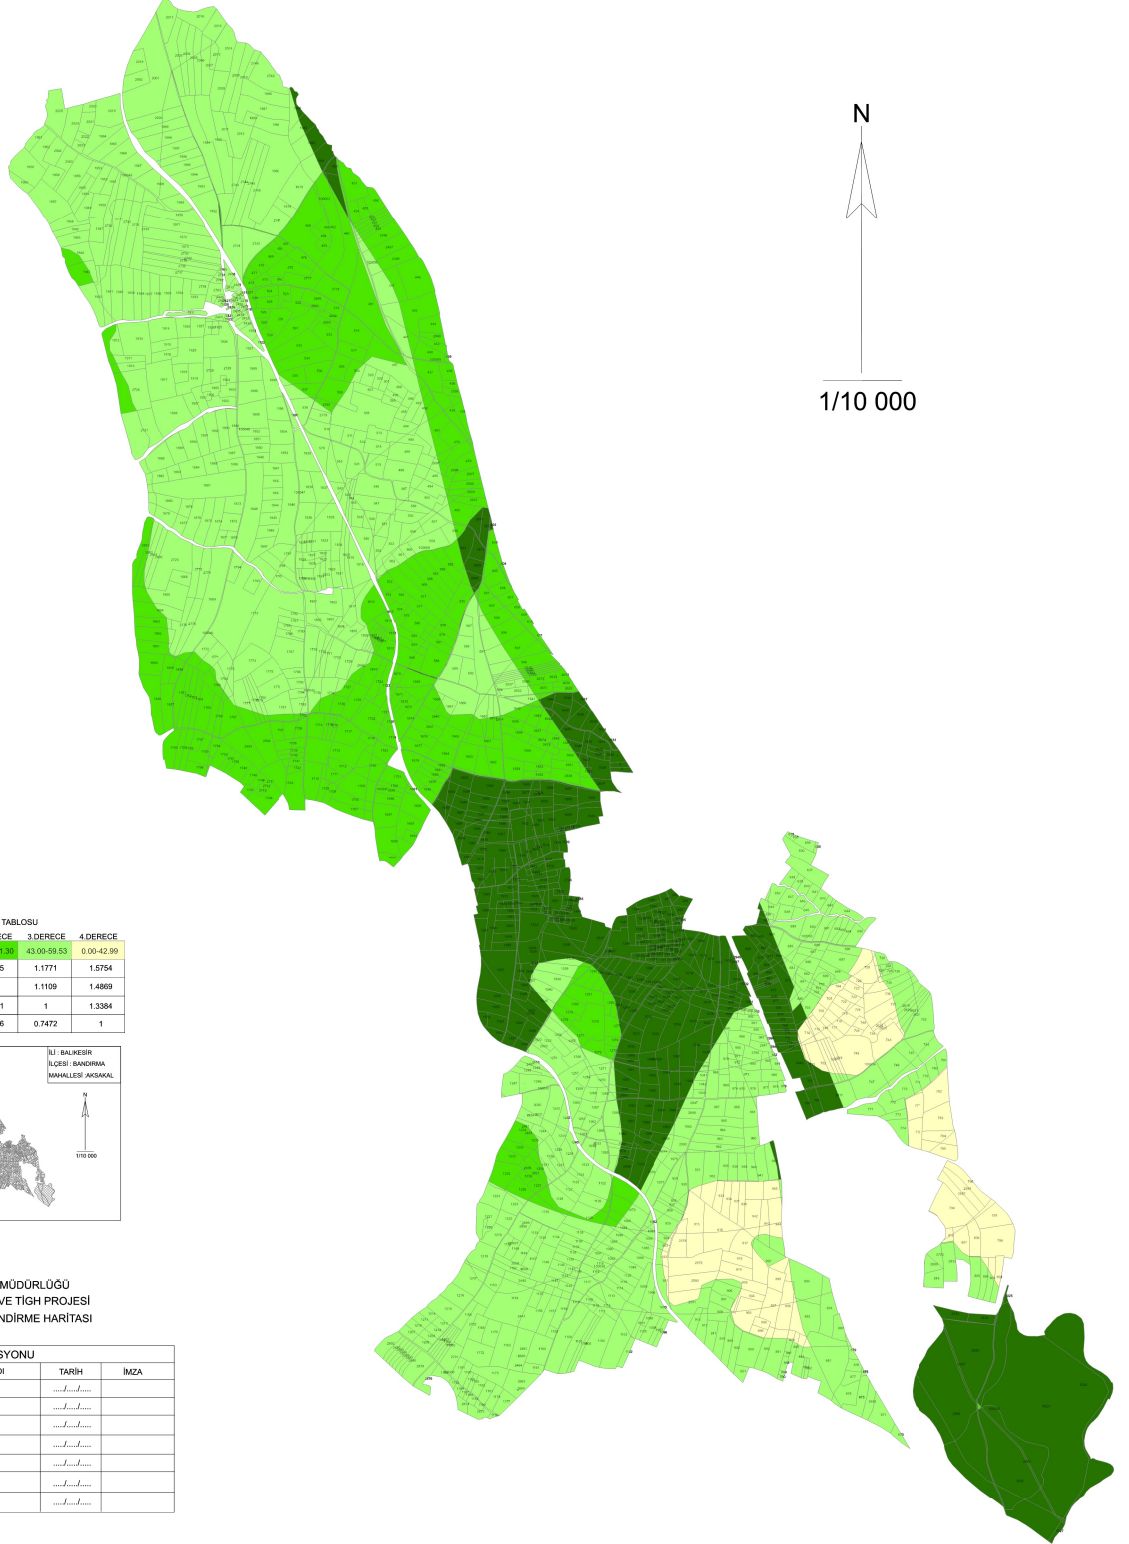

N
1/10 000

DERECE DENKLEŞTİRME TABLOSU

	1.DERECE	2.DERECE	3.DERECE	4.DERECE
PUAN	57,51-100,00	59,54-61,30	43,00-59,53	0,00-42,99
1.DERECE	1	1,0595	1,1771	1,5754
2.DERECE	0,9438	1	1,1109	1,4869
3.DERECE	0,8496	0,9001	1	1,3384
4.DERECE	0,6348	0,6726	0,7472	1



DEVLET SU İŞLERİ 25.BÖLGE MÜDÜRLÜĞÜ
ÇANAKKALE BİGA BATAK OVASI AT VE TİGH PROJESİ
AKSAKAL MAHALLESİ DERECELENDİRME HARİTASI

DERECELENDİRME KOMİSYONU				
	UNVANI	ADI SOYADI	TARİH	İMZA
KOMİSYON BAŞKANI	ZİRAAT MÜHENDİSİ		
KOMİSYON ÜYESİ	ZİRAAT MÜHENDİSİ		
KOMİSYON ÜYESİ	ZİRAAT MÜHENDİSİ		
KOMİSYON ÜYESİ	ZİRAAT MÜHENDİSİ		
KOMİSYON ÜYESİ			
KOMİSYON ÜYESİ			
KOMİSYON ÜYESİ			