

MANYAS SOL SAHİL SULAMASI VE BEREKETLİ POMPAJ SULAMALARI
A.T VE T.İ.G.H. PROJESİ
HAMAMLI MAHALLESİ YER TESLİMİ VE TESCİLE ESAS PARSELASYON PLANI

4445000.00

4444500.00

4444000.00

4443500.00

4443000.00




576046.68

577000.00

577500.00

578000.00

578500.00

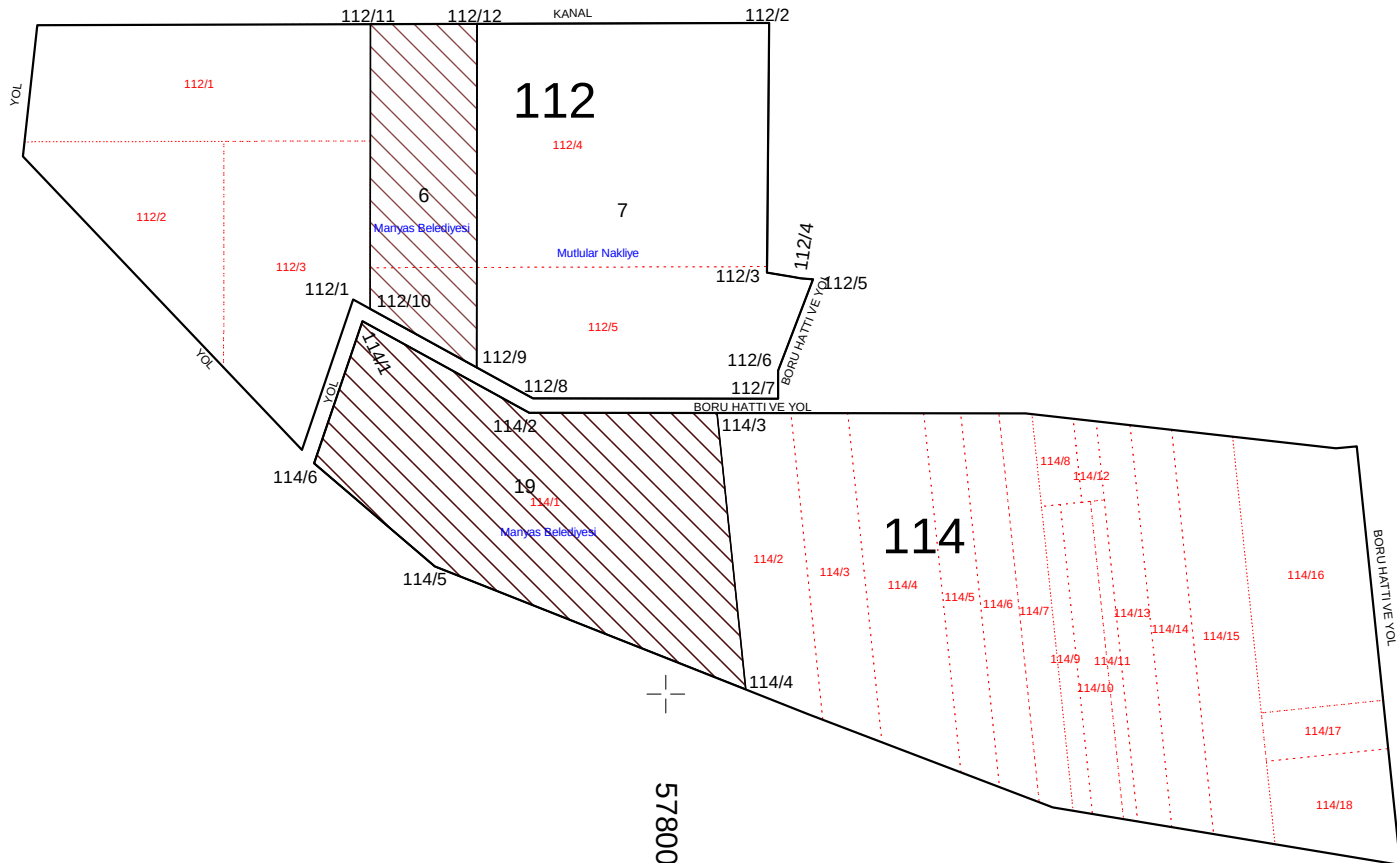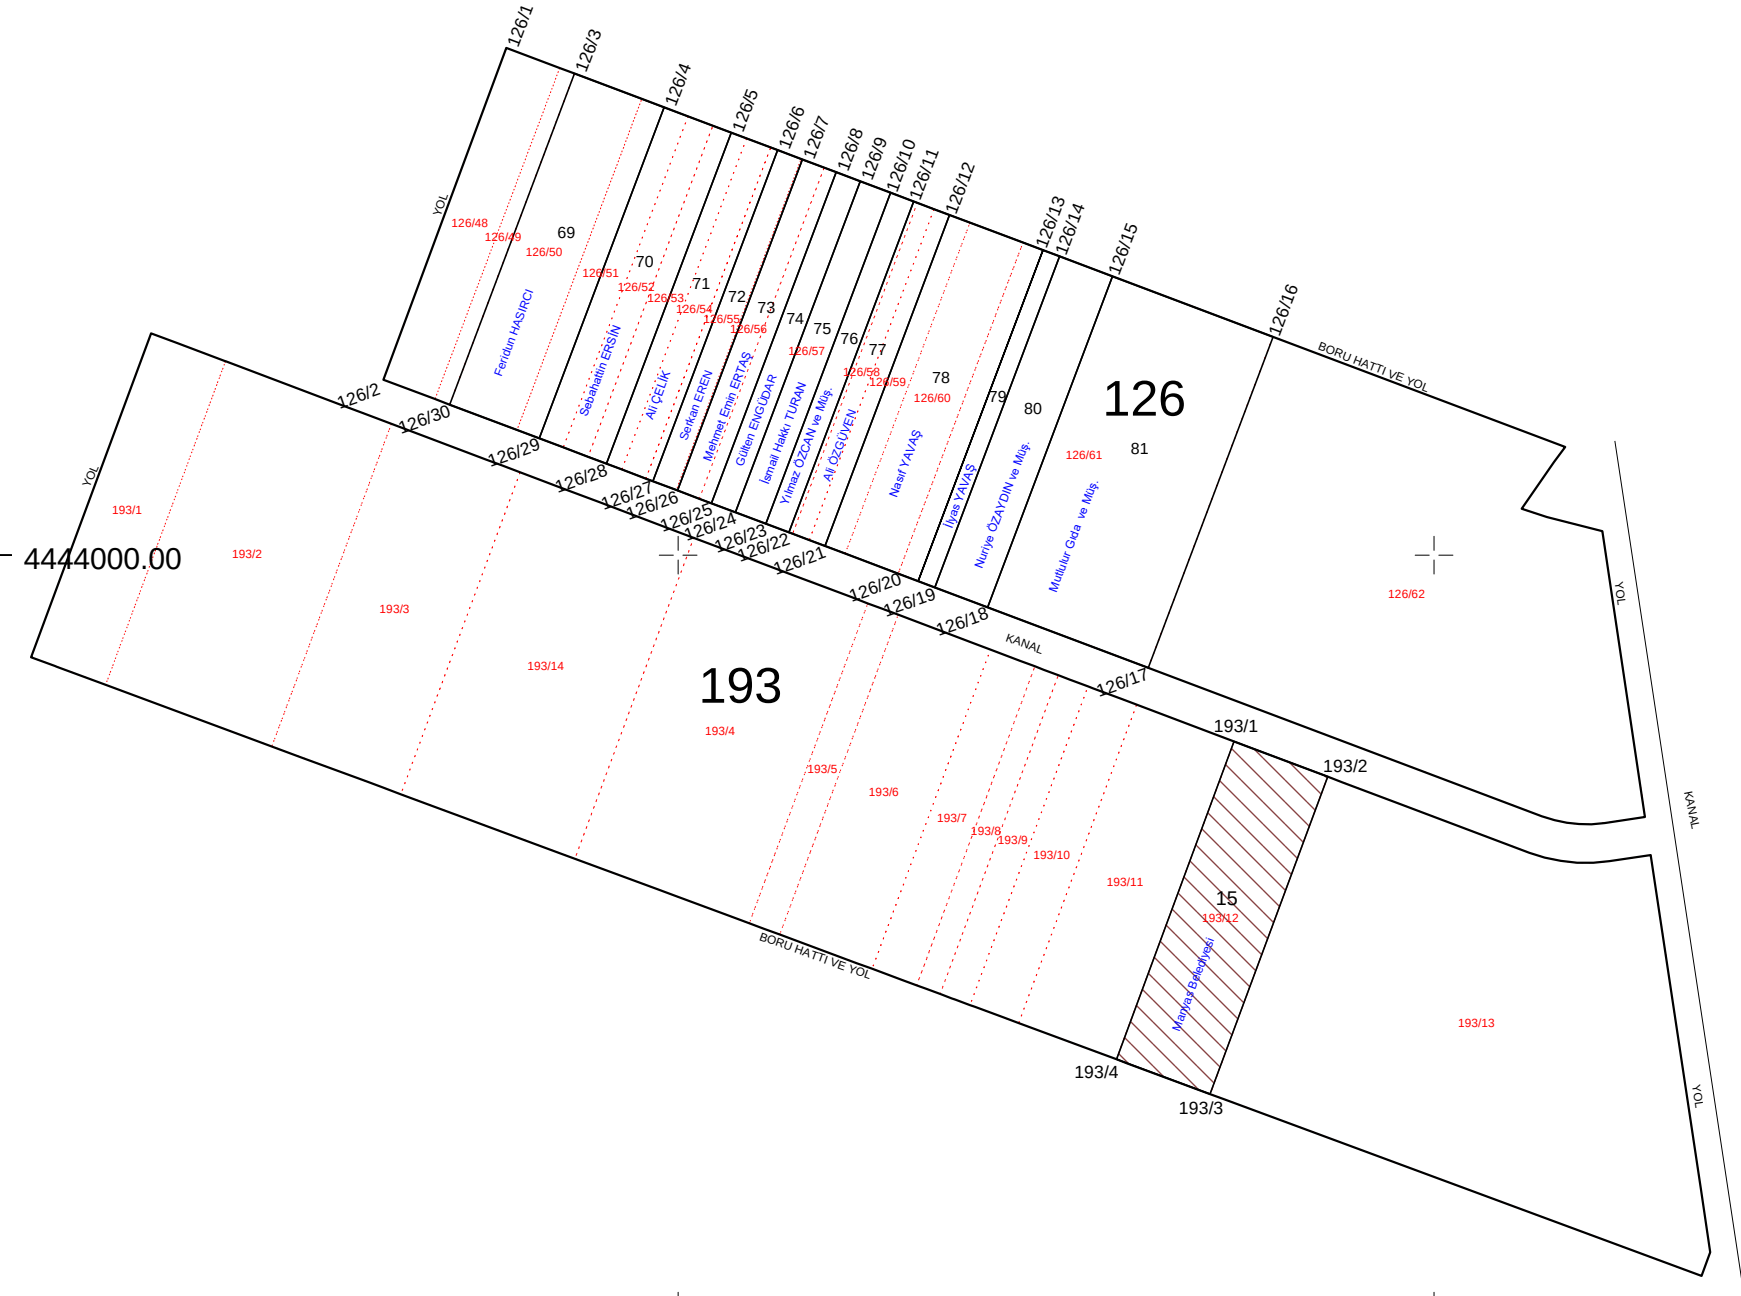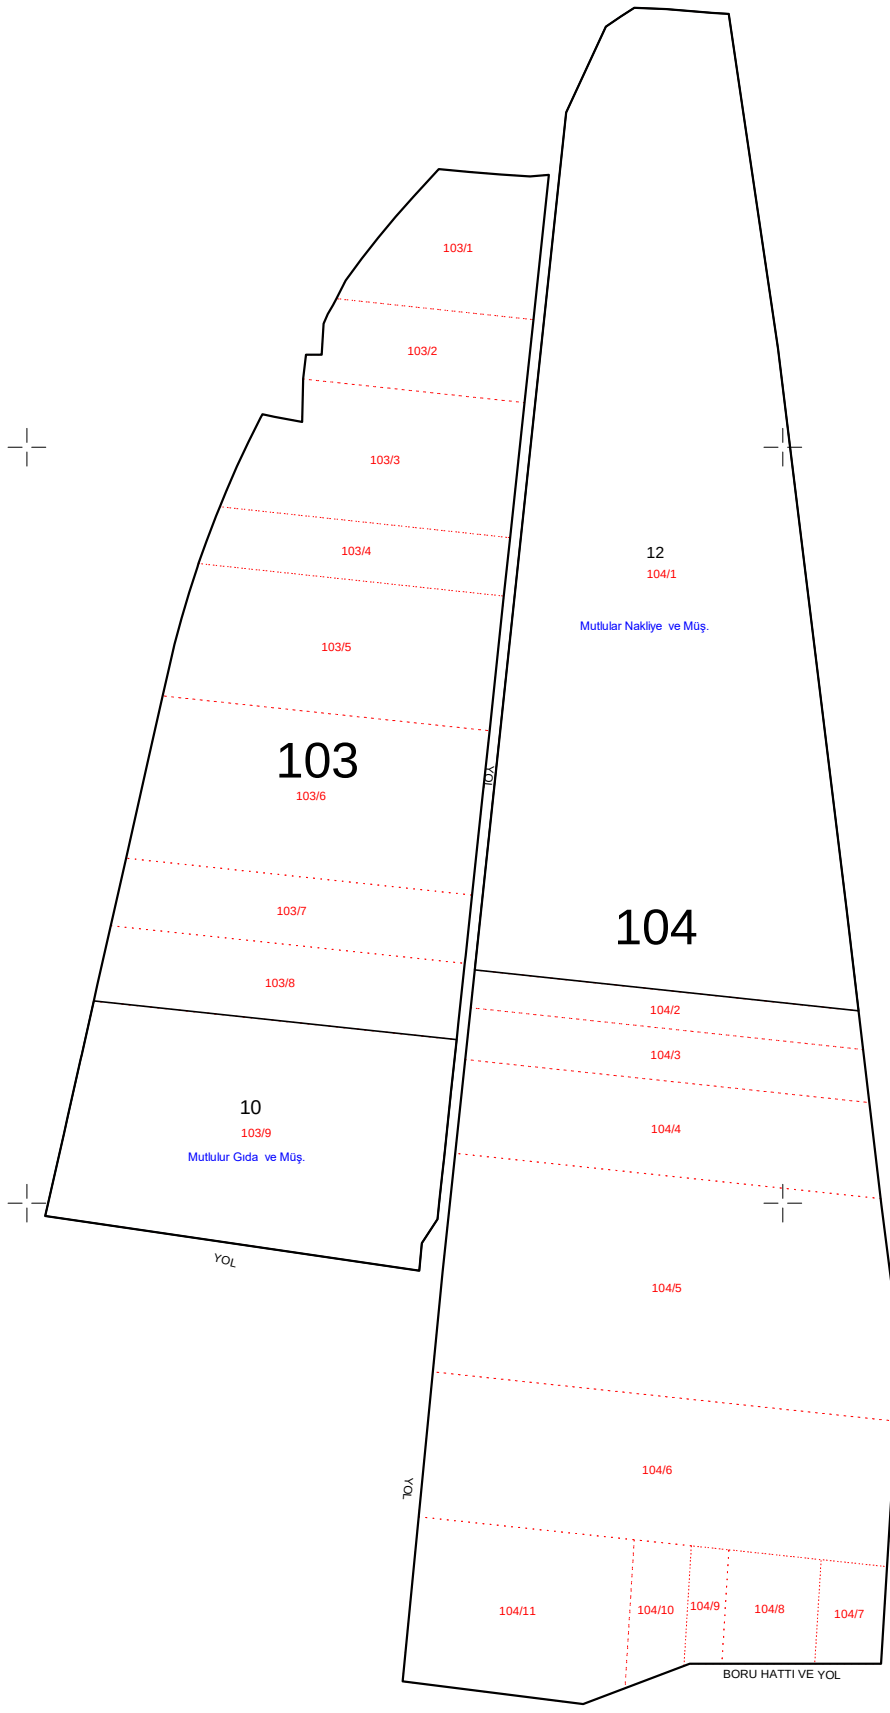

N
1/5000

Bandırma Belediyesi
Eski Parsel Alan
Yeni Parsel Alan
Blok No



N
1 / 5000

İli : BALIKESİR
İlçesi : MANYAS
Mahalle : HAMAMLI

MANYAS SOL SAHİL SULAMASI VE BEREKETLİ POMPAJ SULAMALARI
A.T VE T.İ.G.H. PROJESİ
Balıkesir 1. İdare Mahkemesinde 2019/793 E. ve 2022/534 K. Sayısı mahkeme kararına istinaden
Genel Müdürlüğümüzden 12.12.2023 tarih ve 4115887 sayılı Kısmi Topulaştırma Oluruna göre hazırlanan
HAMAMLI MAHALLESİ YER TESLİMİ VE TESCİLE ESAS PARSELASYON PLANI

HAZIRLAYAN	ADALYA MÜH. MÜŞ. HİZ. İNŞ. EML. LTD. ŞTİ			
	Adı Soyadı	Tarih	Ölçek	1/5000
	Musa AŞCI Harita Mühendisi	/...../2024		
İŞİN SAHİBİ		DSİ 25. BÖLGE MÜDÜRLÜĞÜ / BALIKESİR		
İNCELENDİ	Adı Soyadı	İmza	Tarih	TASDİK OLUNUR
KONTROL	Mühendis		/...../2024	
	Mühendis		/...../2024	
TASVİP	Şube Müdürü		/...../2024	/...../2024