
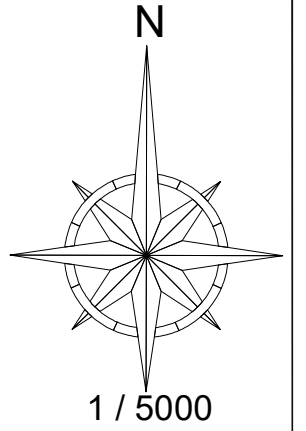


MANYAS SOL SAHİL SULAMASI VE BEREKETLİ POMPAJ SULAMALARI
A.T VE T.İ.G.H. PROJESİ
DOĞRUCA MAHALLESİ KISMİ TOPLULAŞTIRMA HARİTASI

Yeni Parsel Alan

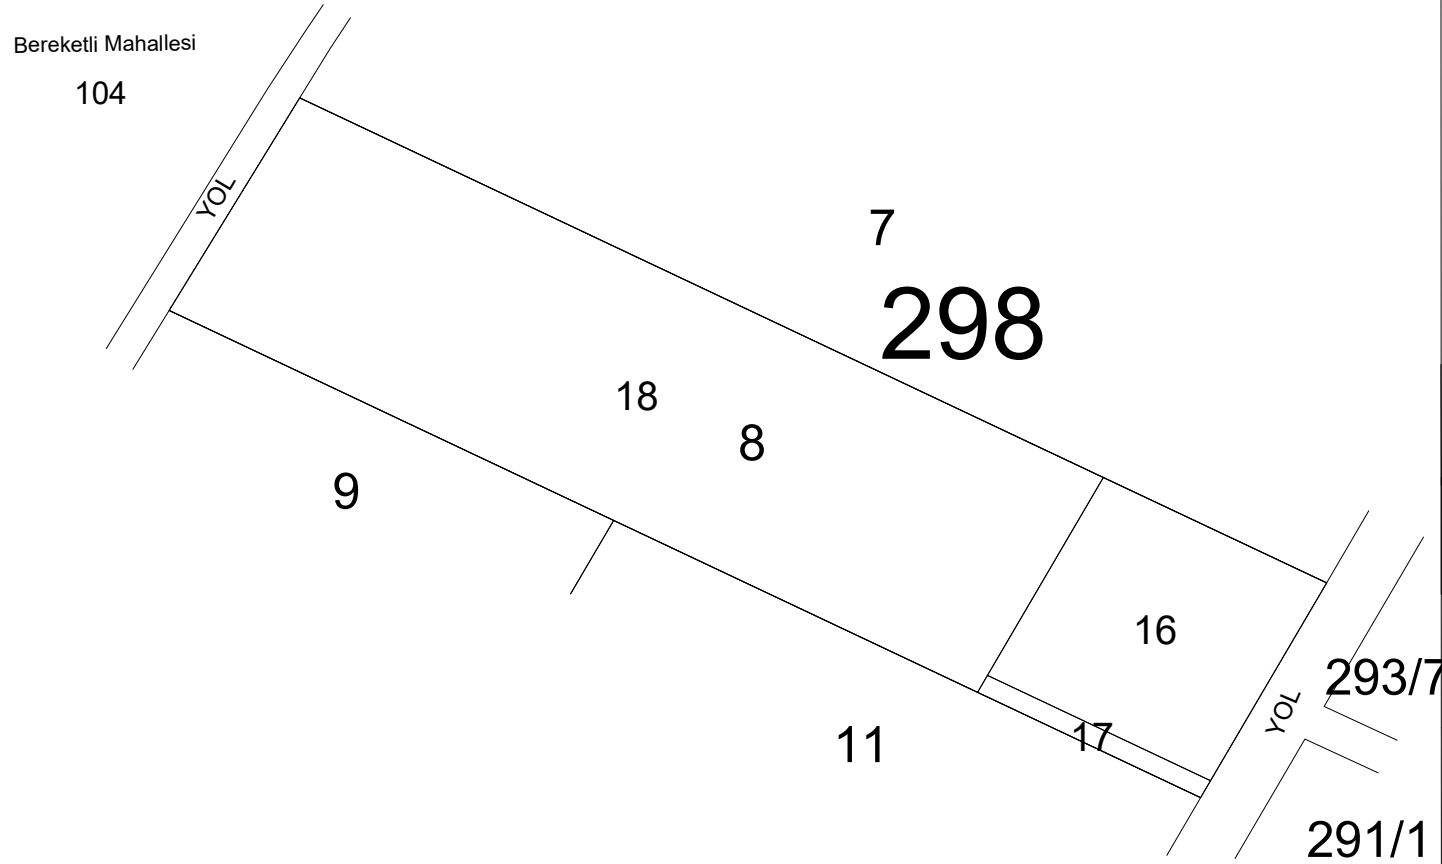

İli : BALIKESİR
İlçesi : BANDIRMA
Mahalle : DOĞRUCA

MANYAS SOL SAHİL SULAMASI VE BEREKETLİ POMPAJ SULAMALARI
A.T VE T.İ.G.H. PROJESİ
DOĞRUCA MAHALLESİ KISMİ TOPLULAŞTIRMA HARİTASI

HAZIRLAYAN					
İŞİN SAHİBİ		DSİ 25. BÖLGE MÜDÜRLÜĞÜ / BALIKESİR			
İNCELENDİ		Adı Soyadı	İmza	Tarih	TASDİK OLUNUR
GÖREVLİ	Mühendis			/...../2025	
	Mühendis			/...../2025	
TASVİP	Şube Müdürü			/...../2025	/...../2025