
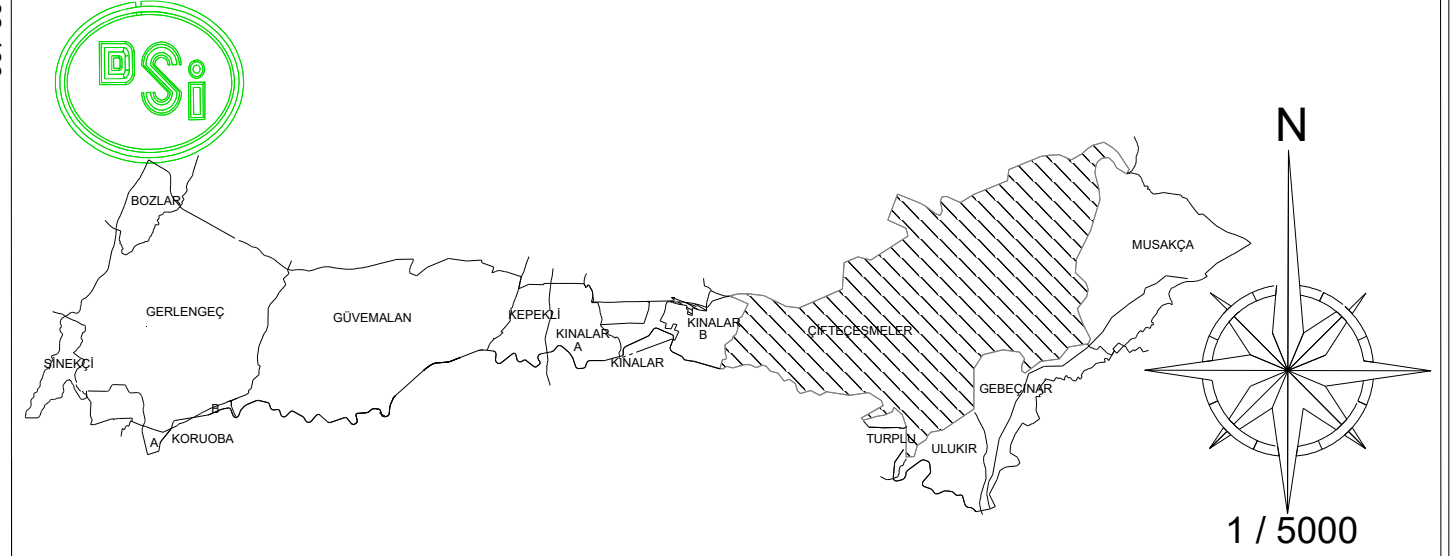


BALIKESİR GÖNEN TAHİROVA SULAMALARI
A.T VE T.İ.G.H. PROJESİ
ÇİFTEÇEŞMELER MAHALLESİ KISMİ TOPLULAŞTIRMA HARİTASI

..... Eski Parsel Alan
—— Yeni Parsel Alan
—— Sulama Hatları
—— Tahliye Hattı

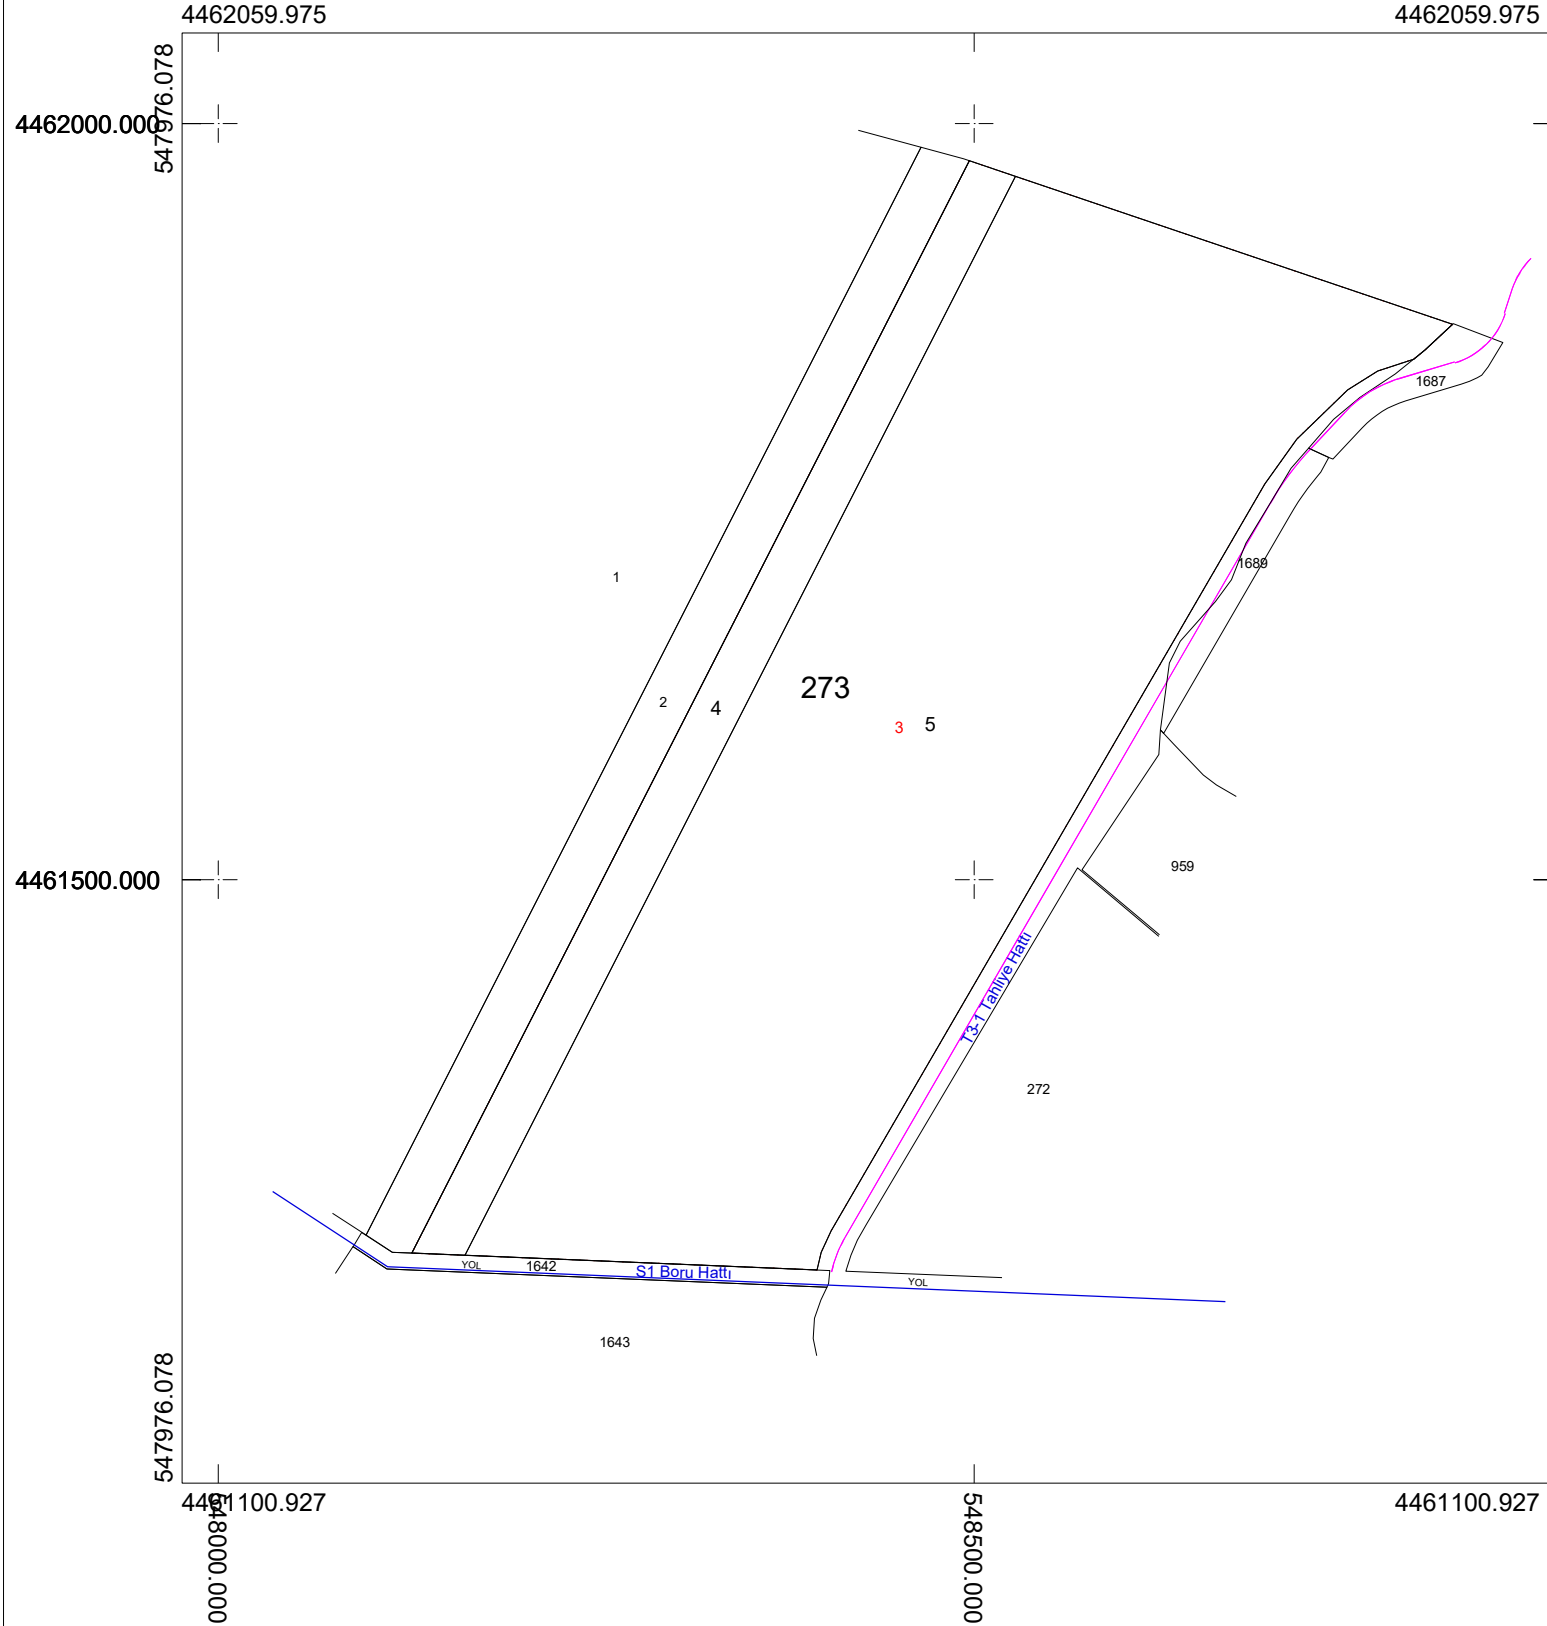

İli : BALIKESİR
İlçesi : GÖNEN
Mahalle : ÇİFTEÇEŞMELER

BALIKESİR GÖNEN TAHİROVA SULAMALARI
A.T VE T.İ.G.H. PROJESİ
ÇİFTEÇEŞMELER MAHALLESİ KISMİ TOPLULAŞTIRMA HARİTASI

HAZIRLAYAN					
İŞİN SAHİBİ		DSİ 25. BÖLGE MÜDÜRLÜĞÜ / BALIKESİR			
İNCELENDİ		Adı Soyadı	İmza	Tarih	TASDİK OLUNUR
GÖREVLİ	Mühendis			/...../2025	
	Mühendis			/...../2025	
TASVİP	Şube Müdürü			/...../2025	