
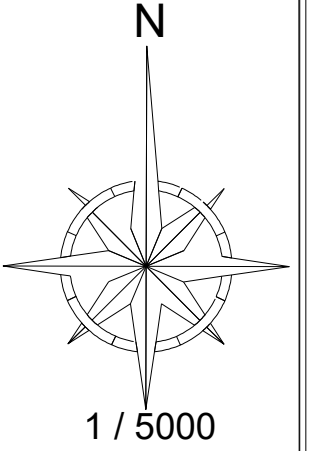


MANYAS SOL SAHİL SULAMASI VE BEREKETLİ POMPAJ SULAMALARI
A.T VE T.İ.G.H. PROJESİ
ASMALIDERE MAHALLESİ KISMİ TOPLULAŞTIRMA HARİTASI

..... Eski Parsel Alan
—— Yeni Parsel Alan
—— Sulama Hatları
== Tahliye Hattı

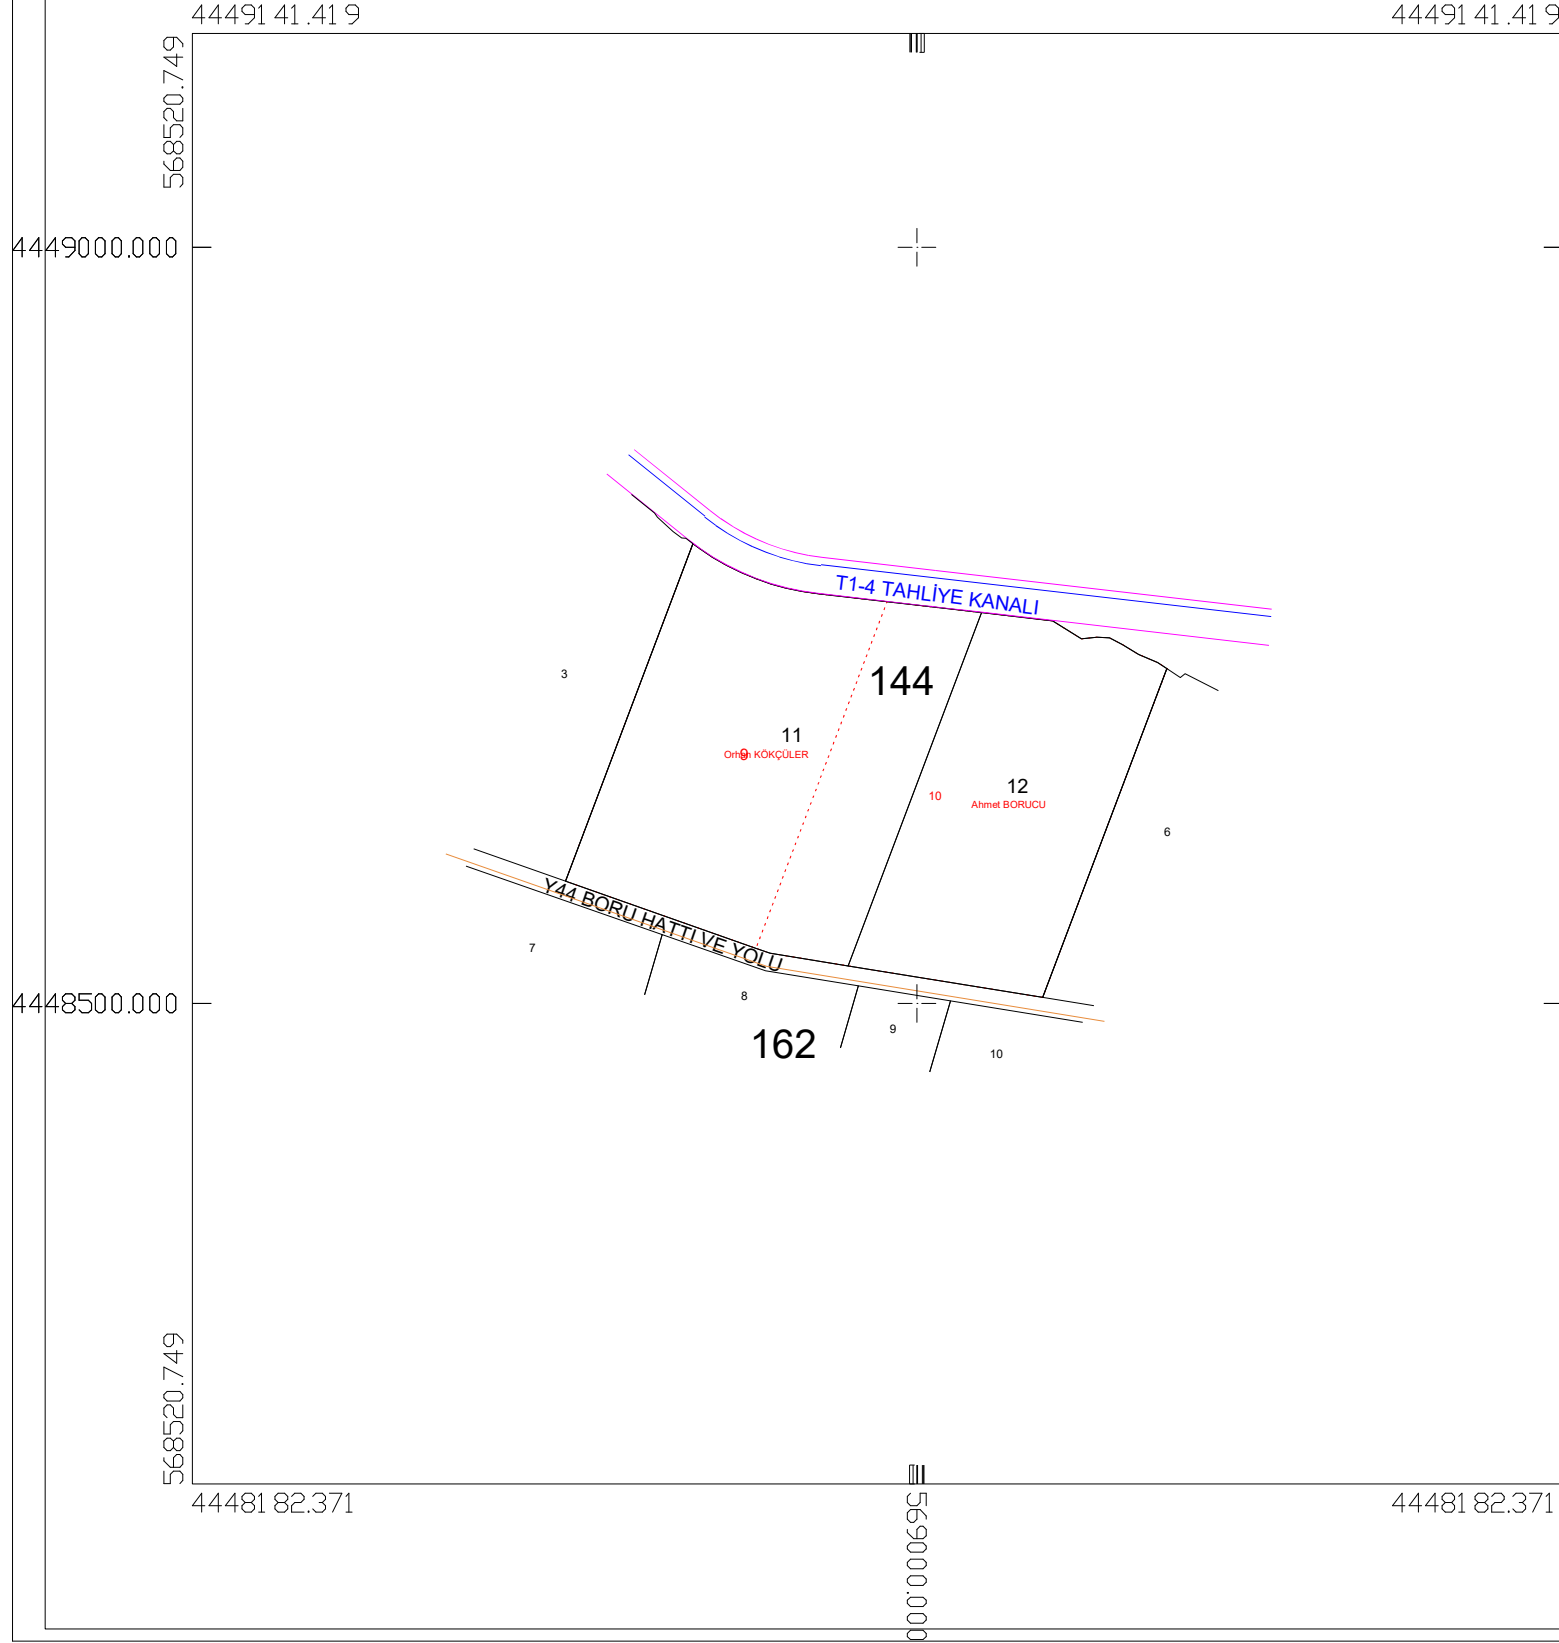

İli : BALIKESİR
İlçesi : GÖNEN
Mahalle : ASMALIDERE

MANYAS SOL SAHİL SULAMASI VE BEREKETLİ POMPAJ SULAMALARI
A.T VE T.İ.G.H. PROJESİ
ASMALIDERE MAHALLESİ KISMİ TOPLULAŞTIRMA HARİTASI

HAZIRLAYAN

İŞİN SAHİBİ

DSİ 25. BÖLGE MÜDÜRLÜĞÜ / BALIKESİR

İNCELENDİ

Adı Soyadı

İmza

Tarih

TASDİK OLUNUR

GÖREVLİ

Mühendis

...../...../2025

Mühendis

...../...../2025

TASVİP

Şube Müdürü

...../...../2025

...../...../2025