


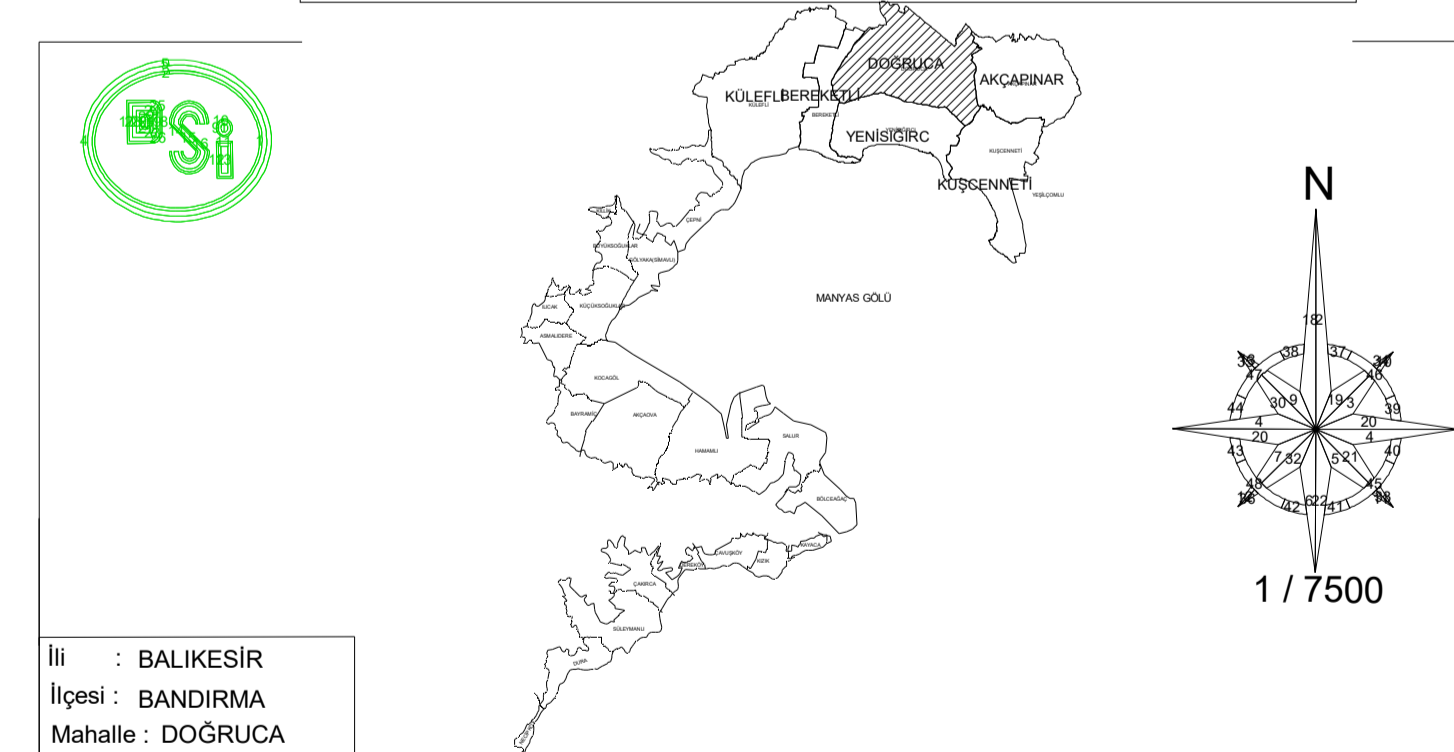

	Eski Parsel Alan
	Yeni Parsel Alan
	Sulama Hatları
	Blok No
	Intifak Hatları



İL : BALIKESİR İlçe : BANDIRMA Mahalle : DOĞRUCA				
MANYAS SOL SAHİL SULAMASI VE BEREKETLİ POMPAJ SULAMALARI A.T.VE T.I.G.H. PROJESİ DOĞRUCA MAHALLESİ TESCİLE ESAS PARSELASYON PLANI				
HAZIRLAYAN	Ait Yürükanı		Ana Yürükanı	
	ADALYA MÜH. MÜŞ. HİZ. İNŞ.EM.LTD.ŞTİ.			
	Adı Soyadı	Tarih	Ölçek	1 / 7500
İŞİN SAHİBİ	Musa AŞÇI			
	Harita Mühendisi			
İNCELENDİ	DSİ 25. BOLGE MÜDÜRLÜĞÜ / BALIKESİR			
	Adı Soyadı	İmza	Tarih	TASVİP OLUNUR
KONTROL	Mühendis/...../2022		
	Mühendis/...../2022		
TASVİP	Şube Müdürü/...../2022		
TASDİK MERCİ	DSİ GENEL MÜDÜRLÜĞÜ ARAZİ TÖRLEŞTİRME VE TARLA İÇİ GELİŞTİRME HİZMETLERİ DAİRESİ BAŞKANLIĞI / ANKARA			
İNCELENDİ/...../2022			
KONTROL/...../2022			
TASDİK OLUNUR				
...../...../2022				
ARŞİV NO:				
EBYS SAYI / TARİH:				