


ÇANAKKALE - BİGA
TAŞOLUK SULAMASI 2. KISIM İNŞAATI A.T. VE T.İ.G.H
GÜMÜŞÇAY BELDESİ TESCİLE ESAS PARSELASYON PLANI

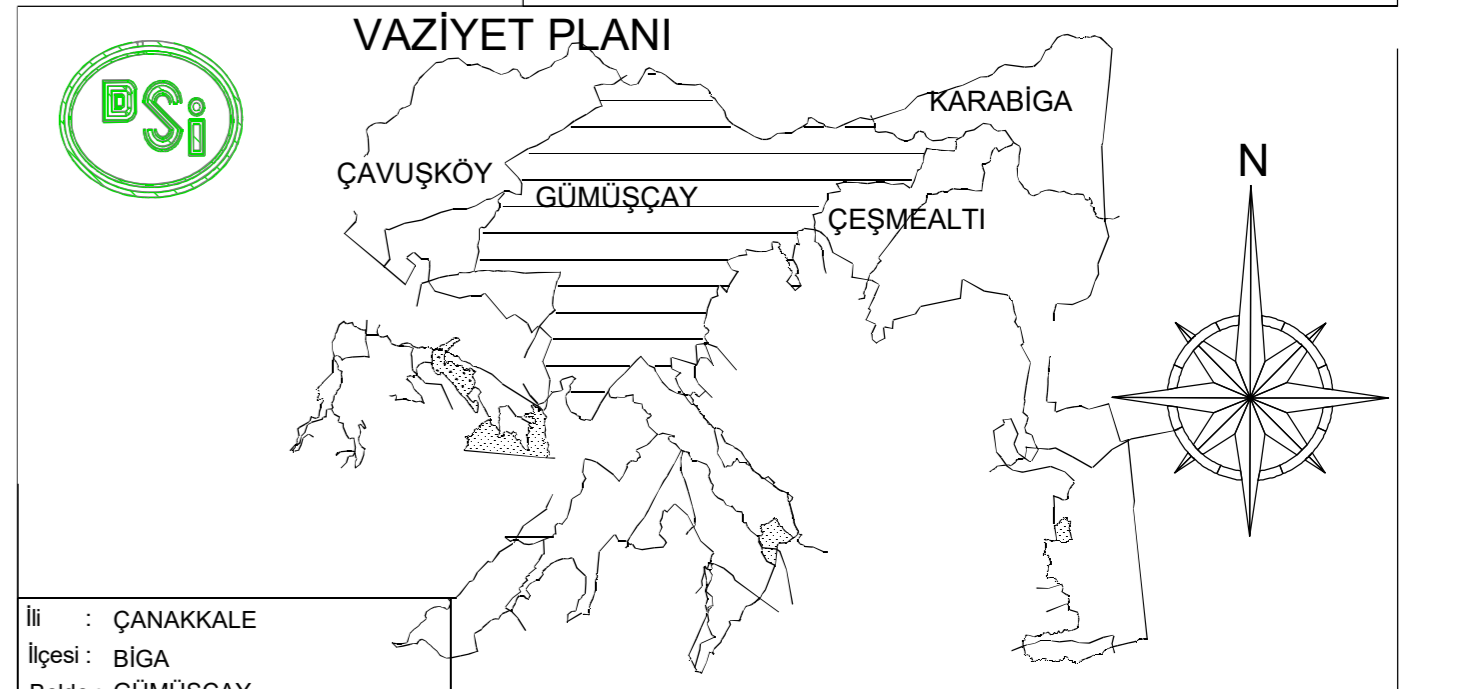

	Belediye Arazisi
	Maliye hazinesi
	Toplulaştırmaya Girmeyen Alan
	Eski Parsel Alan
	Yeni Parsel Alan
	Sulama Hatları
	104 278 Blok No
	Intak Hatları



ÇANAKKALE - BİGA TAŞOLUK SULAMASI 2. KISIM İNŞAATI A.T. VE T.İ.G.H GÜMÜŞÇAY BELDESİ TESCİLE ESAS PARSELASYON PLANI	
HAZIRLAYAN	ADALYA MÜH. MÜŞ. HİZ. İNŞ. EMLİT D. ŞT. Adı Soyadı: Tarh Ölçek Musa AŞCI Harita Mühendisi: /././2022
İNCELENDİ	DSİ 25. ŞUBE MÜDÜRLÜĞÜ / ÇANAKKALE Adı Soyadı: İmza: Tarh: /././2022
KONTROL	Mühendis: /././2022 Şube Müdürü: /././2022
İŞİN SAHİBİ	DSİ 25. BÖLGE MÜDÜRLÜĞÜ / BALIKESİR
İNCELENDİ	TASVİP OLUNUR
KONTROL	Mühendis: /././2022 Mühendis: /././2022
TASVİP	Şube Müdürü: /././2022
TASDIK MERCİİ	DSİ GENEL MÜDÜRLÜĞÜ ARAZİ TOPLULAŞTIRMA VE TARLA İÇİ GELİŞTİRME HİZMETLERİ DAİRESİ BAŞKANLIĞI / ANKARA
İNCELENDİ	/././2022
KONTROL	/././2022
ARŞİV NO:	/././2022
EBYS SAYI / TARİH:	