


ŞANLIURFA SURUÇ KÖSELER MAHALLESİ 2. ASKI PARSELASYON HARİTASI

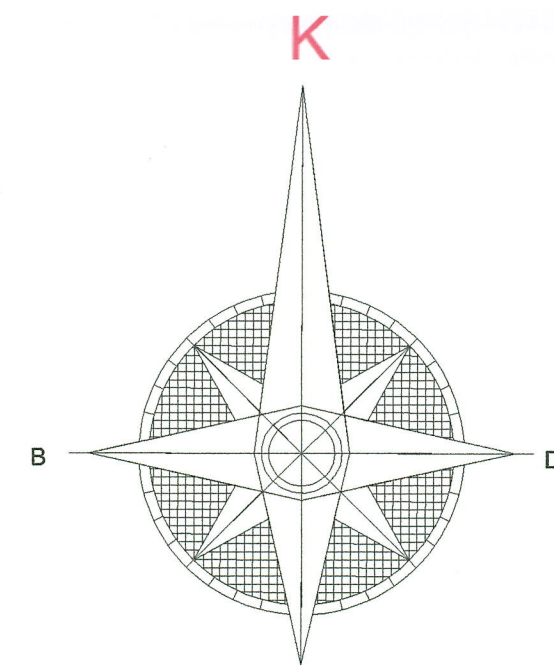

—	BLOK
101.....105	BLOK NO
—	PARSEL
1.....5	PARSEL NO
—	KADASTRO PARSEL SINIRI
1.....5	KADASTRO NO
—	DERE
—	DSİ
—	SULAMA HATTI
—	KOMŞU BLOKLAR
—	DAVALI
—	MALİYE HAZINESİ
—	TAHLİYE
—	YOL PLANLANAN
—	YOL ASFALT
—	YOL STABİLİZE
—	YOL TOPRAK

İl : ŞANLIURFA
 İlçe : SURUÇ
 Mahalle : KÖSELER

ŞANLIURFA VE SURUÇ OVALARI TAHLİYE KANALLARI
 AÇILMASI VE SANAT YAPILARI 1. KISIM İŞİ PROJESİ
 KÖSELER MAHALLESİ 2. ASKI PARSELASYON HARİTASI

HAZIRLAYAN	Adı Soyadı	Tarih	Ölçek : 1/10 000	YÜKLENİCİ
YAPAN	AZİZ TAŞ Ziraat Mühendisi	21.07.2022		İNTEŞ GRUP - ÖZBEK İNŞAAT İŞ ORTAKLIĞI ŞİŞİ - ÖZBEK İNŞAAT İŞ ORTAKLIĞI ŞİŞİ - ÖZBEK İNŞAAT İŞ ORTAKLIĞI
ÇİZEN	HİDAYET POLAT Harita Mühendisi	21.07.2022		

İŞİN SAHİBİ

DSİ GAP 15. BÖLGE MÜDÜRLÜĞÜ / ŞANLIURFA

İNCELENDİ	Adı Soyadı	İmza	Tarih	TASVİP ÇULUR
Mühendis	AYŞİN KÜÇÜK Ziraat Mühendisi		21.07.2022	
Mühendis	DOĞUKAN DEMİR Harita Mühendisi		21.07.2022	
KONTROL	Şube Müdürü	MEHMET KUTLU	22.07.2022	

PROJEKSİYON : UTM
DATUM : ITRF96
D.O.M : 39/3

MERTİSMAIL