
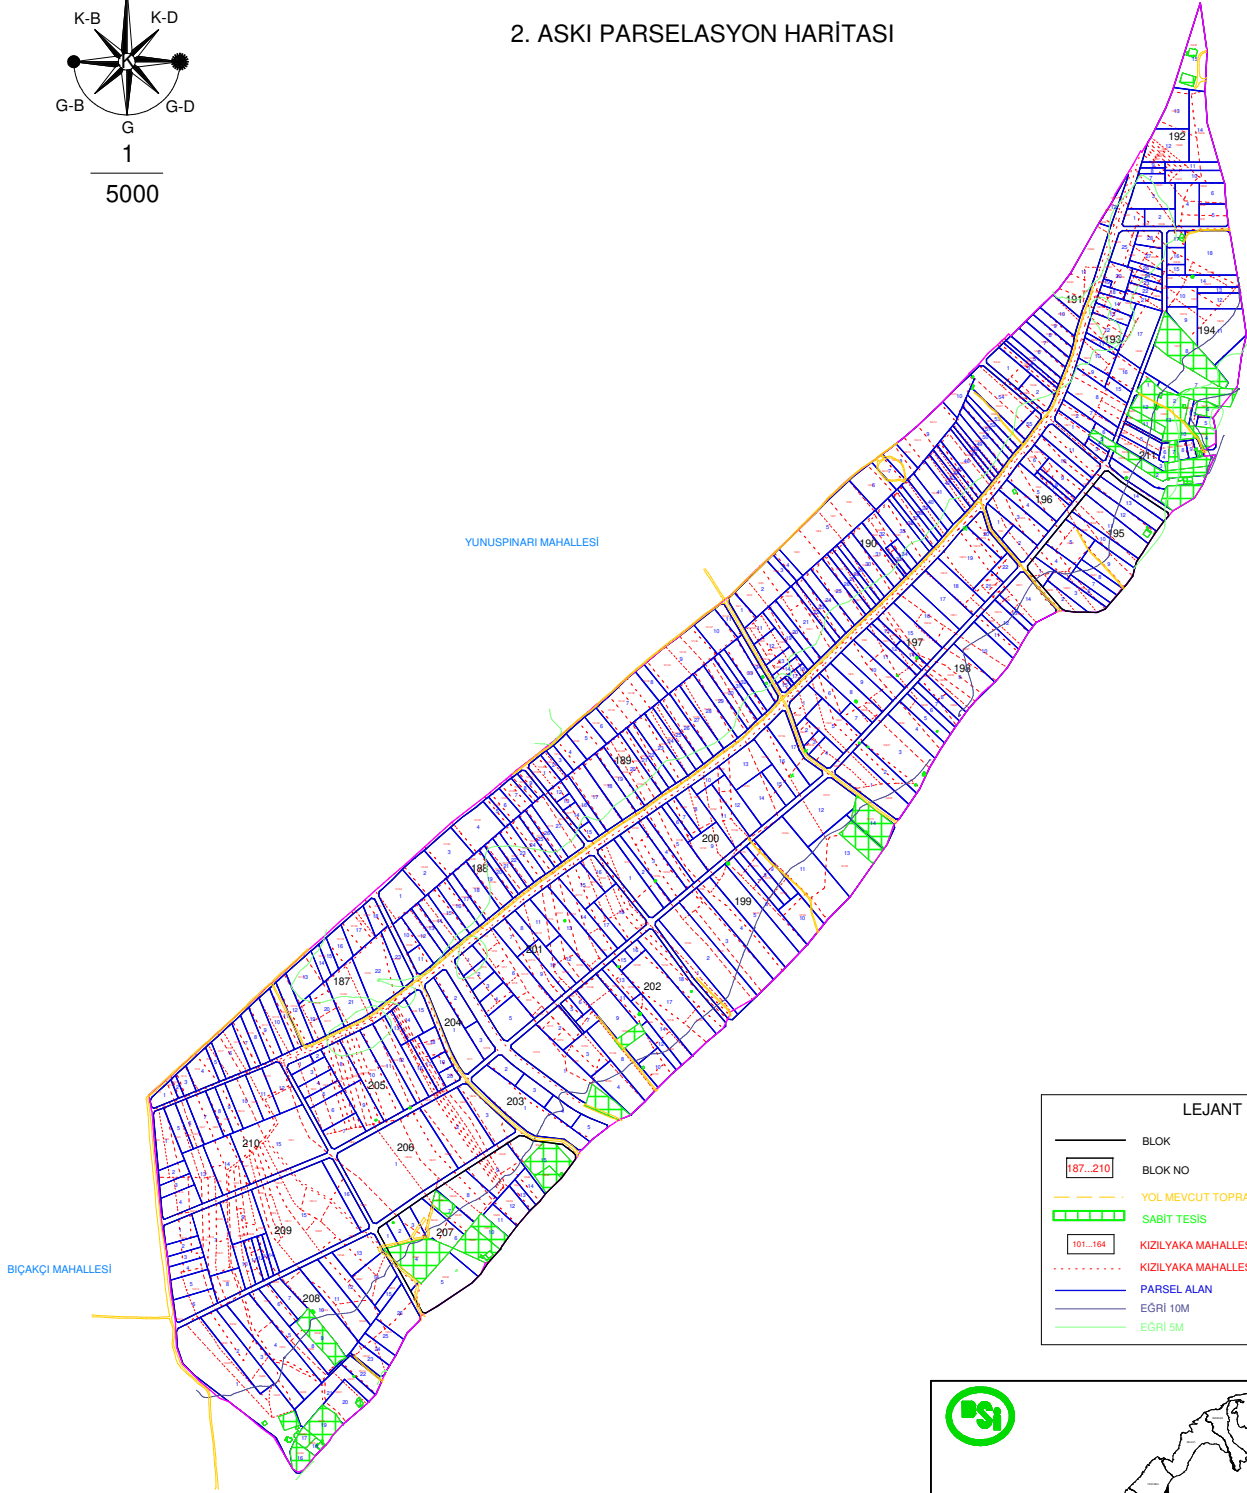


DENİZLİ ÇAMELİ OVASI AT. VE TİGH PROJESİ

KIZILYAKA MAHALLESİ

2. ASKI PARSELASYON HARİTASI

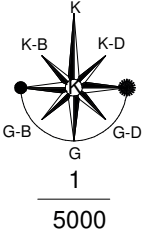

LEJANT	
—	BLOK
187...210	BLOK NO
—	YOL MEVCUT TOPRAK
—	SABİT TESİS
101...164	KIZILYAKA MAHALLESİ KADASTRO PARSEL NO
—	KIZILYAKA MAHALLESİ KADASTRO PARSELLERİ
—	PARSEL ALAN
—	EĞRİ 10M
—	EĞRİ 5M

				DENİZLİ İÇİŞİ - ÇAMELİ Mahallesi KIZILYAKA	
DENİZLİ ÇAMELİ OVASI ARAZI TOPLULAŞTIRMA VE TARLA İÇİ GELİŞTİRME HİZMETLERİ KIZILYAKA MAHALLESİ 2. ASKI PARSELASYON HARİTASI					
HAZIRLAYAN	Alt Yükleme			Ana Yükleme	
	Adı Soyadı	Tarih	Ölçek	1:5000	EZGİ HARİTA MÜHENDİSLİK SANAYİ VE TİCARET LDT. ŞTİ.
ÇİZEN	Mehmet AYDOĞDU Harita Tekniker/2022			
KONTROL	Aytem KALE Harita Müh./2022			
İŞİN SAHİBİ	DSİ 21. BÖLGE MÜDÜRLÜĞÜ / AYDIN				
İNCELENDİ	Adı Soyadı	İmza	Tarih	TASDİK OLUNUR	
KONTROL	Mühendis	Erkan SENYÖĞİT Ziraat Müh./2022		
	Mühendis	Mehmet AYDIN Harita Yüksek Müh./2022		
TASDİK	Şube Müdürü	Selim KAZMAZOĞLU Şube Müdürü/2022		