

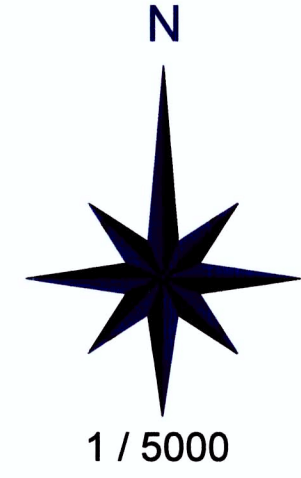


DENİZLİ BAKLAN-ÇAL-ÇİVRİL MAHALLELERİ AT VE TİGH PROJESİ İŞİ
YUKARISEYİT MAH. 2.ASKI PARSELASYON HARİTASI

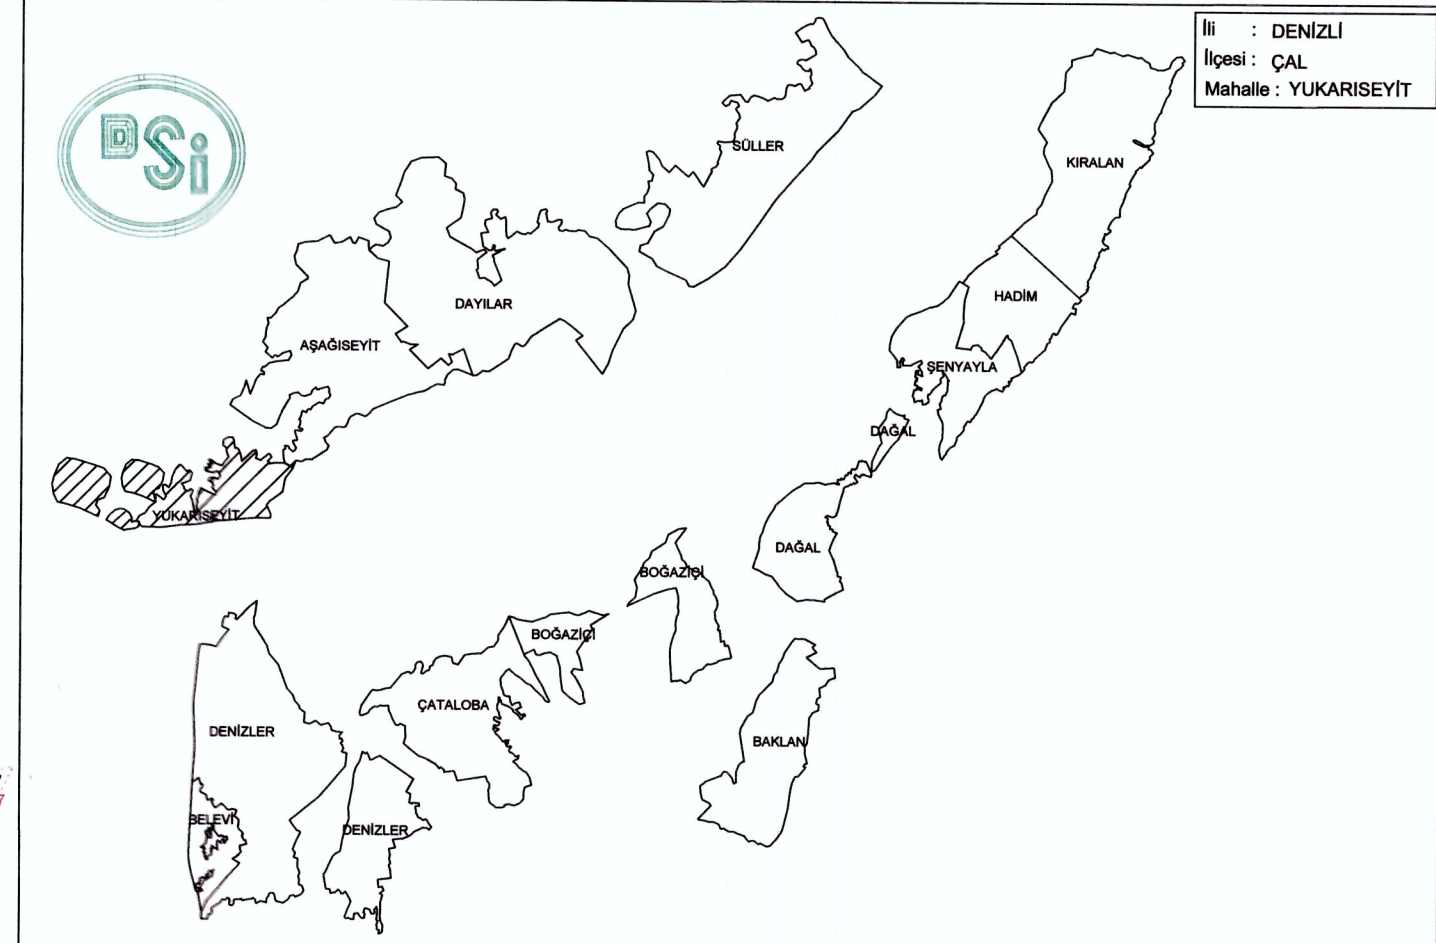

101....113	BLOK NO
1.....	BLOK HAT
	PARSEL NO
	PARSEL ALAN
K503.....K5500	KADASTRO ALAN
	KADASTRO NO
	SABİT TESİS
	ASFALT YOL

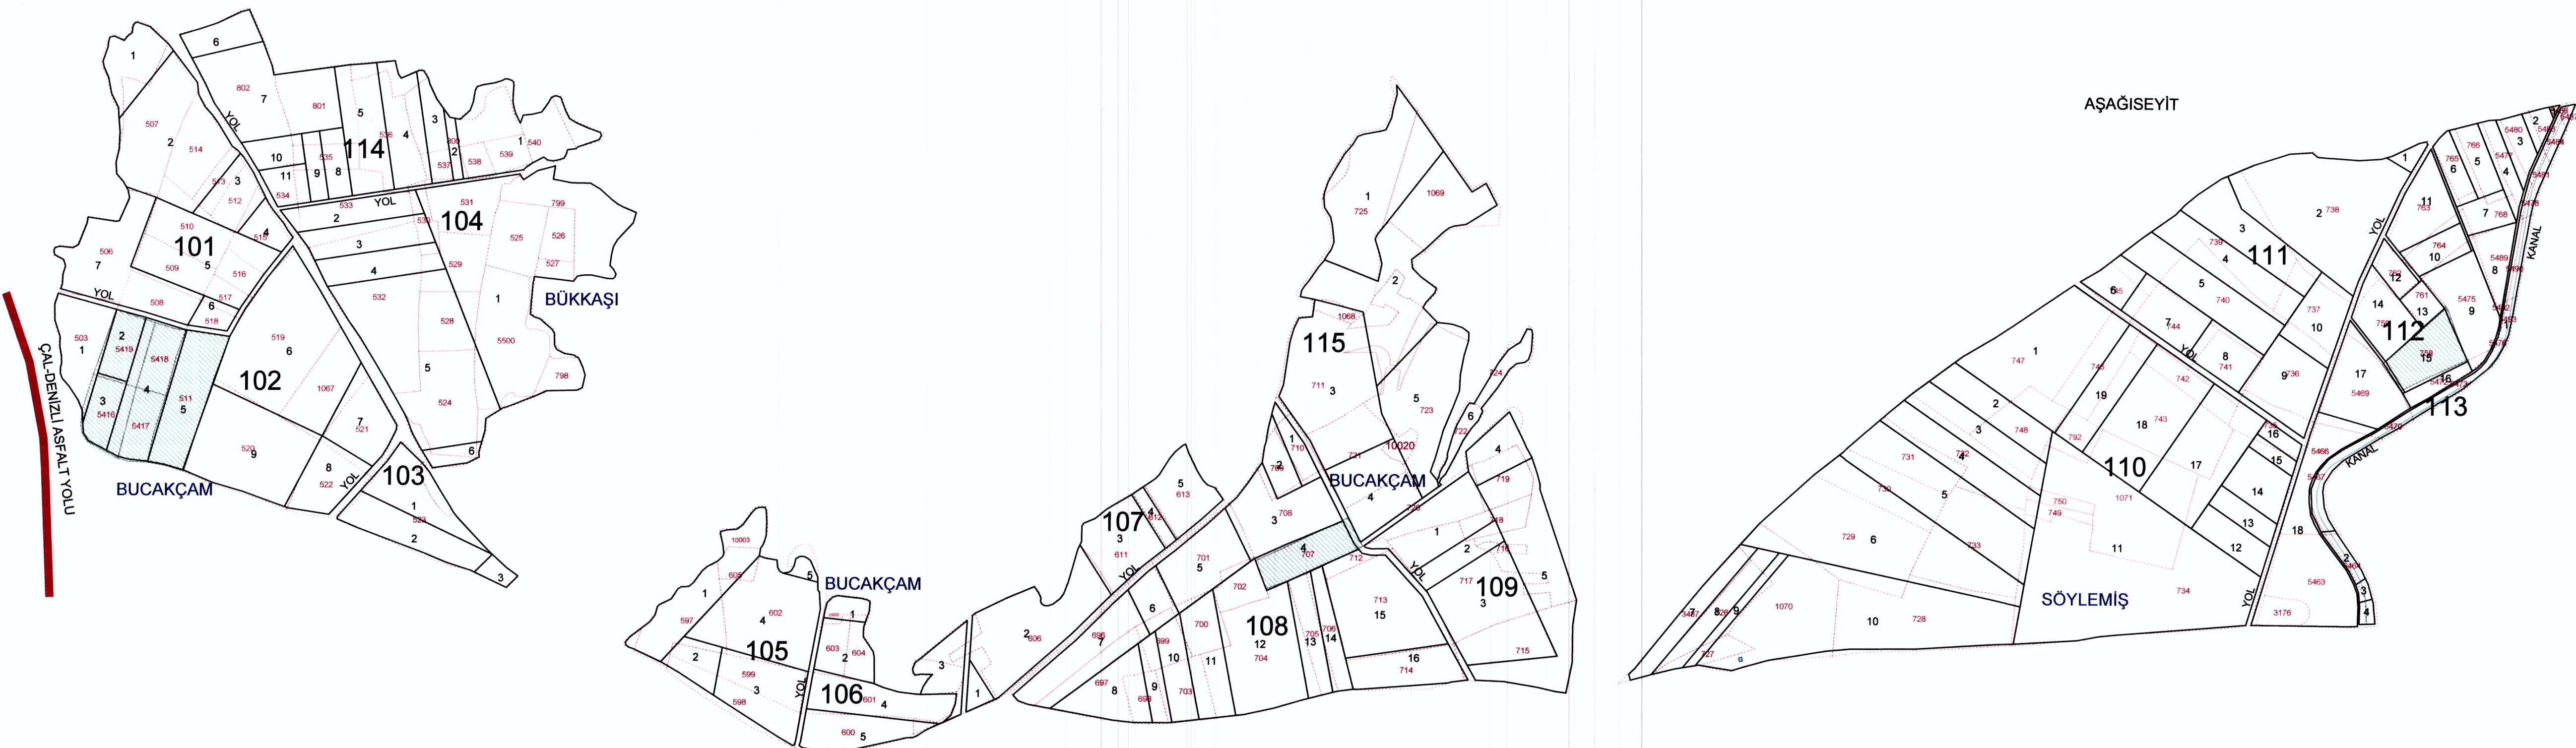

DENİZLİ BAKLAN-ÇAL-ÇİVRİL MAHALLELERİ AT VE TİGH PROJESİ YUKARISEYİT MAHALLESİ 2.ASKI PARSELASYON PLANI				
HAZIRLAYAN	Alt Yüklenici			Yüklenici
	Adı Soyadı	Tarih	Ölçek	1:5000
YAPAN	Serap SELÇUK TURAN Harita Teknikeri	24.10.2022	<i>[Signature]</i>	ATILIM İNŞAAT TURZ. SAN. ve TIC. LTD. ŞTİ.
	Emine BÜRHAN Harita Teknikeri	24.10.2022	<i>[Signature]</i>	
KONTROL	Sami KESKİN Ziraat Mühendisi	24.10.2022	<i>[Signature]</i>	Vatan Çeşmesi No:46 Başlığı: DENİZLİ Tel: 0258 226 58 40 Sara Vergi Dairesi Uz. San. Tic. Ltd. Şti. 101 101 2013
	Eyyüp TURAN Harita Mühendisi	24.10.2022	<i>[Signature]</i>	
İŞİN SAHİBİ	DSİ 21. BÖLGE MÜDÜRLÜĞÜ / AYDIN			
KONTROL	Mühendis	Adı Soyadı	İmza	Tarih
	Mühendis	Rahmi KARADAĞ	<i>[Signature]</i>	25.10.2022
	Mühendis	Murat DALYAAÇ	<i>[Signature]</i>	25.10.2022
TASVIP	Mühendis	Ismail AĞBAŞ	<i>[Signature]</i>	25.10.2022
	Şube Müdürü	Selim KAZMAZOĞLU	<i>[Signature]</i>/...../2022
ARGI NO:				
SİYASİ SAYI / TARİH:				
İshak ÇELİK Bölge Müdürü A. Bölge Müdür Yardımcısı				