



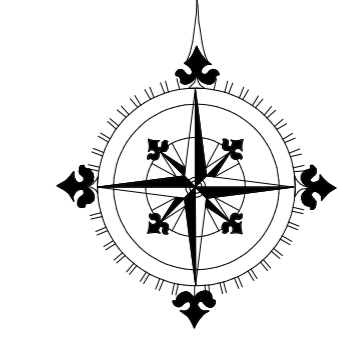

BURSA YENİŞEHİR İNCİRLİ AT VE TİGH PROJESİ KÖPRÜHISAR MAHALLESİ ESKİ-YENİ MÜLKİYET HARİTASI (BİLGİLENDİRME)

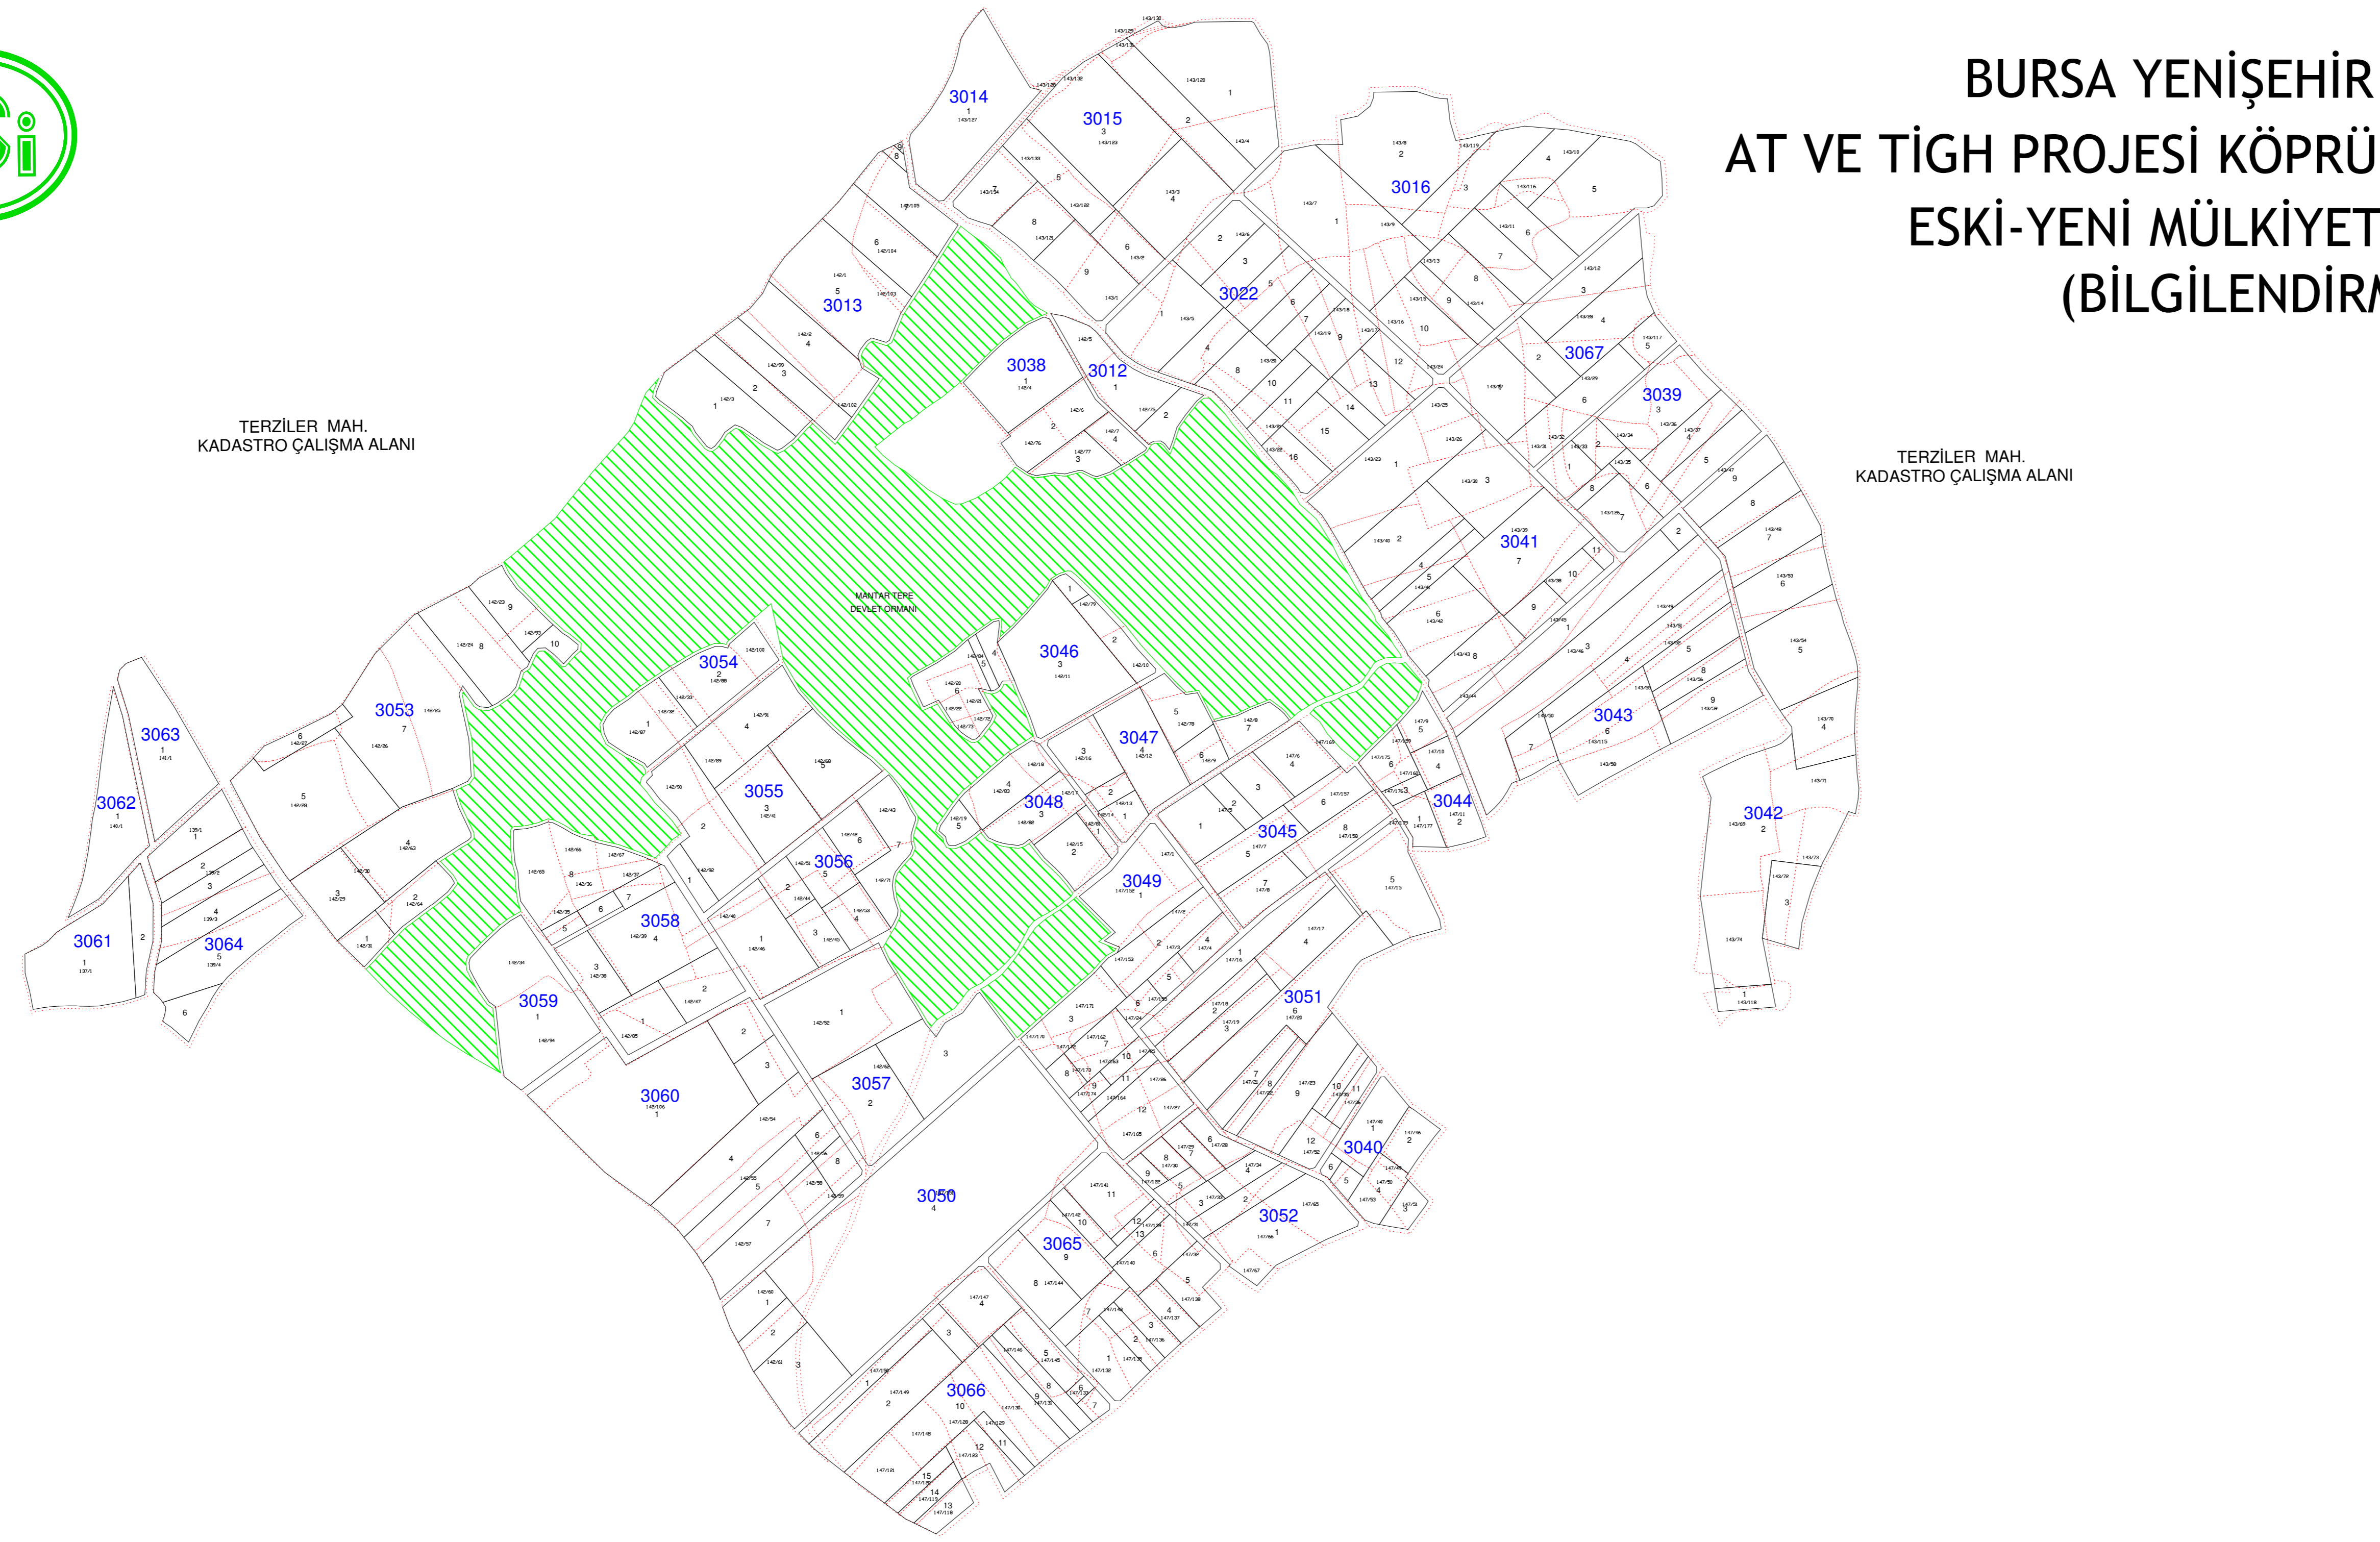


ÖLÇEK : 1/5000



TERZİLER MAH.
KADASTRO ÇALIŞMA ALANI

TERZİLER MAH.
KADASTRO ÇALIŞMA ALANI

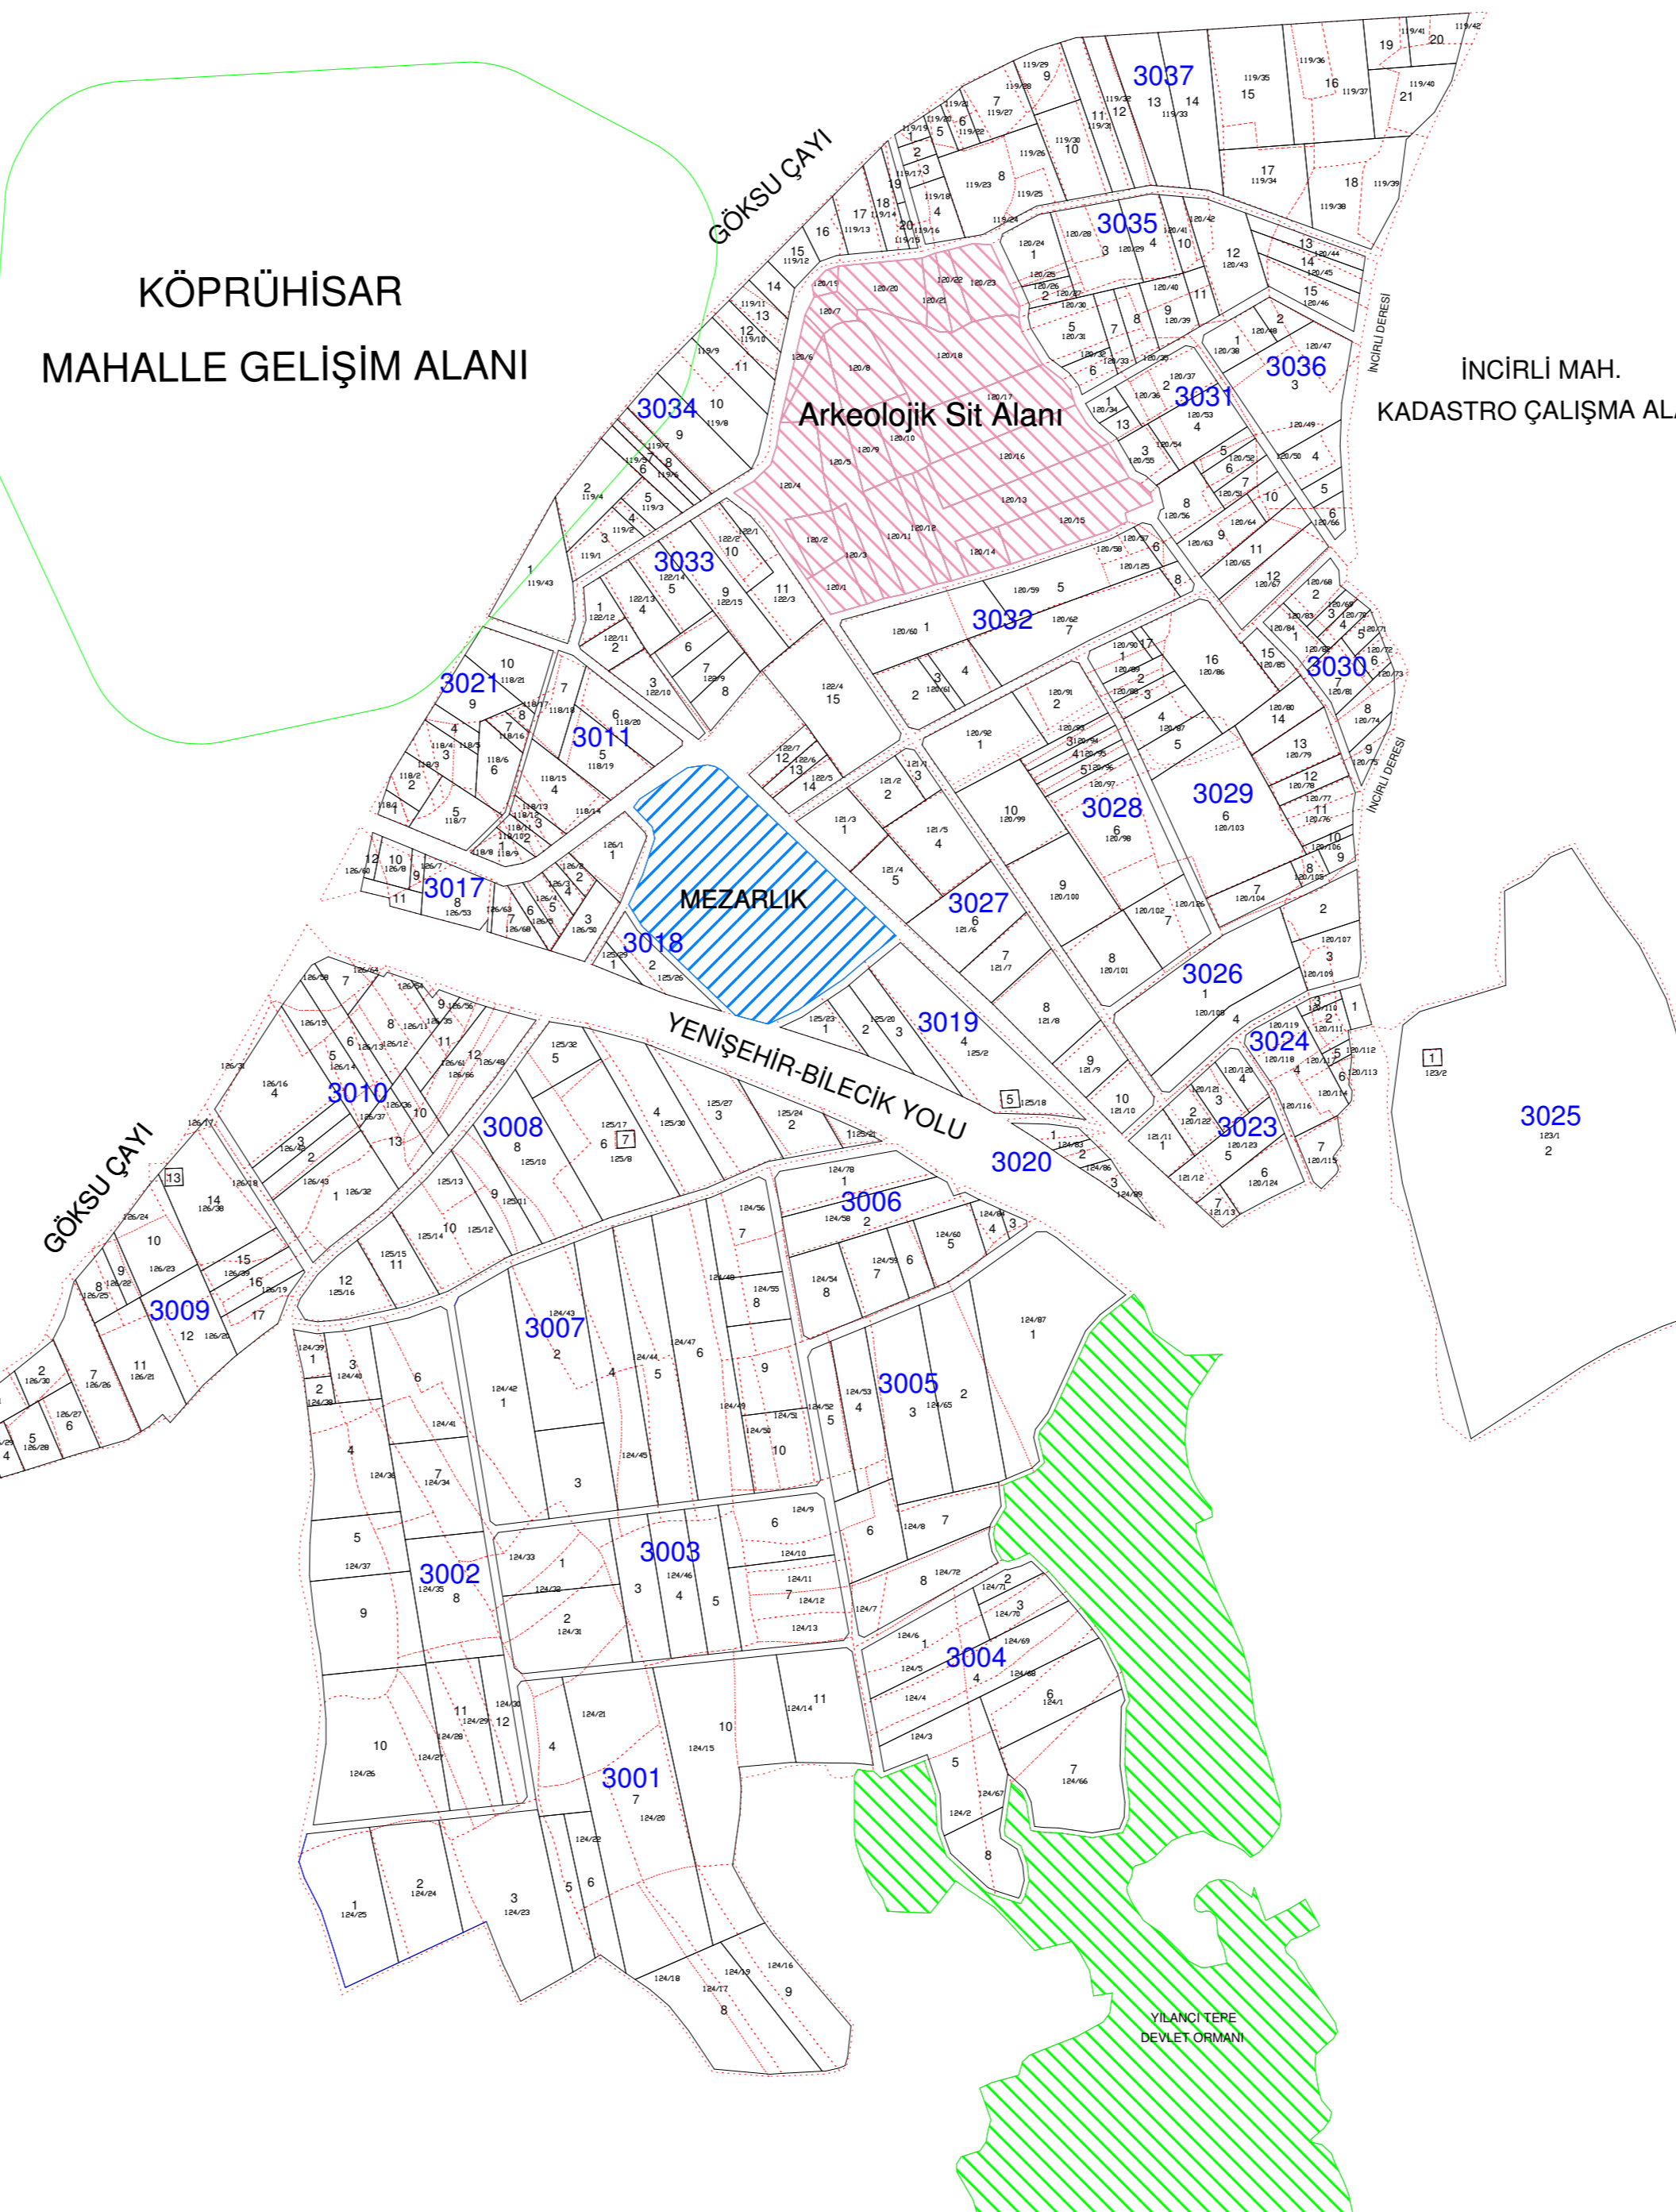


KÖPRÜHISAR
MAHALLE GELİŞİM ALANI

İNCİRLİ MAH.
KADASTRO ÇALIŞMA ALANI

LEJANT

| | |
|-----------------------|--------------------|
| Yeni Parsel Sınırı | — |
| Blok No | 3001,3002,3003.... |
| Parsel No | 1,2,3.... |
| Kadastro Hat | — |
| Kadastro No | 126/23 |
| Mahalle Gelişim Alanı | — |
| Mezarlık | — |
| Orman | — |
| Sit Alanı | — |

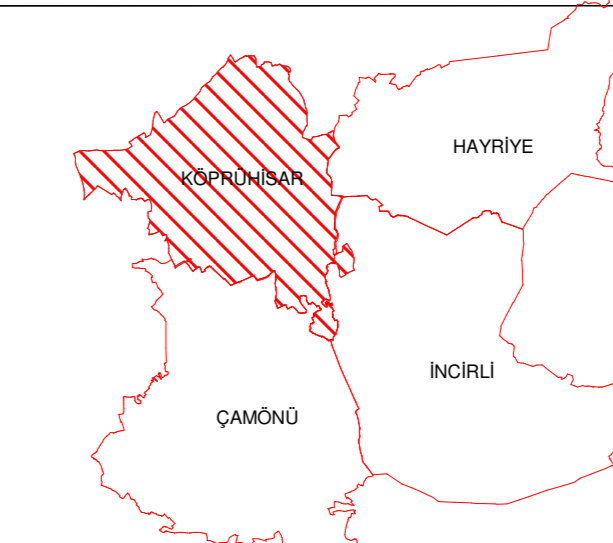

İli : BURSA
İlçesi : YENİŞEHİR
Mahalle : KÖPRÜHISAR
2. ASKI (BİLGİLENDİRME)

| | | | | | |
|---|------------------------------------|---------------------------------|------------|---------------|---------------------------------|
| BURSA YENİŞEHİR İNCİRLİ ARAZI TOPLULAŞTIRMASI VE TARLA İÇİ GELİŞTİRME HİZMETLERİ İŞİ KÖPRÜHISAR MAHALLESİ 2. ASKI PARSELASYON HARİTASI(ESKİ-YENİ MÜLKİYET) | | | | | |
| HAZIRLAYAN | Alt Yönlencil | Ana Yönlencil | | | |
| | Adı Soyadı | Tarih | Ölçek | 1:5000 | ASMET YAPITURZTAAN VE TIC. A.Ş. |
| ÇİZEN | Samer HACIOĞLU Ziraat Mühendisi |/2024 | | | |
| KONTROL | |/2024 | | | |
| İŞİN SAHİBİ | | | | | |
| DSİ 1. BÖLGE MÜDÜRLÜĞÜ / BURSA | | | | | |
| İNCELENDİ | Adı Soyadı | İmza | Tarih | TASVİP OLUNUR | |
| | Mühendis | Emre ERDEM Ziraat Mühendisi |/2024 | | |
| KONTROL | Mühendis | Kadir BULUT Ziraat Mühendisi |/2024 | | |
| | Mühendis | Burcu GEYVE Harita Mühendisi |/2024 | | |
| TASVİP | Şube Müdürü | Blal YAMAN Ziraat Mühendisi |/2024 | | |