



N


BURSA ULUABAT 2. KISIM AT VE TİGH PROJESİ  
KARACABEY İLÇESİ MURATLI MAHALLESİ  
2.ASKI PARSELASYON PLANI

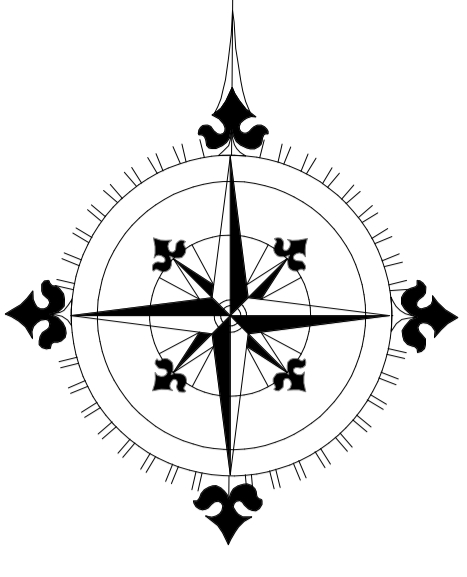

1/6000

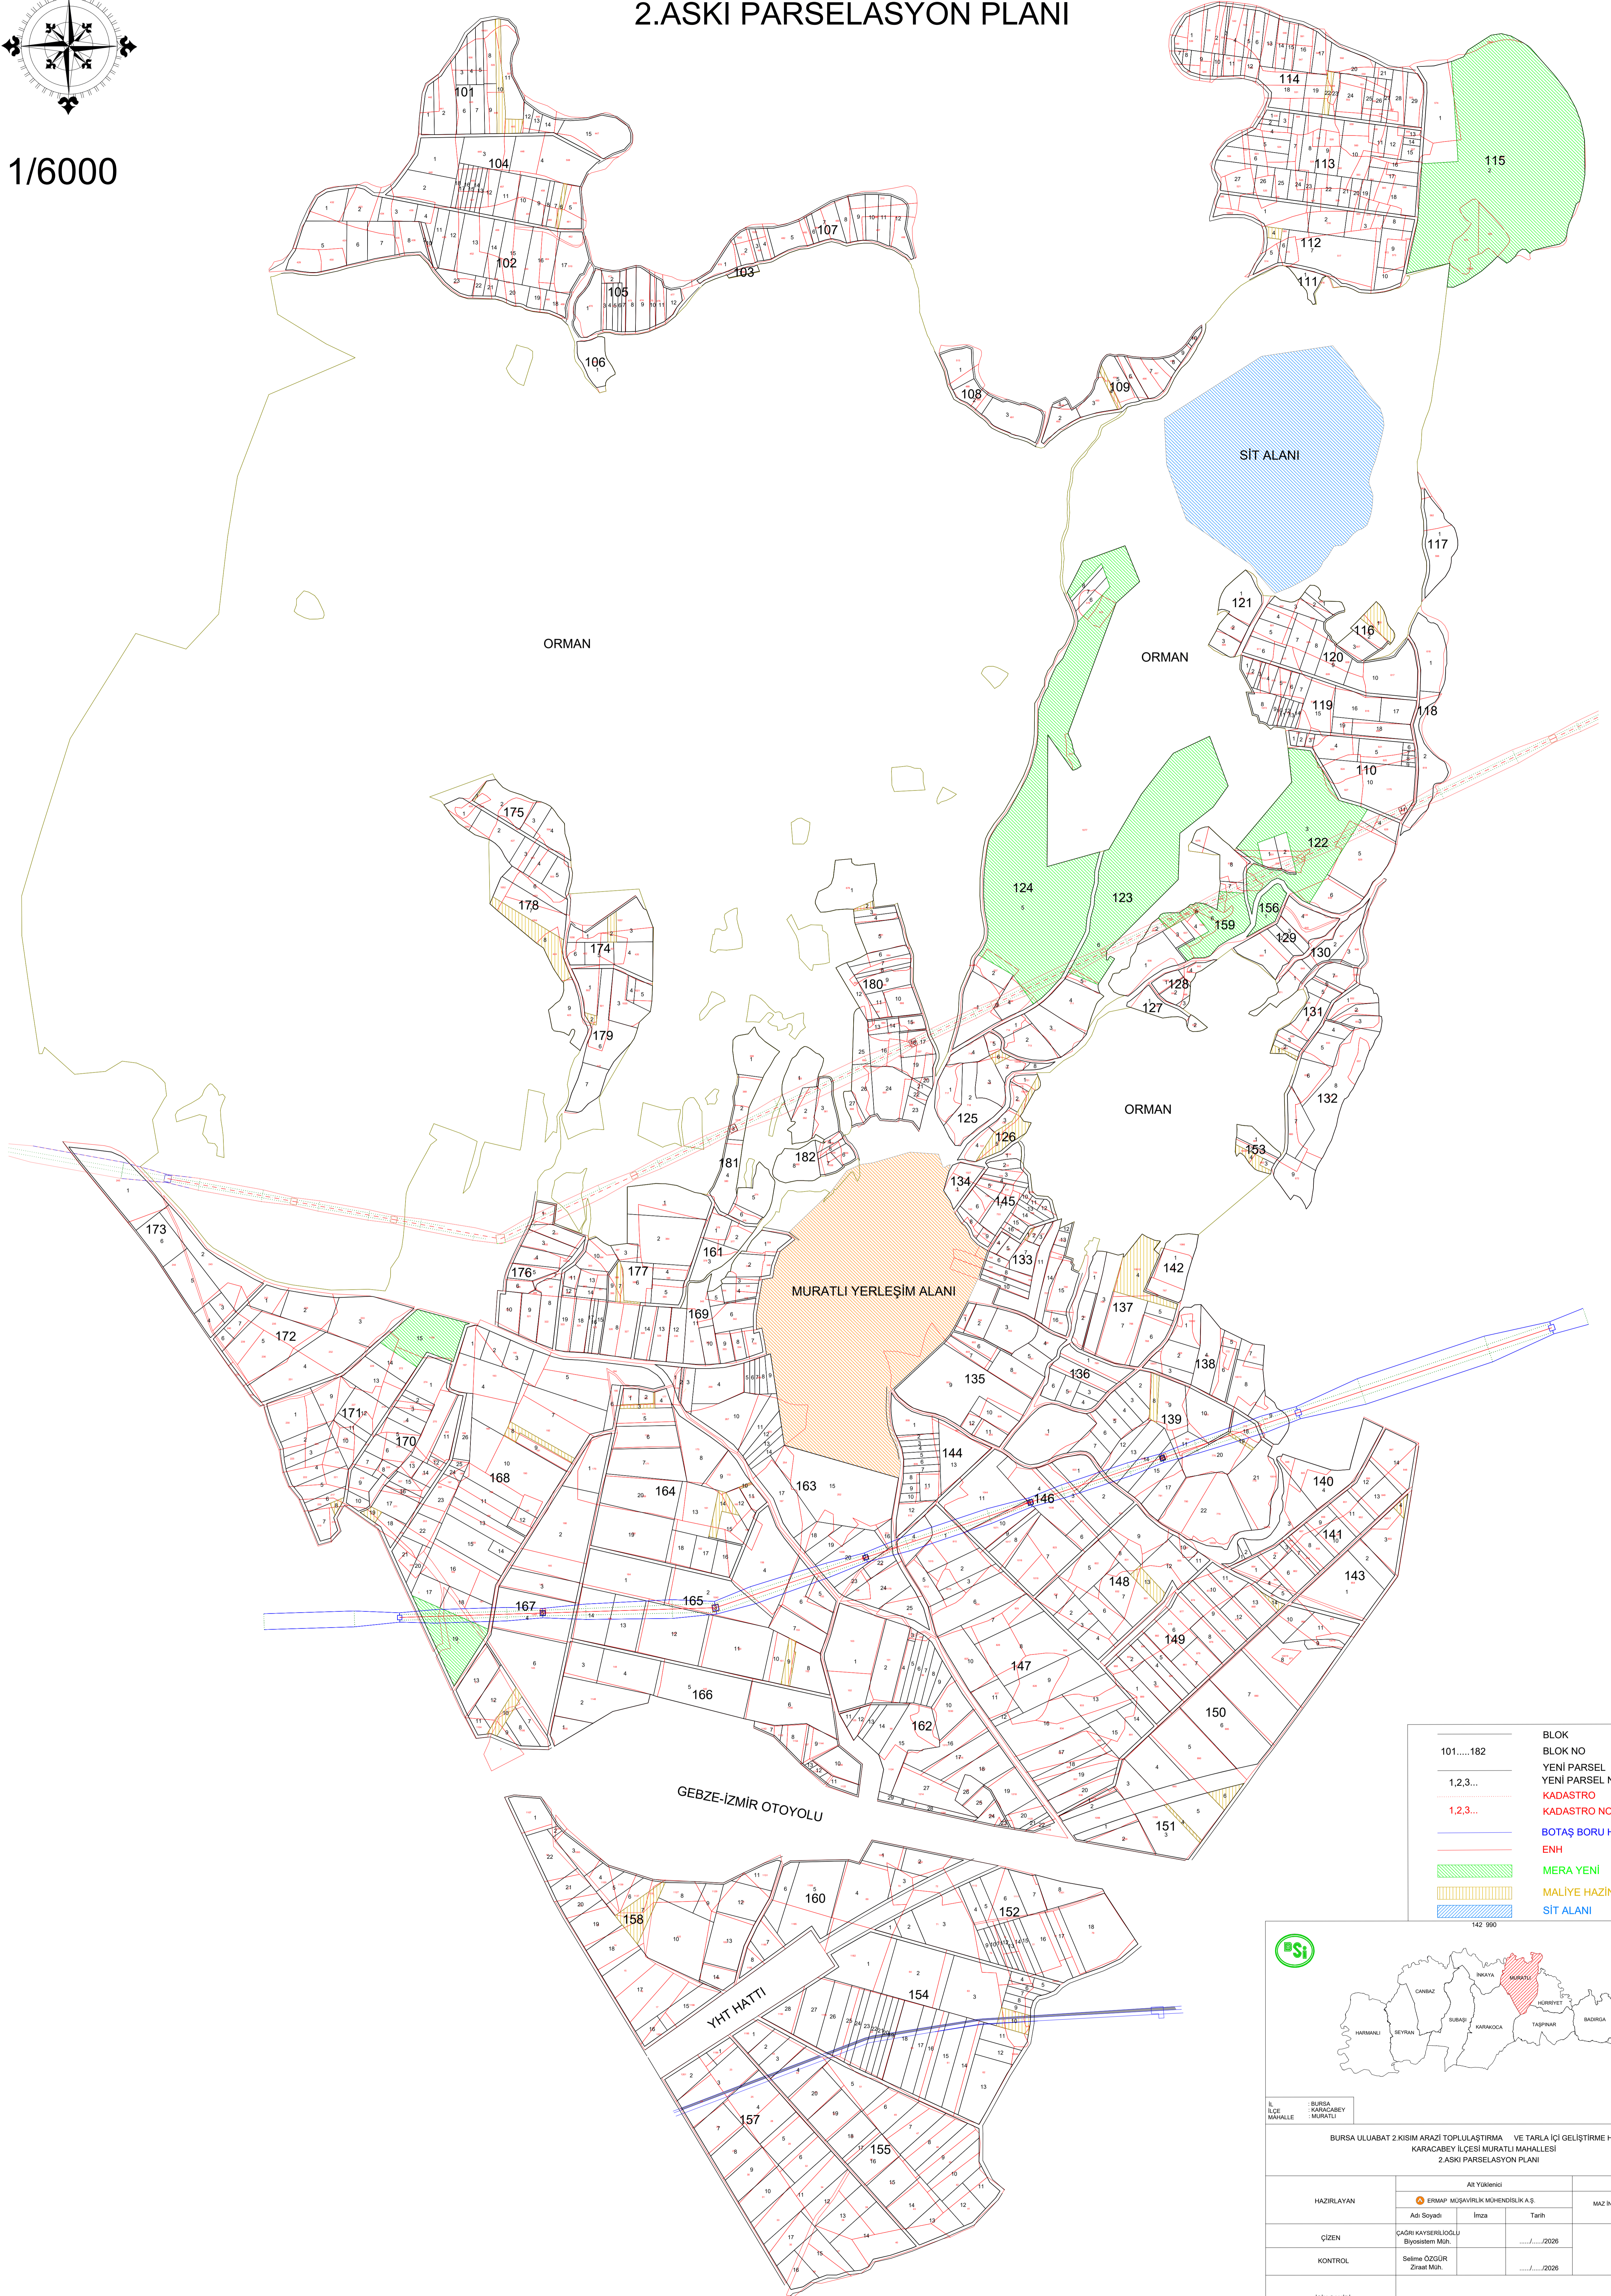

101.....182	BLOK NO
1,2,3...	YENİ PARSEL NO
1,2,3...	KADASTRO NO
1,2,3...	YENİ PARSEL NO
1,2,3...	KADASTRO NO
1,2,3...	BOTAŞ BORU HATTI
1,2,3...	ENH
1,2,3...	MERA YENİ
1,2,3...	MALİYE HAZİNESİ YENİ
1,2,3...	SIT ALANI

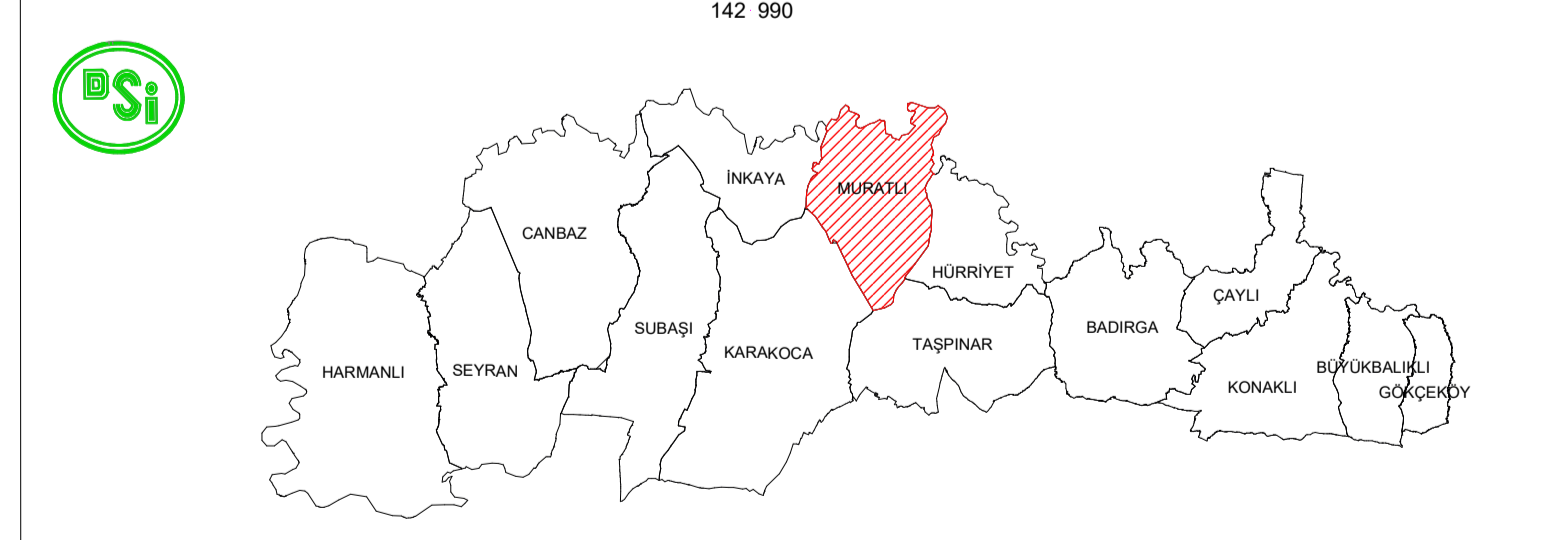

BURSA ULUABAT 2.KISIM ARAZI TOPLULUŞTIRMA VE TARLA (Ç) GELİŞTİRME HİZMETLERİ PROJESİ KARACABEY İLÇESİ MURATLI MAHALLESİ 2.ASKI PARSELASYON PLANI	
HAZIRLAYAN	AE Yönetimi Adı Soyadı İmza Tarih
ÇİZEN	ÇAĞRI KAYIRLIÖZÜLÜ Biyosistem Müh. Seyme ÖZÖZÜR Ziraat Müh.
KONTROL	Seyme ÖZÖZÜR Ziraat Müh.
İŞİN SAHİBİ	DSİ 1. BÖLGE MÜDÜRLÜĞÜ / BURSA
İNCELENDİ	Adı Soyadı İmza Tarih
KONTROL	Mühendis Serhat GÜVEN Harita Mühendisi Erdi ERDEM Ziraat Mühendisi Kadri BALUT Ziraat Mühendisi
TASVİP	Şube Müdürü Mehmet ÇAKIR Ziraat Mühendisi