




BURSA ULUABAT 2. KISIM AT VE TİGH PROJESİ
KARACABEY İLÇESİ SUBAŞI MAHALLESİ
2.ASKI PARSELASYON PLANI

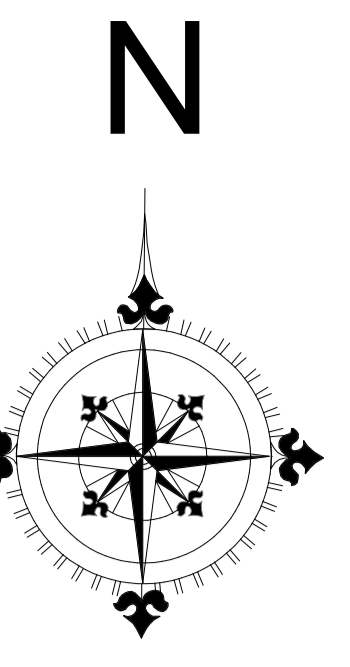

1/7500

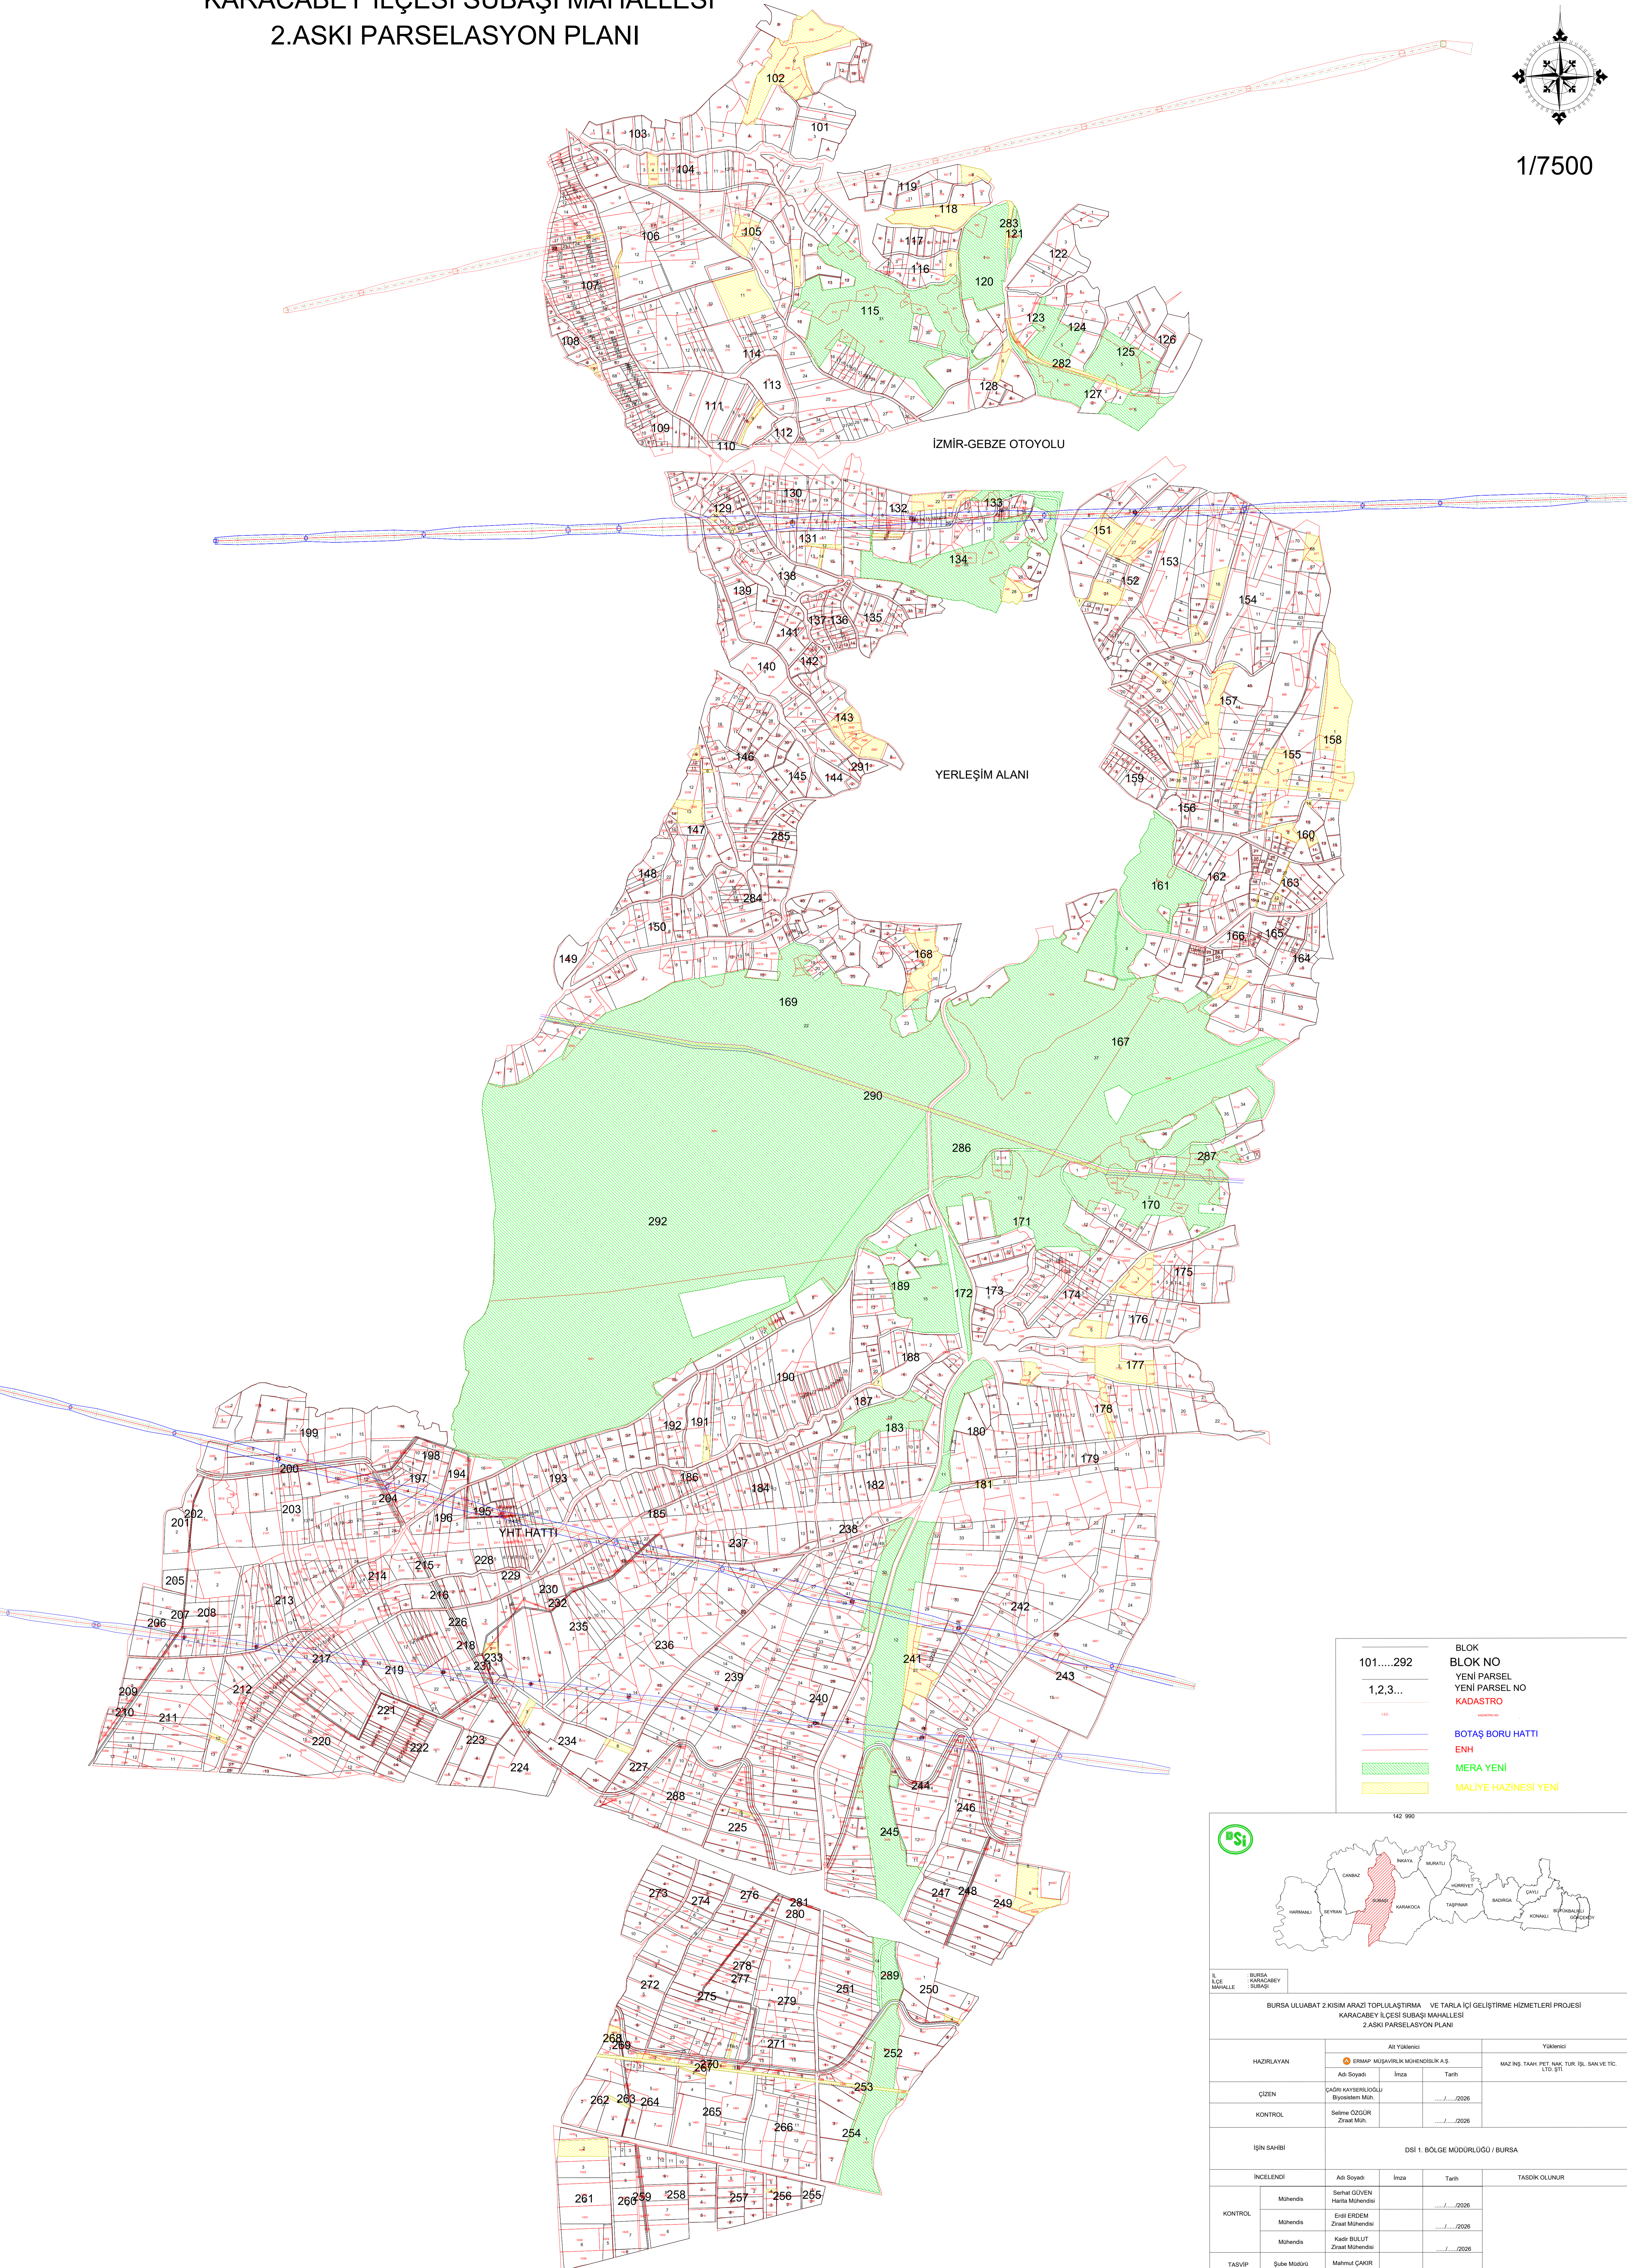

- 101.....292 BLOK NO
- 1,2,3... YENİ PARSEL NO
- YENİ PARSEL NO
- KADASTRO
- BOTAŞ BORU HATTI
- ENH
- MERA YENİ
- MALİYE HAZINESİ YENİ

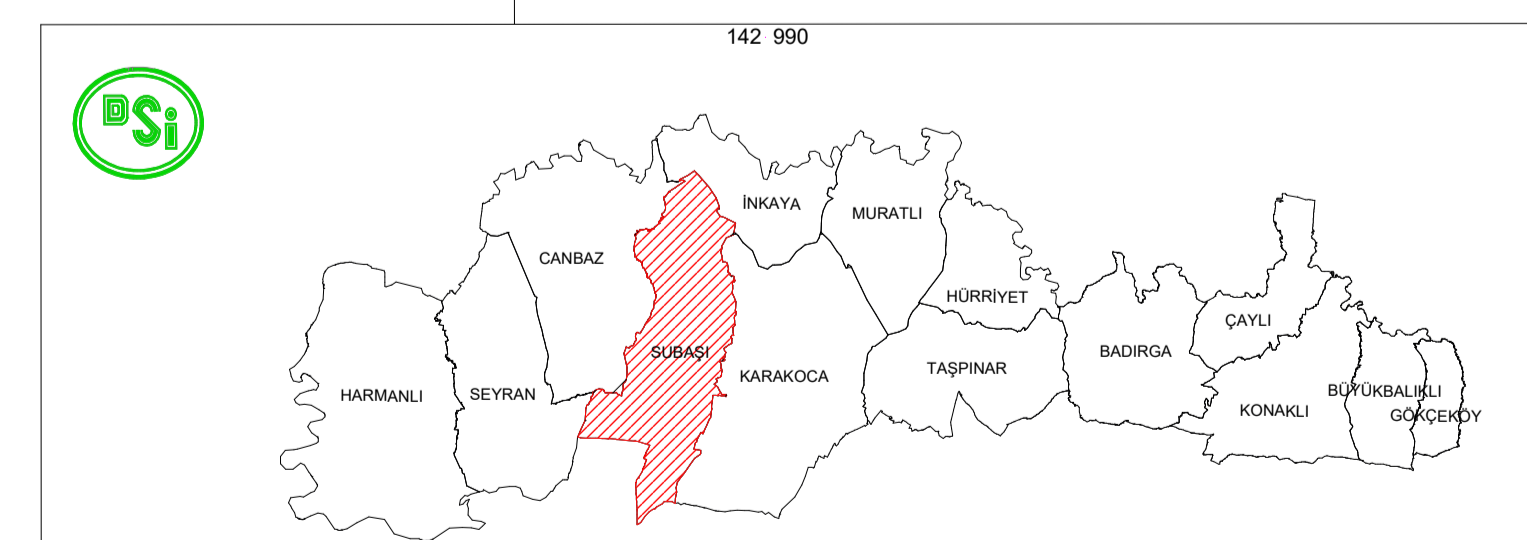

BURSA ULUABAT 2. KISIM ARAZI TOPLULUŞTIRMA VE FARLA İÇİ GELİŞTİRME HİZMETLERİ PROJESİ KARACABEY İLÇESİ SUBAŞI MAHALLESİ 2.ASKI PARSELASYON PLANI			
HAZIRLAYAN	AR Yürümcü ERMAP MÜHÜRLEME MÜHÜRÜ A.Ş.	Yürümcü	MAZİNŞ TAHH. PİY. NAK. TÜR. İÇ. SAN. VE TİC. LTD. ŞTİ.
ÇİZEN	ÇAĞIRI KAYITLI Biyosistem Müh.	Tarih/...../2026
KONTROL	Selma ÖZGÜR Ziraat Müh.	Tarih/...../2026
İÇİN SAHİBİ DSİ 1. BÖLGE MÜDÜRLÜĞÜ / BURSA			
İNCELENDİ	Adı Soyadı	İmza	Tarih
KONTROL	Mühendis	Berhat GÜVEN/...../2026
	Mühendis	Erdi ERDEM/...../2026
	Mühendis	Kadir BULUT/...../2026
TASVİP	Şube Müdürü	Mahmut ÇAKIR/...../2026