SAKALIKESİK OVASI AT VE TİGH PROJESİ

TINAZLI MAHALLESİ 3.ASKI PARSELASYON HARİTASI

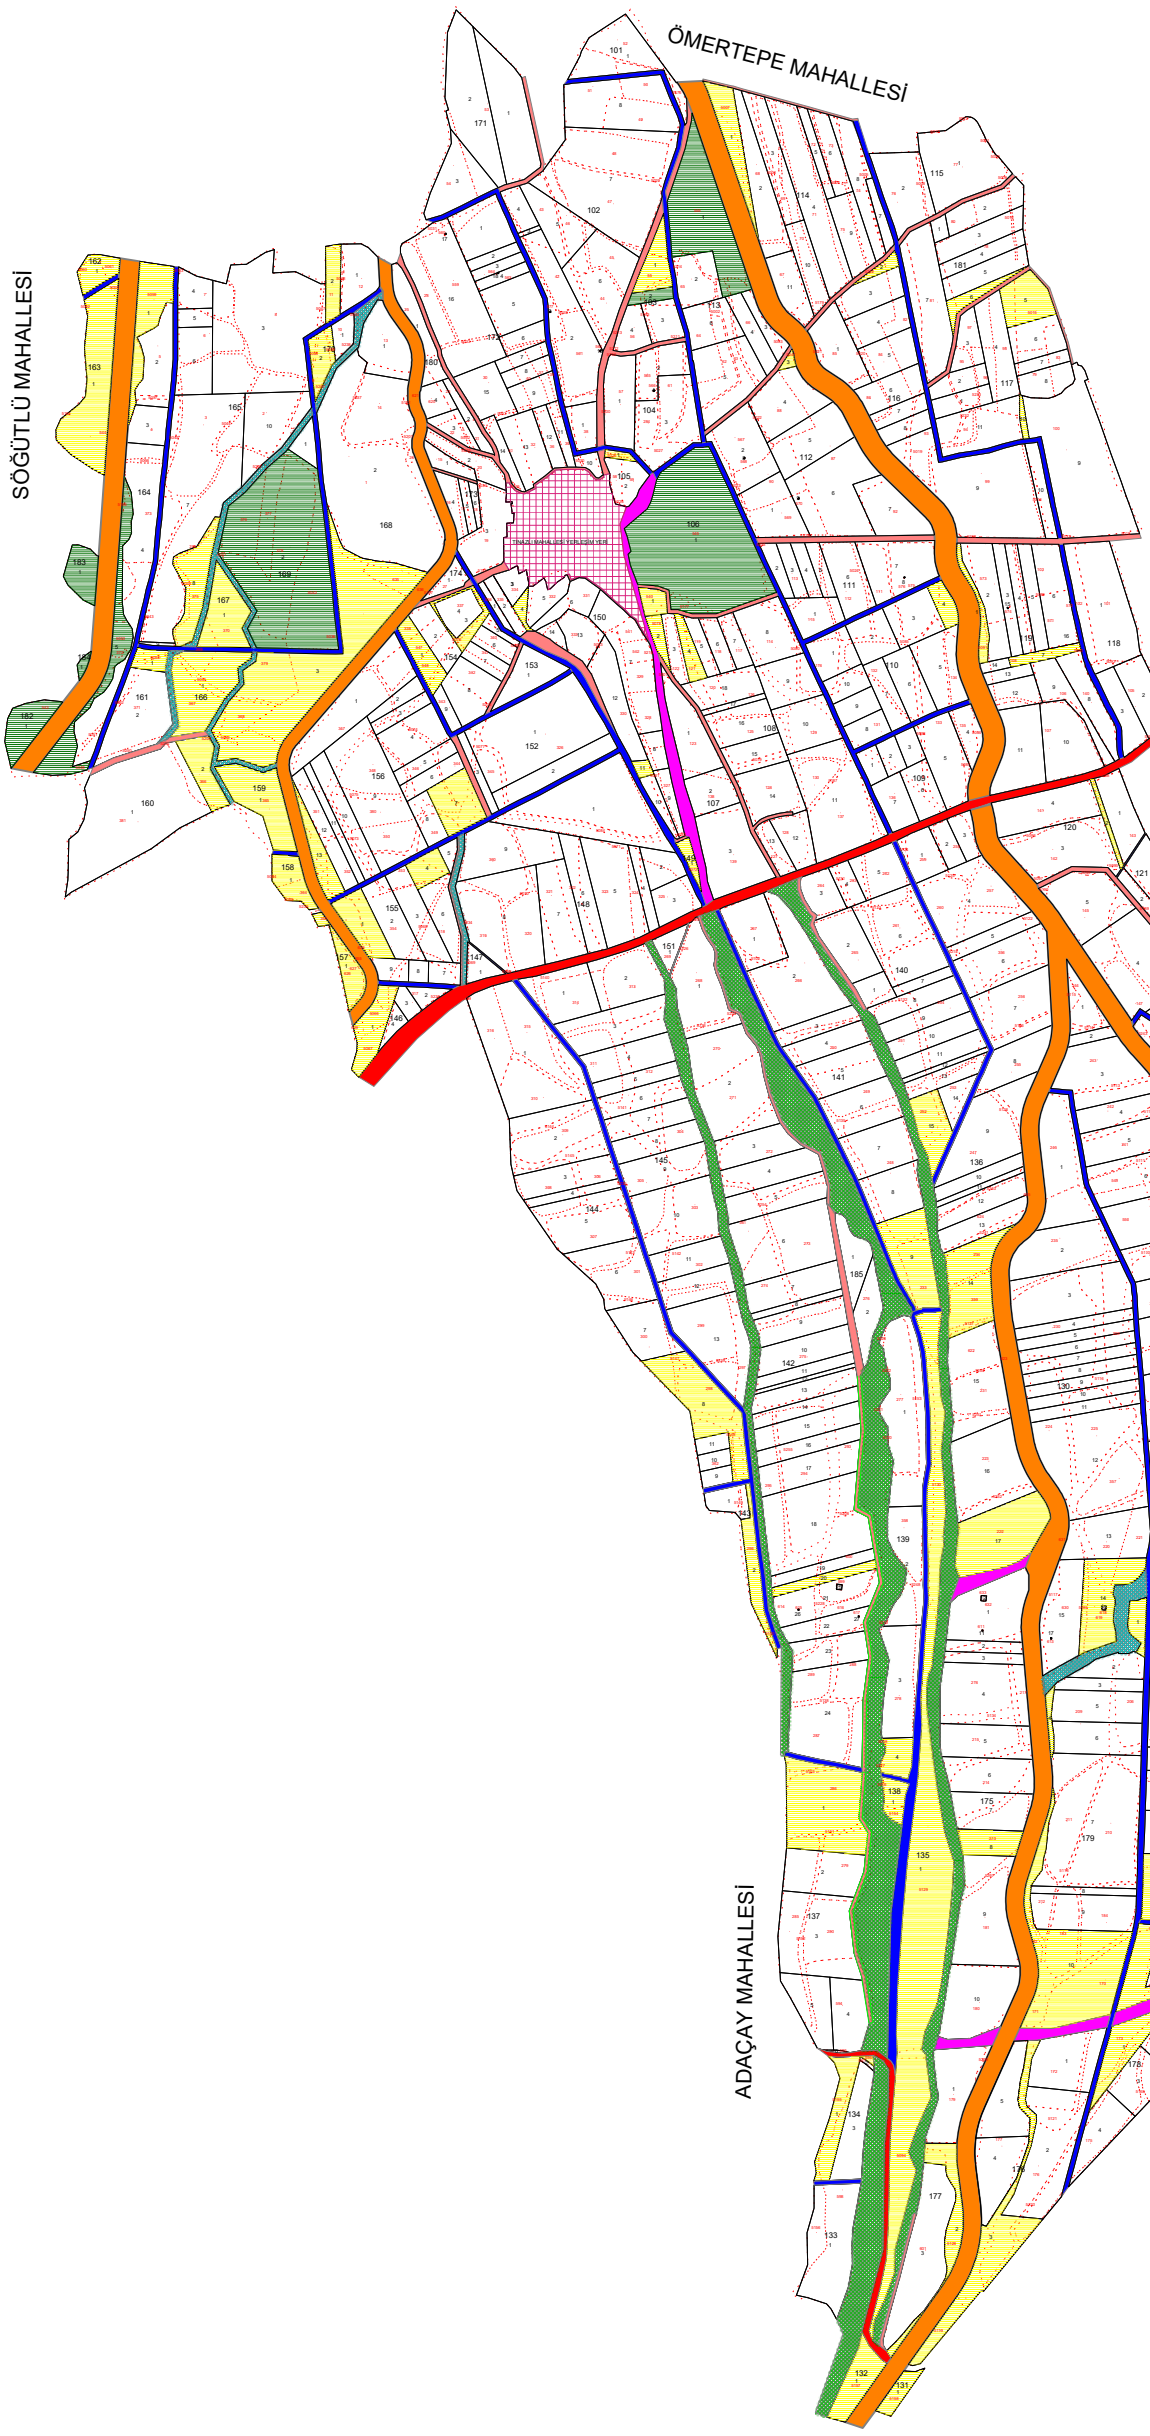

K

1/8000

K

1/8000

LEJANT

	(Ø.02) KÖY SINIRI
	(Ø.20) BLOK HAT
101-186	(Ø.50) BLOK NO.
1-23	(Ø.20) PARSEL ALN
	(Ø.20) PARSEL NO
	(Ø.10) KADASTRO HAT
1.....5255	(Ø.20) KADASTRO NO
	(Ø.10) NAHR YOLU
	(Ø.10) YOL
	(Ø.20) KANAL_YOL
	(Ø.20) ASFALT YOL
	(Ø.20) TAHLİYE KANALI VE SERVİS YOL
	KURU DERE
	DERE
	(Ø.10) MALİYE HAZİNESİ
	(Ø.10) MERA

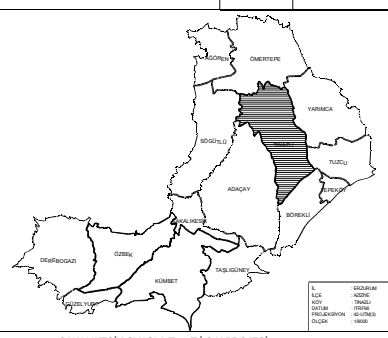

İL	ERZURUM
İLÇE	AŞKALE
KÖY	TINAZLI
DATUM	ED50
PROJEKSİYON	42-GÜNEY
ÖLÇEK	1/8000

SAKALIKESİK OVASI A.T ve T.İ.G.H PROJESİ

TINAZLI MAHALLESİ 3.ASKI PARSELASYON HARİTASI

HAZIRLAYAN		Ana Yüklenici				
		Adı Soyadı		Tarih	Ölçek	1:8000
ÇİZEN		Mehmet DEMİRASLAN Harita Müh.		...../...../2024		
KONTROL		Ebenur AYDIN Ziraat Müh.		...../...../2024		
İŞİN SAHİBİ		DSİ 8. BÖLGE MÜDÜRLÜĞÜ / ERZURUM				
İNCELENDİ		Adı Soyadı	İmza	Tarih	TASDİK OLUNUR	
KONTROL	Harita Mühendisi	Ercan BEŞİK		...../...../2024	...../...../2024	
	Ziraat Mühendisi	Çağatay CELAP		...../...../2024		
	Amir	Nurullah SOYLU		...../...../2024		
İNCELENDİ	Ziraat Mühendisi			...../...../2024		
	Şube Müdürü	İsmail Hakkı OZAN		...../...../2024		